

課 長	係 長	測 量 士	係

(分 筆 前)

確定面積平面図 $S = \frac{1}{600}$

ブロック番号




上荒田

号

新地名

町 丁目

36 年 8 月 26 日

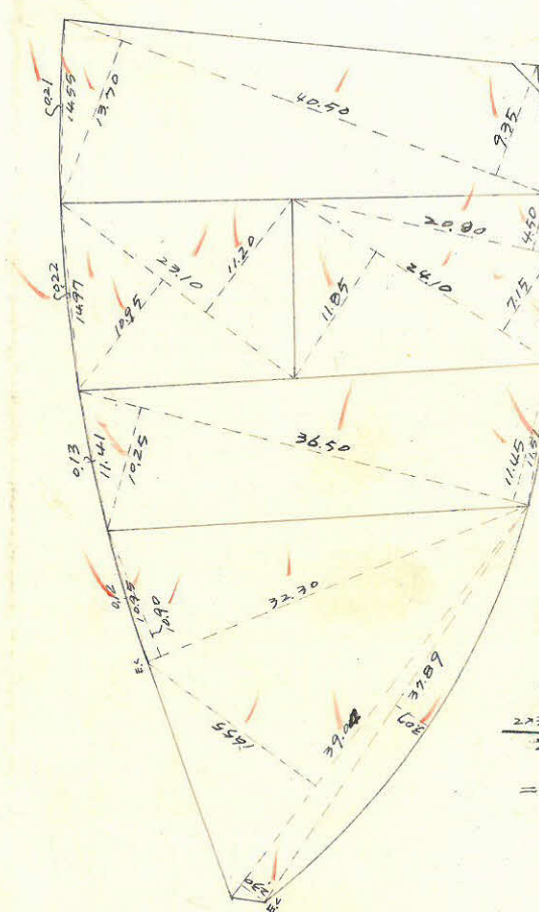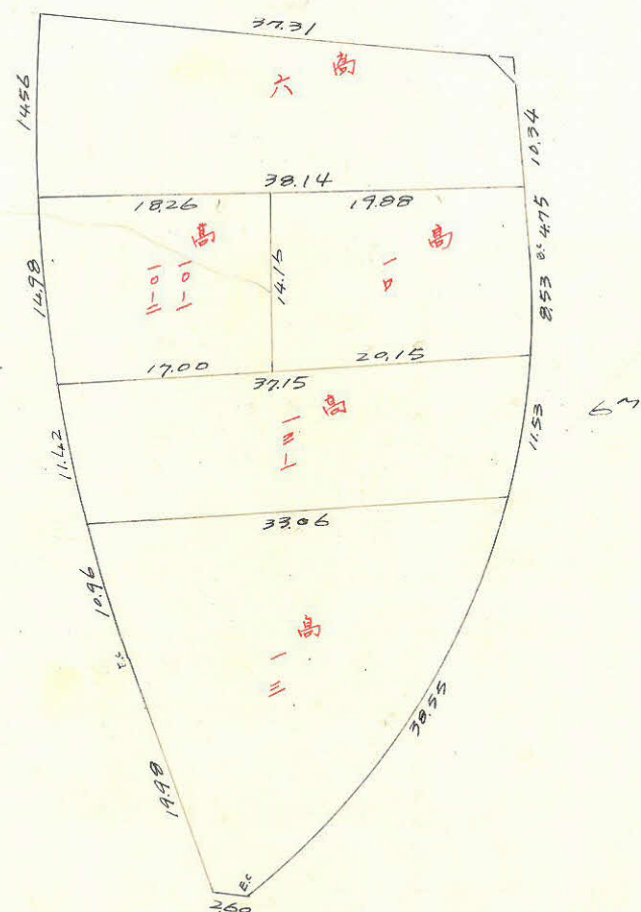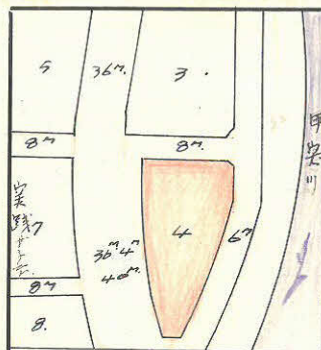



$$\frac{2 \times 30.55 \times 60 \times 0}{360} = 38.55$$


$$0 = \frac{38.55 \times 360}{376.992} = 36.8124$$

$$\theta = 36^\circ - 36.8124^\circ$$

$$\begin{aligned} \frac{x}{2} &= 60 \times \sin 18^\circ 21' 22'' \\ &= 60 \times 0.315750 = 18.945 \\ x &= 18.945 \times 2 = 37.89 \text{ m} \end{aligned}$$
$$AC = 37.89$$
$$CO = 60 \times \cos 10^\circ 24' 22'' = 60 \times 0.988023 = 59.2814 \text{ m}$$
$$b_c = 60 - 56.93 = 3.07$$
$$= \frac{60 \times 3.1416 \times 368124}{360} = 1.156,4983^{\circ}$$
$$= \frac{1}{2} \times 37.89 \times 56.93 = 1078.5388 \text{ m}^2$$
$$= 1.156, 0903 - 1.078, 5388 \text{ m}^2$$


$$= 77, 9595 \text{ m}^2$$

曲径计算
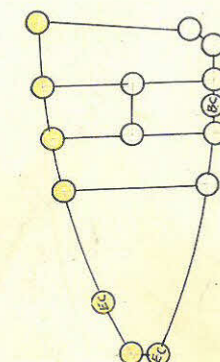
$$\frac{2 \times 31416 \times 22085}{2160} - \frac{1}{2}(60^2 \times \sin 76.48 - 29)$$


この図面等は、土地区画整理事業に関する参考資料として提供しています。
○図面等は換地処分時のものであり、現在の状況とは異なる場合があります。
○図面等によって、境界等が確定されるものではありません。

この図面等は、土地区画整理事業に関する参考資料として提供しています。
 ○図面等は換地処分時のものであり、現在の状況とは異なる場合があります。
 ○図面等によって、境界等が確定されるものではありません。

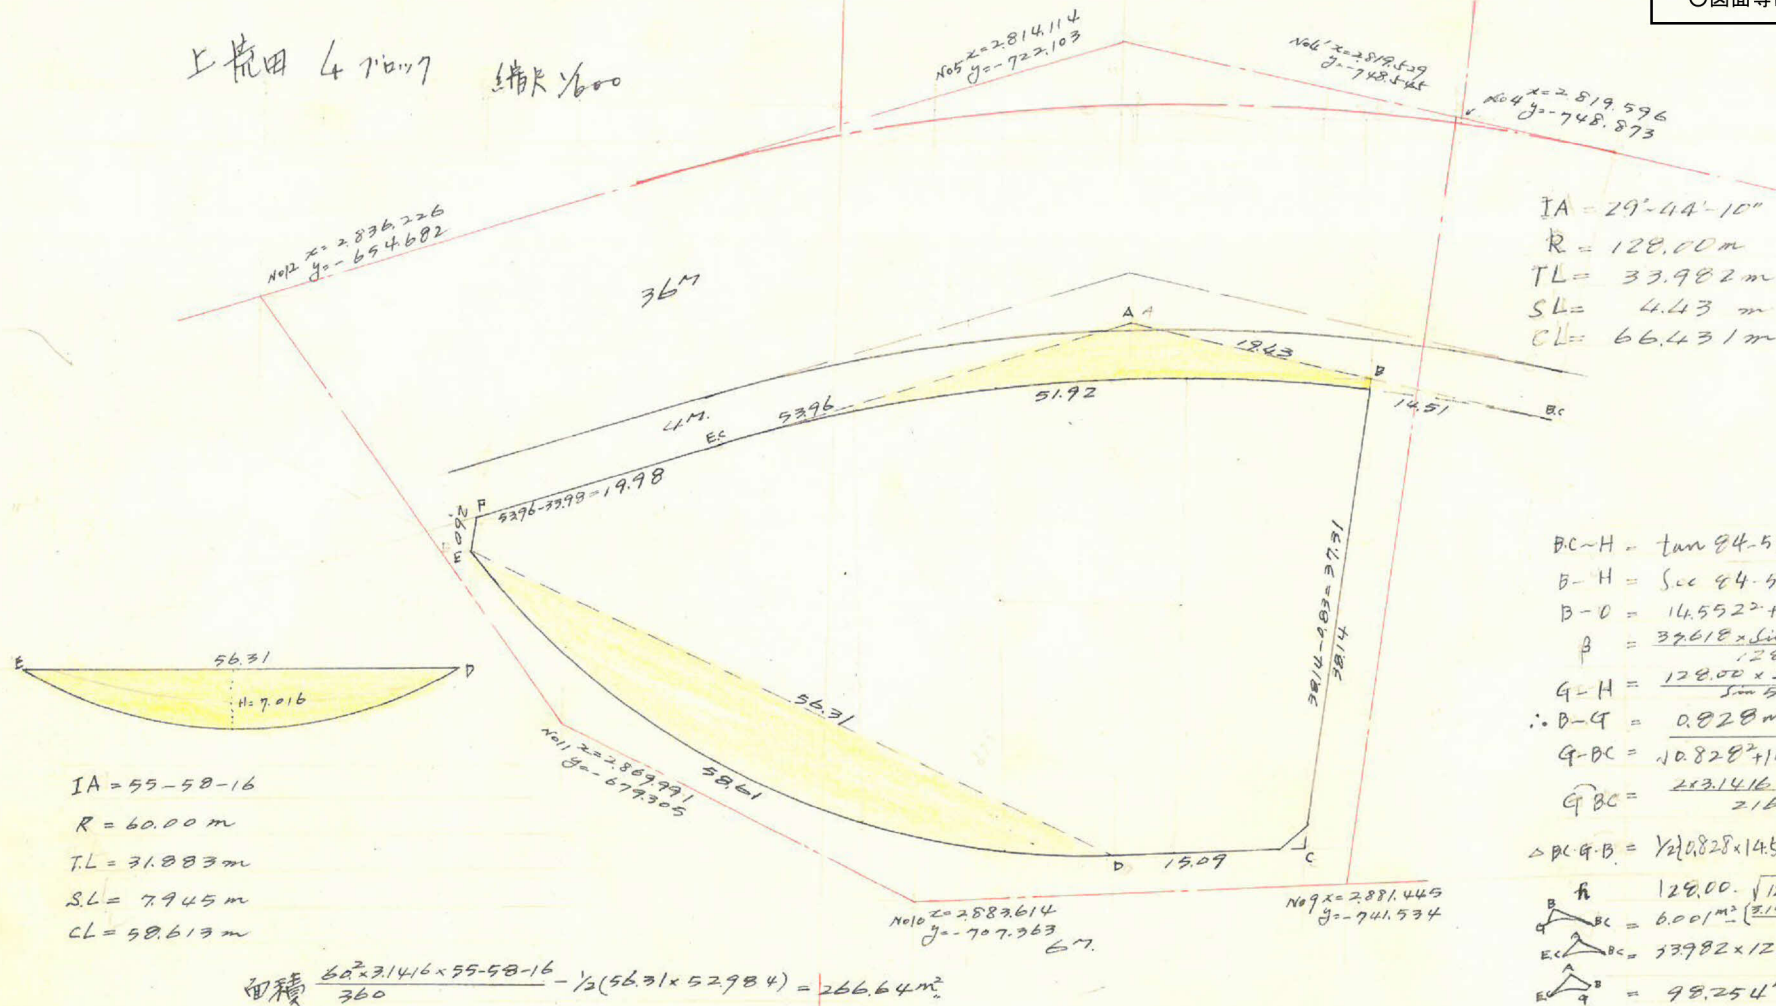

No	X.	ΔX	ΔX _{n+1}	Y.	ΔY	ΔY _{n+1}	1階面積	2階面積
A	2836.838			-723.409				
B	2840.722	+3884	+41.776	-742.448	-19.037	-14.684	-31.016.508	-41.713.162
C	2878.614	+37892	+38.857	-738.093	+4355	+19.411	-28.680.080	+55.876.776
D	2879.579	+0.965	-22.300	-723.037	+15.056	+66.335	+16.123.752	+191.016.873
E	2856.314	-23265	-25.829	-671.758	+51.279	+50.869	+17.350.837	+145.297.837
F	2853.750	-2564	-19.476	-672.168	-0.410	-51.651	+13091.144	-147.399.041
A	2836.838	-16912	-13.028	-723.409	-51.241	-70.280	+9.424.572	-199.372.975
		+3884			(-19.039)			
Σ							-3706.310	+3706.308

合計面積
 剪除面積
 割込面積

$1853.154m^2 - 94.414m^2 + 266.64m^2 = 2025.38m^2$
 $(\times 0.3025 = 612.67坪) = 612.66坪$
 $1.87m^2$
 $0.56''$
 $2,023.51m^2$
 $612.10坪$

縮尺 1/600