





係	長	係	長	測	量	士	係

(分 筆 前)
 確定面積平面図 $S = \frac{1}{600}$

ブロック番号 城 西 95号

新地名 町 丁目
 年 月 日

この図面等は、土地区画整理事業に関する参考資料として提供しています。
 ○図面等は換地処分時のものであり、現在の状況とは異なる場合があります。
 ○図面等によって、境界等が確定されるものではありません。

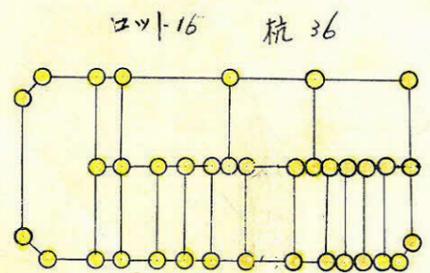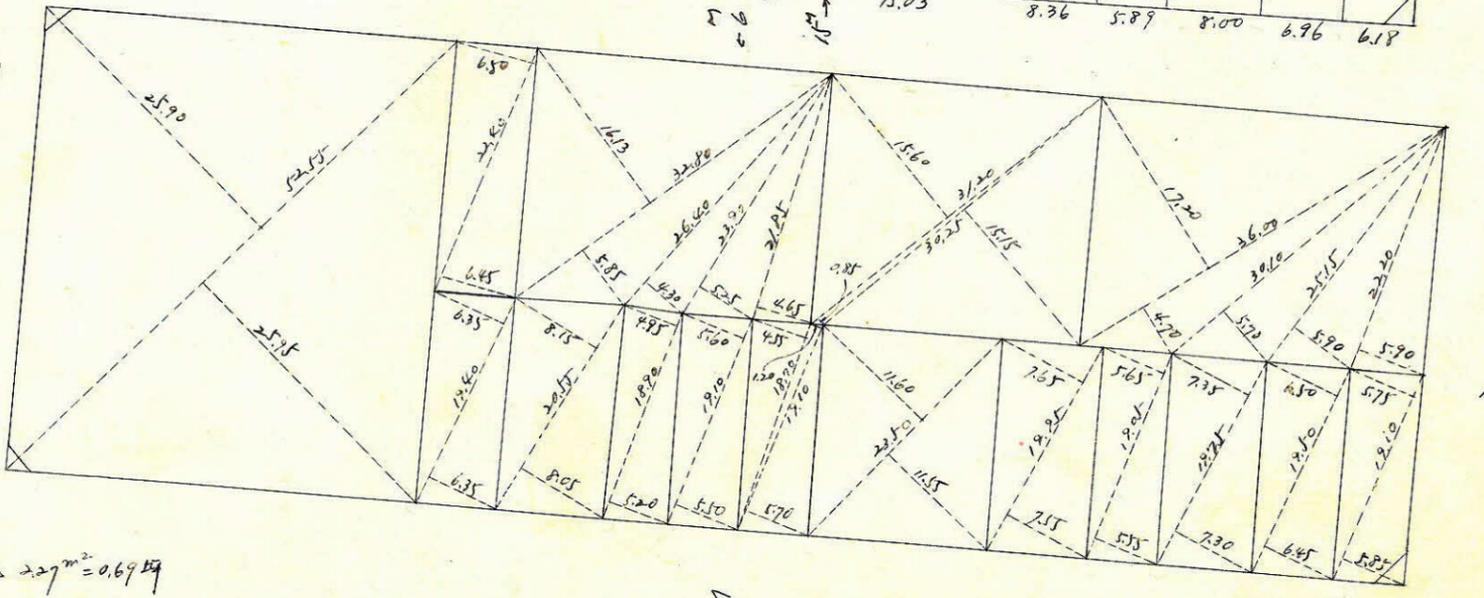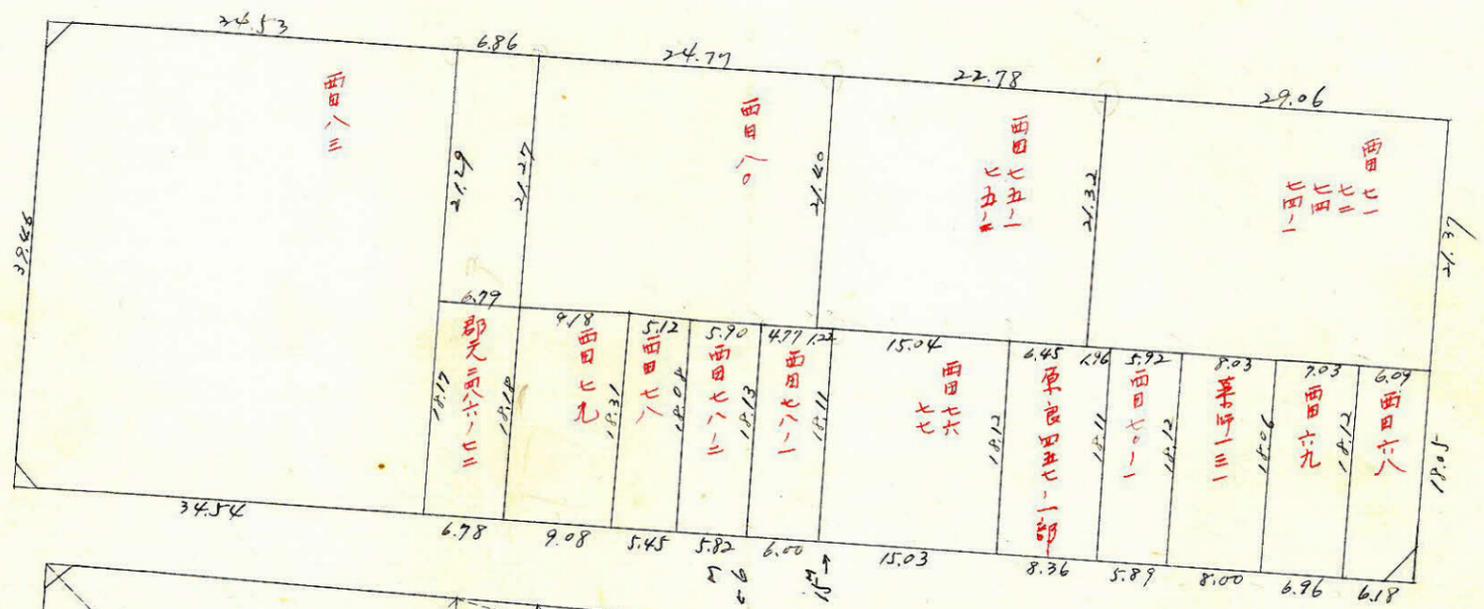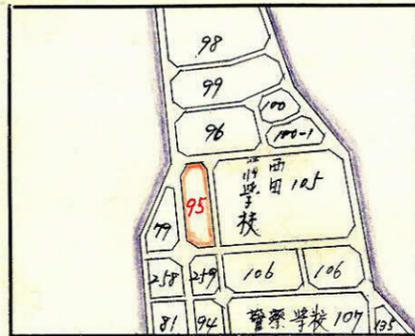


$2.36m^2 = 0.69坪$

$2.27m^2 = 0.69坪$

$3.65m^2 = 1.10坪$

城西 957 ロック 縮尺 1/600

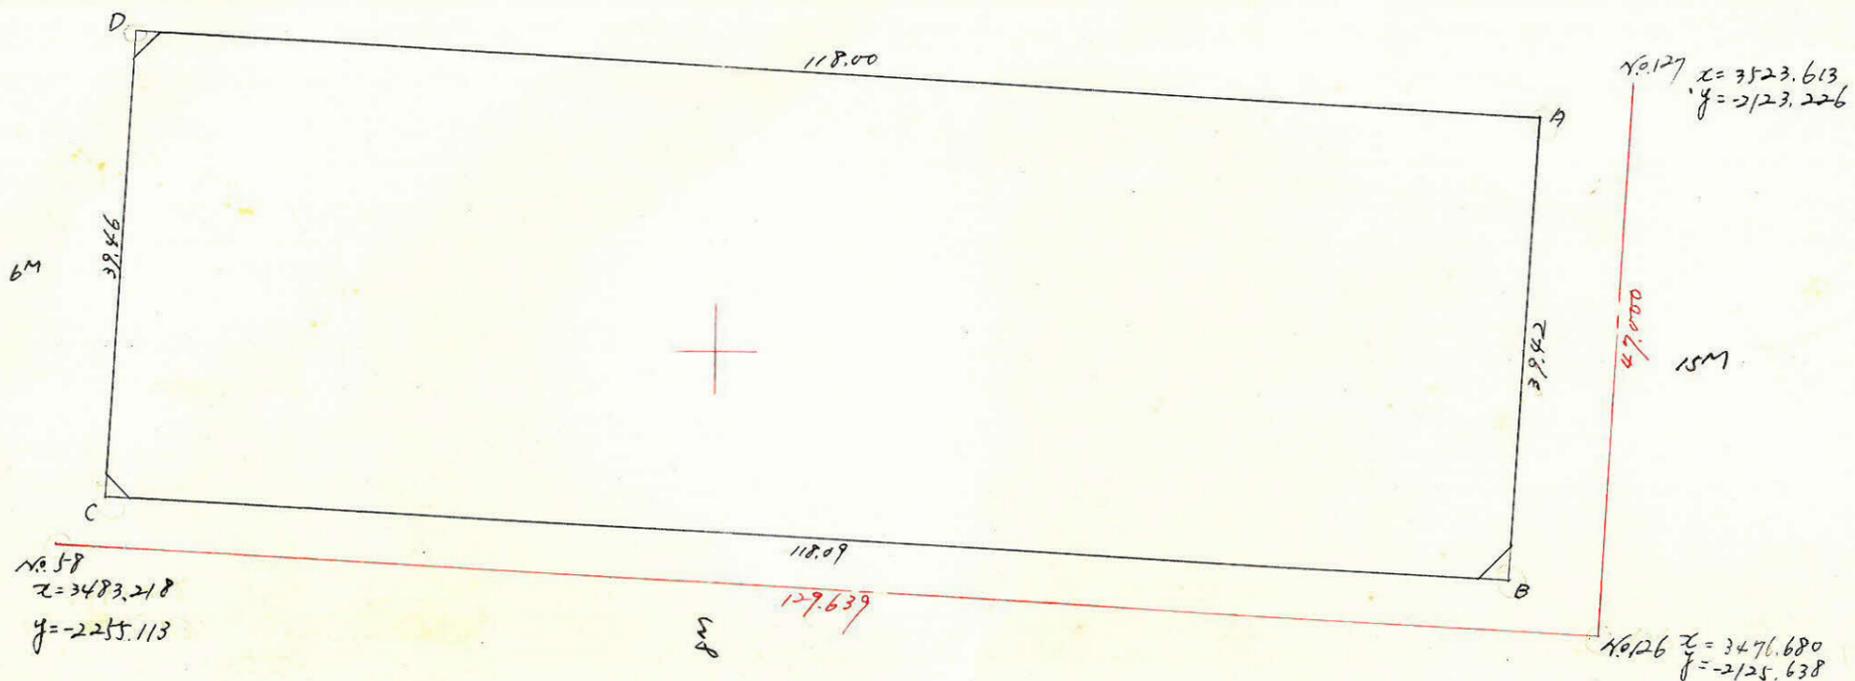

測点	x			y			倍面積	倍面積
A	3520.635			-2131.113				
B	3481.268	+39.367	+33.429	-2133.183	+2.070	+120.013	-71310.1745	+417797.4165
C	3487.206	-59.38	-45.336	-2251.126	+117.943	+115.779	+102057.0483	+403745.2235
D	3526.604	-39.398	-33.429	-2248.962	-2.164	-120.013	+75180.5507	-423238.3259
A	3520.635	+5.969	+45.336	-2131.113	-117.849	-115.779	-96616.1390	-407615.5997
		+39.367			+2.070			
Σ							9311.2855	9311.2856

$\frac{1}{2} = 4655.64 \text{ m}^2$

合計面積 $4655.64 \text{ m}^2 \times (0.3025 = 1408.33 \text{ 坪}) = 1408.27 \text{ 坪}$
 剪除 $8.22 \text{ m}^2 \times (0.3025 = 2.48 \text{ 坪}) = 2.47 \text{ 坪 (-)}$
 割込 1405.80 坪

この図面等は、土地区画整理事業に関する参考資料として提供しています。
 ○図面等は換地処分時のものであり、現在の状況とは異なる場合があります。
 ○図面等によって、境界等が確定されるものではありません。