
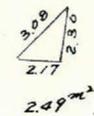
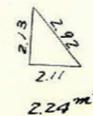
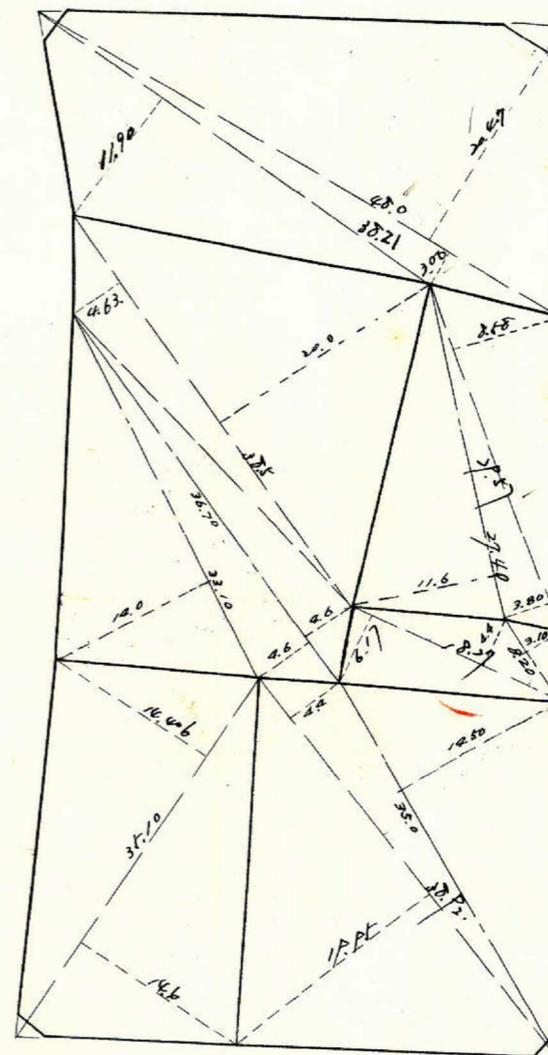
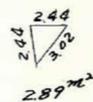
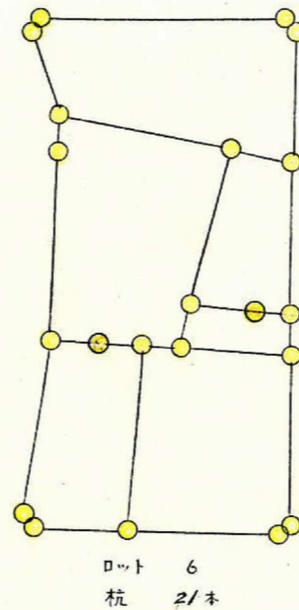


課長	係長	測量士	係

(分筆前)
 確定面積平面図 $S = \frac{1}{600}$

ブロック番号 草
牟
田 42 号

新地名 町 丁目
 年 月 日

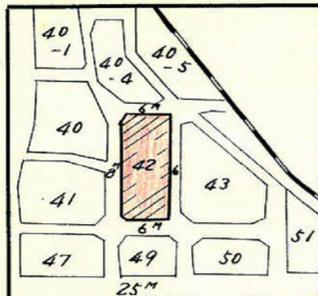

この図面等は、土地区画整理事業に関する参考資料として提供しています。
 ○図面等は換地処分時のものであり、現在の状況とは異なる場合があります。
 ○図面等によって、境界等が確定されるものではありません。

草牟田 427°0'17"

縮尺 $\frac{1}{600}$

トラバ精度 $\frac{1}{39,000}$

No21 $x = -3429.587$
 $y = -1382.963$

No7A $x = -3472.577$
 $y = -1358.756$

No.22
 $x = -3442.331$
 $y = -1397.296$

No7B
 $x = -3485.486$
 $y = -1381.174$

No23
 $x = -3445.990$
 $y = -1403.741$

8m

No24
 $x = -3457.078$
 $y = -1423.959$

No25
 $x = -3474.313$
 $y = -1489.221$

No26A
 $x = -3518.116$
 $y = -1434.553$

測点	x	Δx	Δx ⁿ + Δx ⁿ⁺¹	y	Δy	Δy ⁿ + Δy ⁿ⁺¹	倍面積	倍面積
イ	-3513.985			-1433.297			+ 59.615.142	- 248.505.574
ロ	-3482.714	- 31.271	- 43.127	-1382.316	+ 50.981	+ 71.354	+ 65.870.373	+ 350.556
ハ	-3470.858	- 11.856	- 48.365	-1361.943	+ 20.373	- 0.101	+ 34.980.679	+ 113.457.153
ニ	-3434.349	+ 36.509	- 25.304	-1382.417	- 20.474	- 33.036	- 21.150.671	+ 66.275.231
ホ	-3445.554	+ 11.205	+ 15.162	-1394.979	- 12.562	- 19.235	- 24.425.187	+ 109.870.374
ヘ	-3449.511	+ 3.957	+ 17.426	-1401.652	- 6.673	- 19.235	- 24.425.187	+ 109.870.374
ト	-3462.980	+ 13.469	+ 26.953	-1426.830	- 25.178	- 52.743	- 74.181.416	+ 22.482.292
チ	-3476.464	+ 13.484	+ 51.005	-1454.395	- 27.565	- 6.467	- 8.958.106	- 253.284.524
一	-3513.985	+ 37.521	+ 6.250	-1433.297	+ 21.098	+ 72.079		
		- (31.271)			+ (50.981)			
							- 6706.534	- 6706.58

合計面積 = $3353.268 \text{ m}^2 = 1014.363 \text{ 坪}$
 切除面積 = $8.863 \text{ m}^2 = 2.681 \text{ 坪}$
 割込面積 = $3344.405 \text{ m}^2 = 1011.682 \text{ 坪}$

$\frac{1}{2} = 3353.268 \text{ m}^2 = 1014.363 \text{ 坪}$

この図面等は、土地区画整理事業に関する参考資料として提供しています。
 ○図面等は換地処分時のものであり、現在の状況とは異なる場合があります。
 ○図面等によって、境界等が確定されるものではありません。