
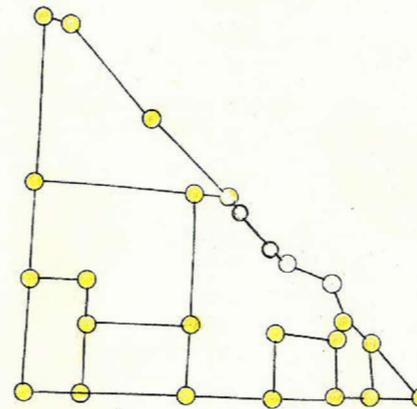


課長	係長	測量士	係



(分筆前)
 確定面積平面図 $S = \frac{1}{600}$

ブロック番号 草
車
田 51号

新地名 町 丁目
 年 月 日

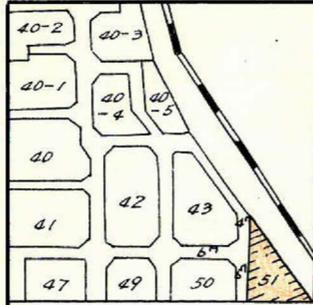

ロツト
 杭 21本

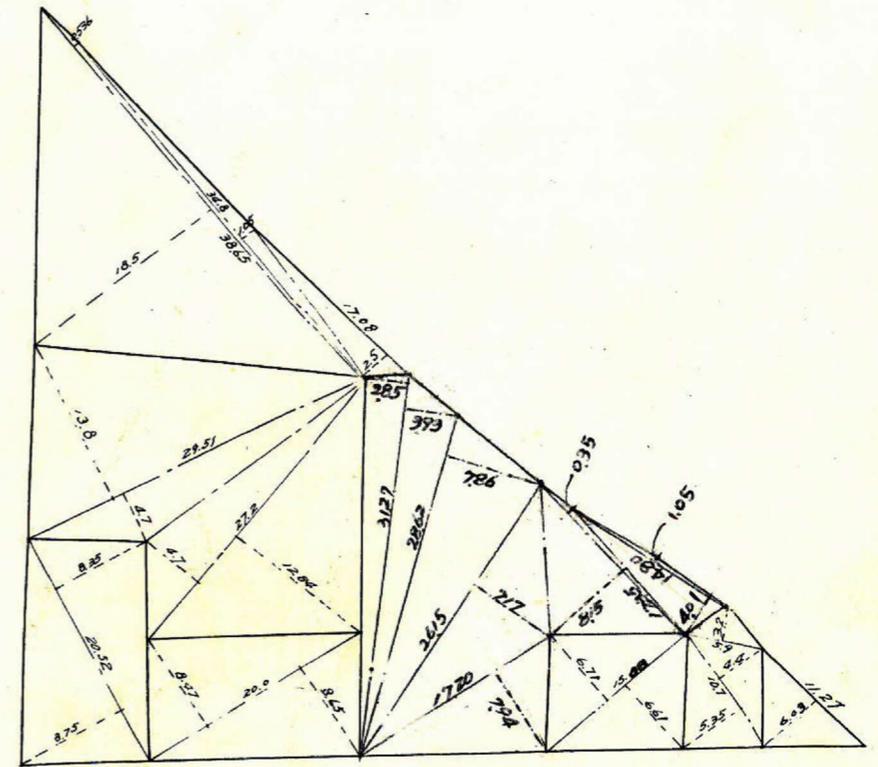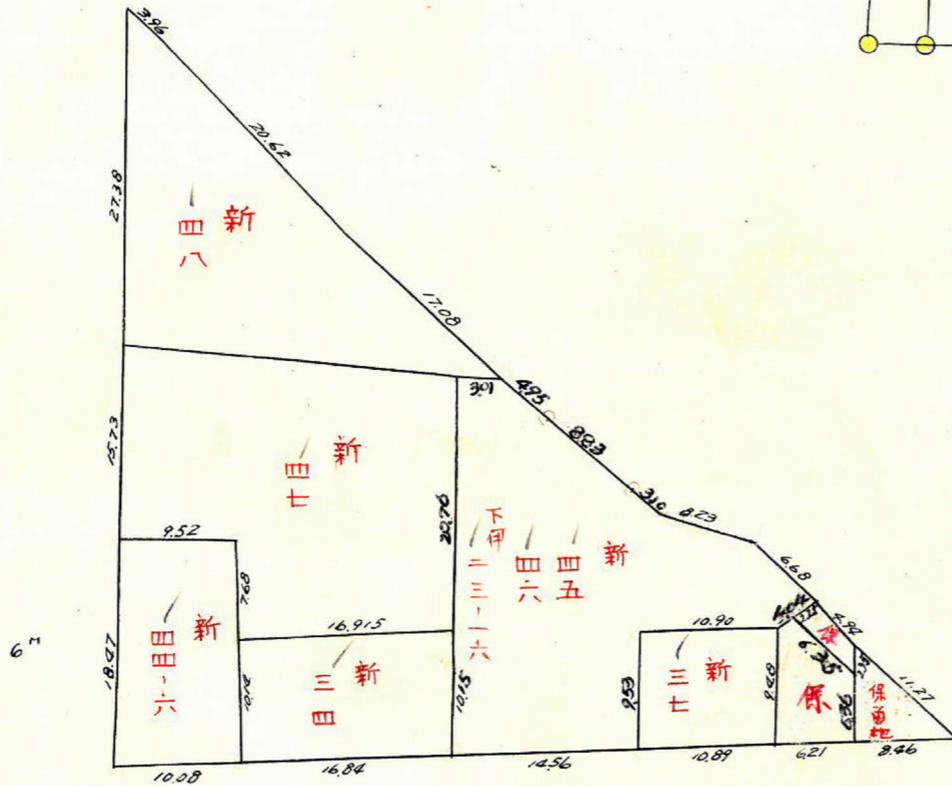


この図面等は、土地区画整理事業に関する参考資料として提供しています。
 ○図面等は換地処分時のものであり、現在の状況とは異なる場合があります。
 ○図面等によって、境界等が確定されるものではありません。

草牟田 517°0'7
縮尺 1/600
トリス精度 1/2000

この図面等は、土地区画整理事業に関する参考資料として提供しています。
○図面等は換地処分時のものであり、現在の状況とは異なる場合があります。
○図面等によって、境界等が確定されるものではありません。

NO.1
X = -3562.064
Y = -1374.352

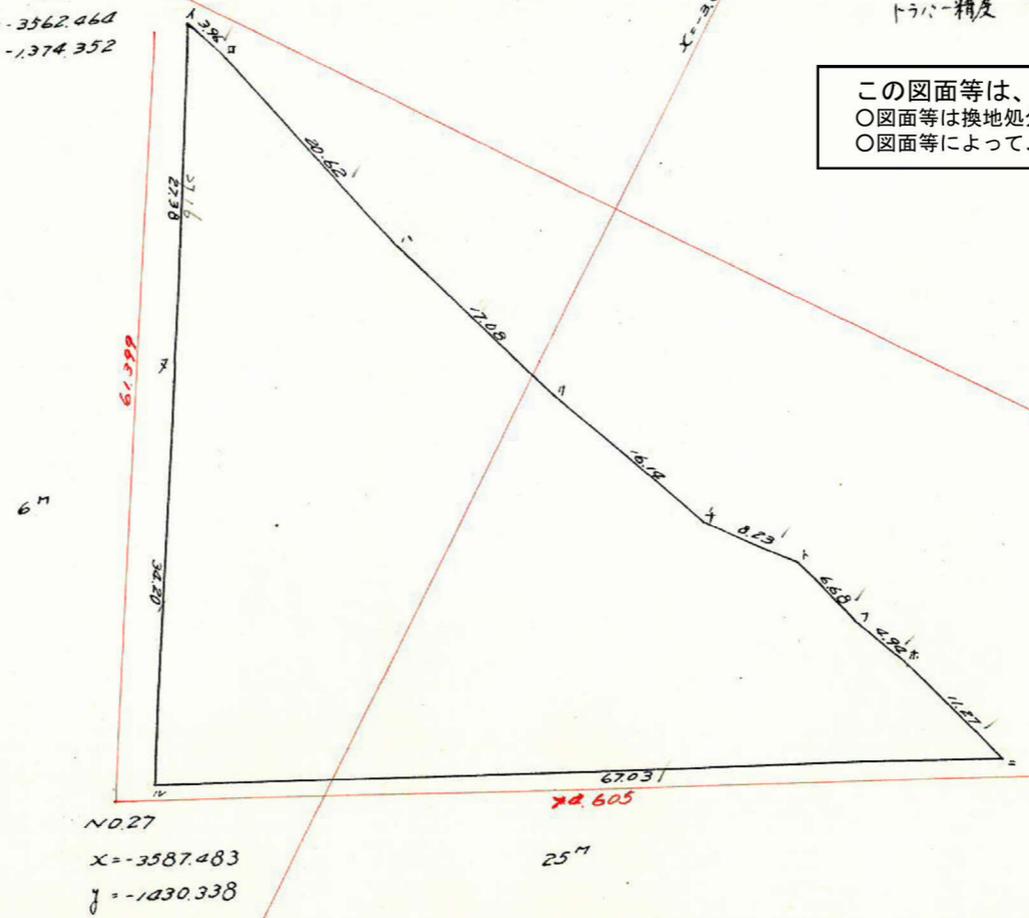

NO.28
X = -3653.638
Y = -1395.851

NO.27
X = -3587.483
Y = -1030.338

測点	X	ΔX	ΔX ⁿ + ΔX ⁿ⁺¹	Y	ΔY	ΔY ⁿ + ΔY ⁿ⁺¹	倍面積	倍面積
1	-3562.929	+ 11.133	25.842	-1372.508	- 24.773	- 55.643	- 36,108.535	+ 198,927.174
7	-3575.062	+ 14.709	73.789	-1397.281	+ 30.870	+ 0.798	- 105,381.834	- 2,864.637
14	-3589.771	+ 59.080	48.247	-1396.483	+ 31.668	+ 34.794	- 67,376.115	- 126,958.121
2	-3642.851	- 10.833	- 15.550	-1393.357	+ 0.126	+ 4.596	+ 21,666.701	- 16,720.000
6	-3638.018	- 4.717	- 11.127	-1391.887	+ 1.470	+ 0.365	+ 15,487.526	- 12,226.057
10	-3630.501	- 6.410	- 14.588	-1389.992	+ 1.895	+ 1.000	+ 20,277.203	- 0,626.891
16	-3626.891	- 8.178	- 23.699	-1390.887	+ 0.895	+ 0.647	+ 32,962.631	- 10,177.456
18	-3618.713	- 15.521	- 31.724	-1386.045	+ 4.542	+ 9.895	+ 43,980.408	- 35,653.580
19	-3600.192	- 16.203	- 35.458	-1380.992	+ 5.353	+ 12.719	+ 48,967.214	- 45,622.913
20	-3596.989	- 19.255	- 23.060	-1378.626	+ 7.366	+ 8.484	+ 31,675.815	- 30,268.665
21	-3567.734	- 0.205	+ 7.328	-1372.508	+ 1.118	+ 23.655	- 10,057.738	+ 80,304.740
1	-3562.929	+ (11.133)			- (24.773)			
							- 3,906.720	+ 3,906.720

合計面積 = 1953.361 = 590.891 坪
 切欠面積 = 0
 差し引く面積 = 1953.361 = 590.891 坪

1/2 = 1953.361 坪