



課長 係長 測量士 係

(分筆前) 確定面積平面圖 $S = \frac{1}{600}$

ブロック番号 草野田 52 号


新地名 町 丁目
年 月 日

この図面等は、土地区画整理事業に関する参考資料として提供しています。
○図面等は換地処分時のものであり、現在の状況とは異なる場合があります。
○図面等によって、境界等が確定されるものではありません。

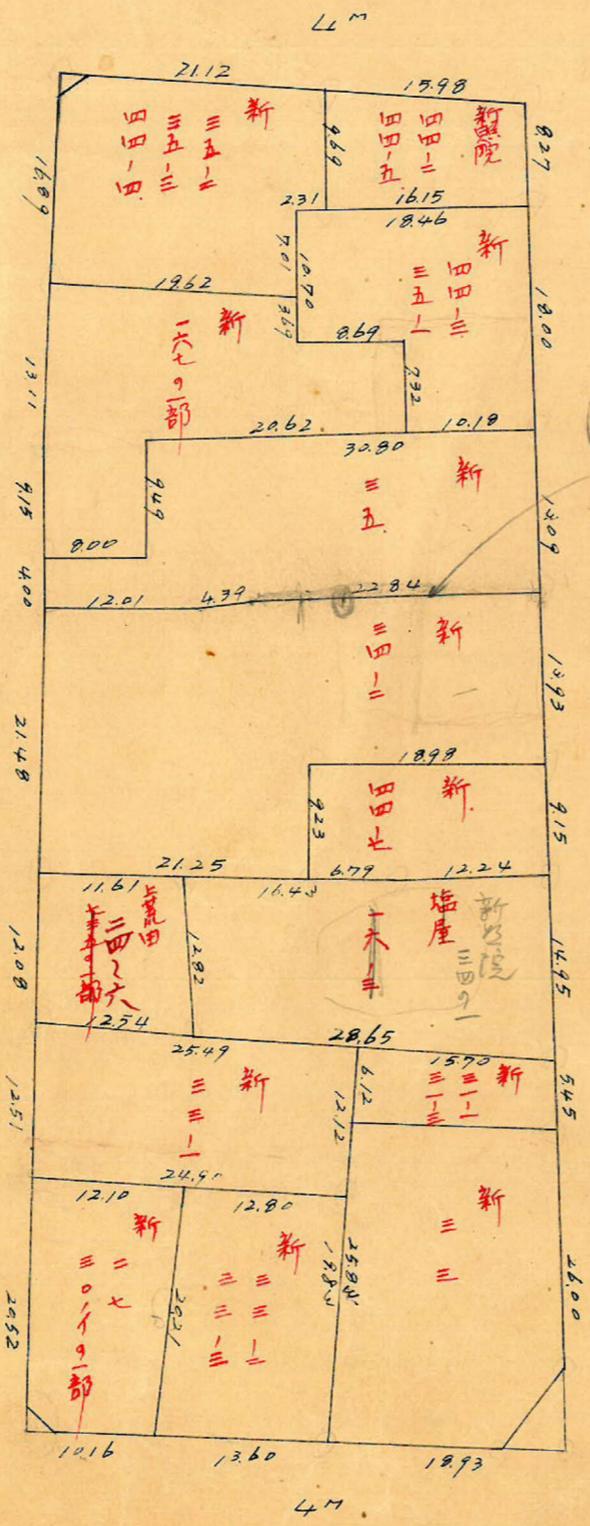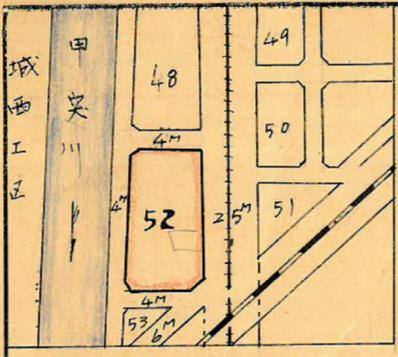


(39-3-19)


調査の

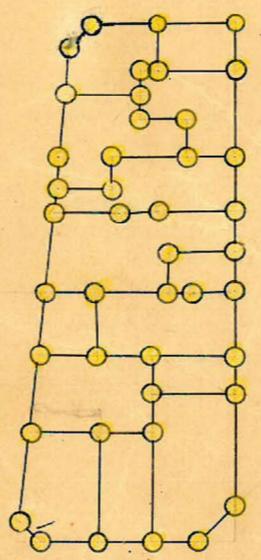

ロツト 14
杭 43本

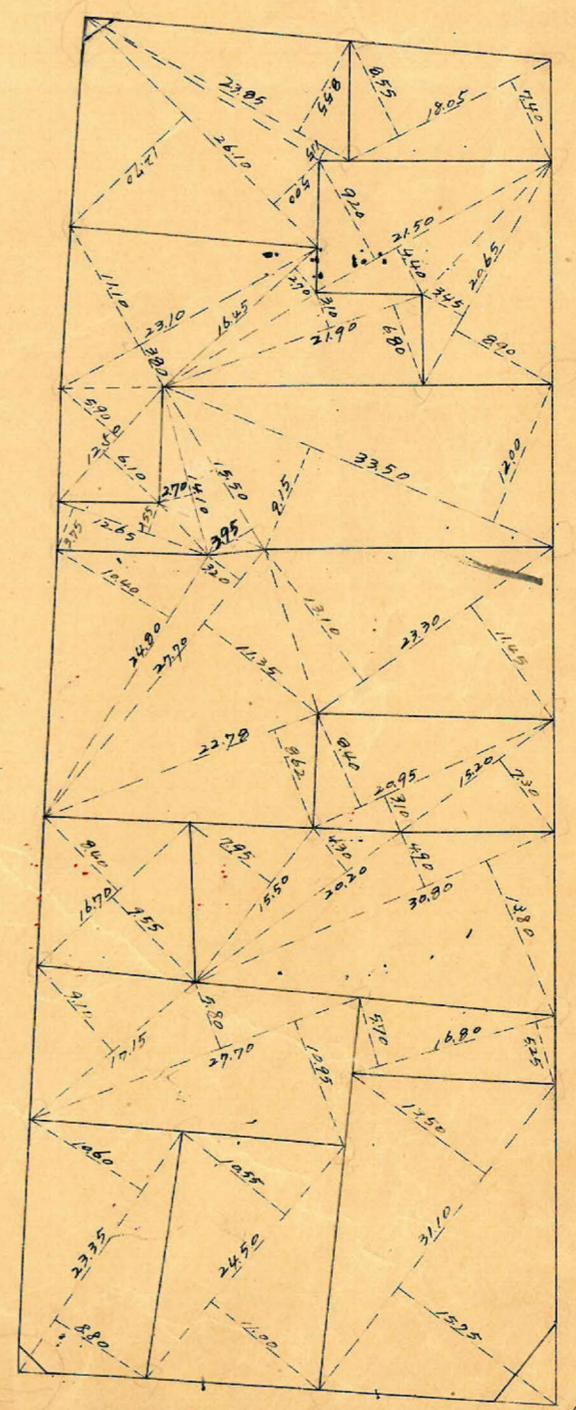

108.74

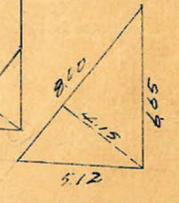


この図面等は、土地区画整理事業に関する参考資料として提供しています。
 ○図面等は換地処分時のものであり、現在の状況とは異なる場合があります。
 ○図面等によって、境界等が確定されるものではありません。

単岸田 52 坪

縮尺 1/600

トラス精度 1/24700

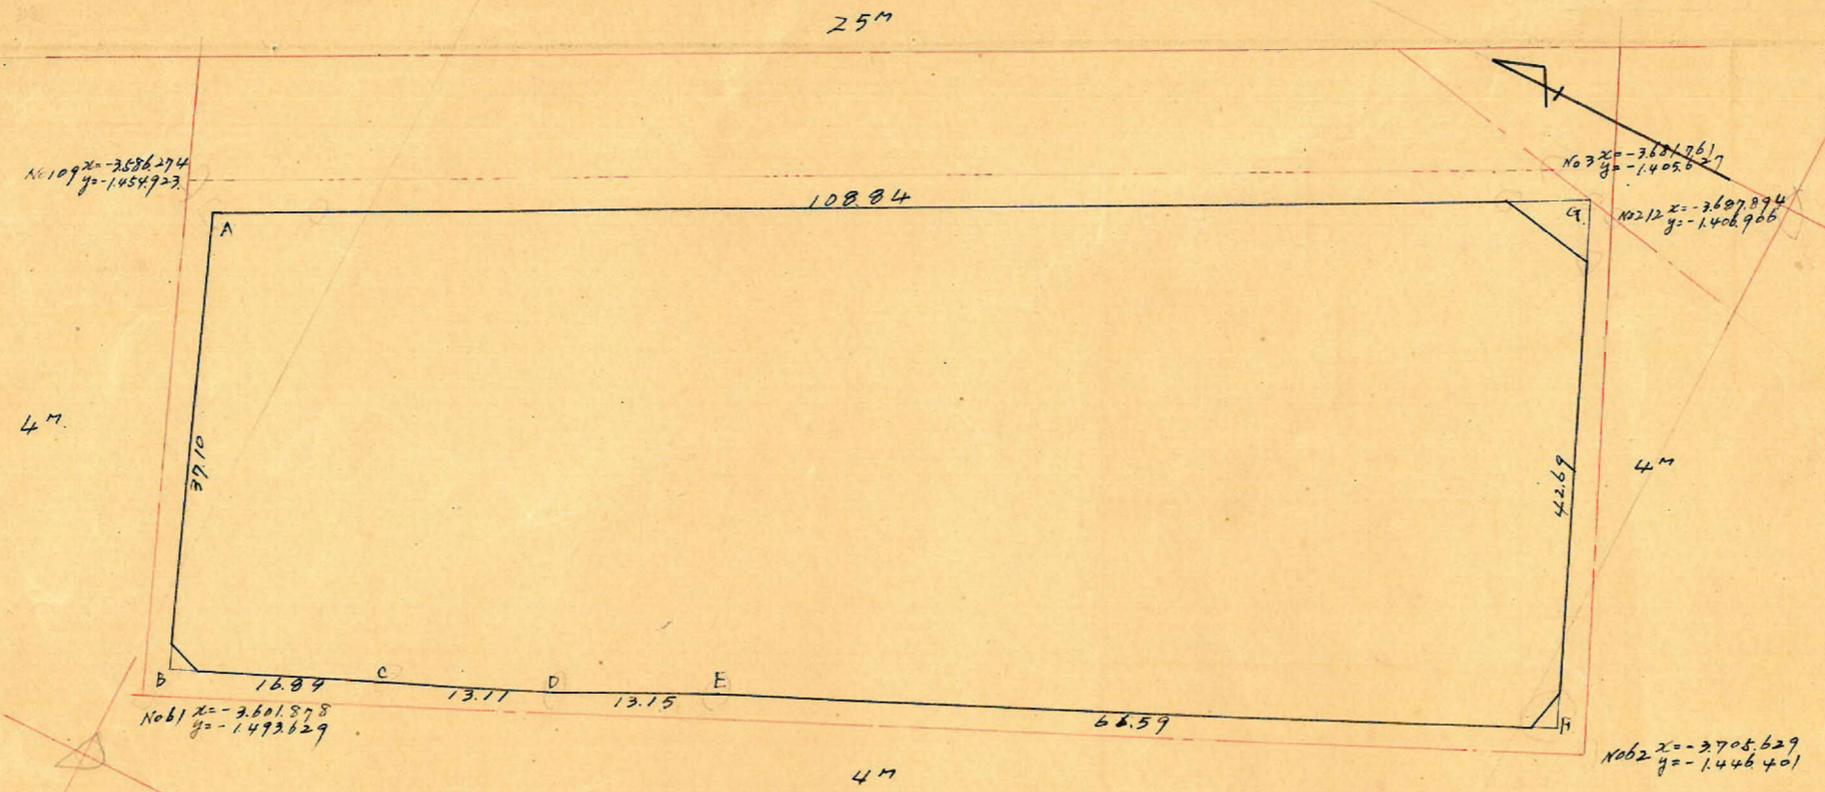

測点	X	ΔX	ΔX ²	Y	ΔY		倍面積	倍面積
A	-3589.017	-13.804	-29.346	-1456.391	-34.435			
B	-3602.821	-15.542	-27.484	-1484.222	+6.604	-27.831	+42.749.780	+100.270.111
C	-3618.363	-11.942	-22.792	-1478.805	+5.417	+12.021	+40.792.357	-43.496.342
D	-3630.305	-11.850	-22.464	-1473.098	+5.707	+11.124	+35.183.729	-40.383.513
E	-3642.155	-6.614	-43.543	-1445.517	+27.581	+33.288	+106.746.573	-121.240.056
F	-3702.769	+17.071	+113.752	-1406.393	+39.124	+66.705	+62.942.147	-246.993.206
G	-3685.698	+9.681	+82.877	-1456.391	-49.998	-10.874	-159.989.017	+40.073.200
A	-3589.017	-13.804	-29.346	-1456.391	-34.435	-84.433	-120.701.317	+303.031.472
Σ			0			0	+289.414.386 -280.681.334	-452.113.117 +443.379.363

$+ 8.733.252 - 8.733.254 \text{ m}^2 / 2 = 4.366.63 \text{ m}^2$

合計面積 $4.366.63 \text{ m}^2$ ($\times 0.3025 = 1320.90 \text{ 坪}$) = 1320.92坪
 切除面積 $2.18 \text{ m}^2 + 16.60 \text{ m}^2 + 2.22 \text{ m}^2 = 21.00 \text{ m}^2$ ($\times 0.3025 = 635 \text{ 坪}$) = 634坪
 割込面積 $4.345.63 \text{ m}^2$ = 1314.48坪

1/24700

1/24700

1/400

課長 係長 測量士 係

この図面等は、土地区画整理事業に関する参考資料として提供しています。
 ○図面等は換地処分時のものであり、現在の状況とは異なる場合があります。
 ○図面等によって、境界等が確定されるものではありません。



確定面積平面図 $S = \frac{1}{600}$

ブロック番号 草牟田


52号

新地名 町 丁目

年 月 日

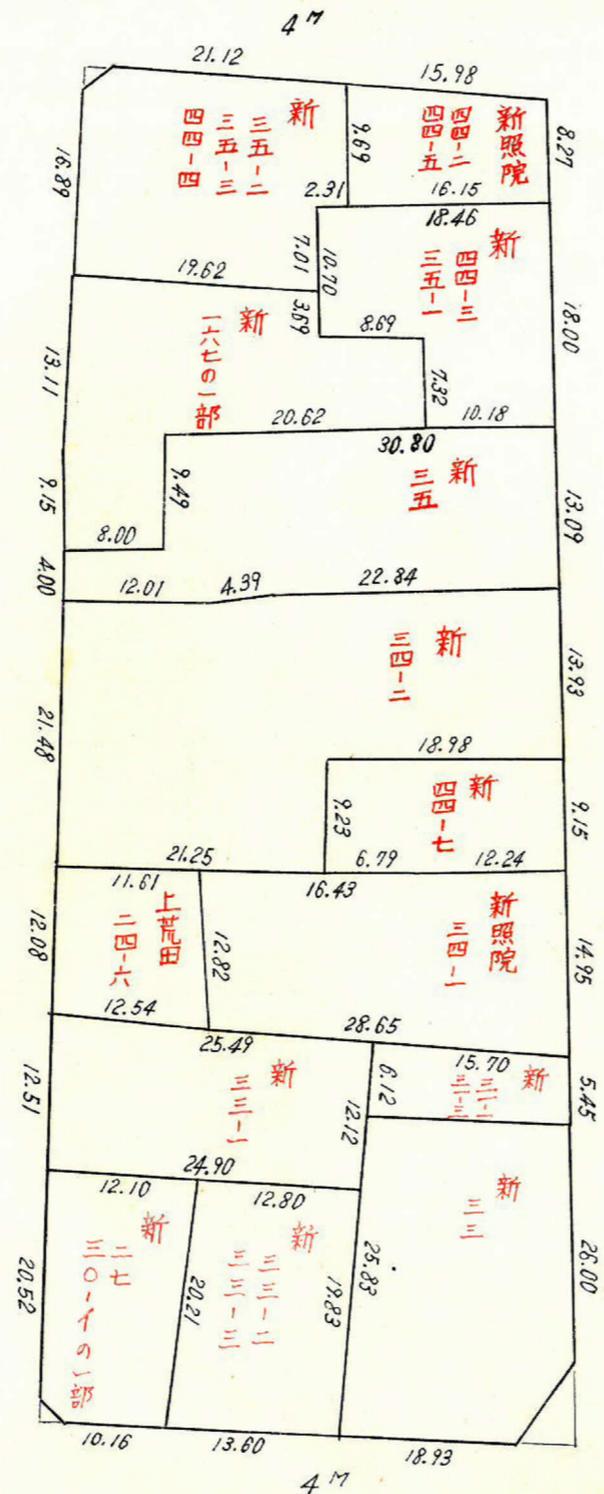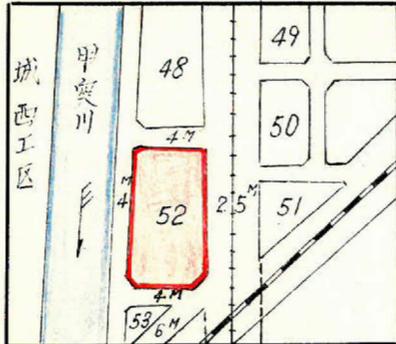

25M

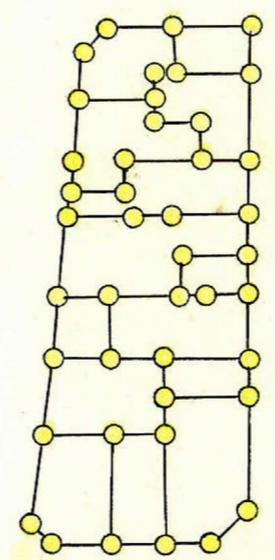

杭 14 杭 43本

