


草牟田 15-27047

縮尺 $\frac{1}{600}$

トラバ-精度 $\frac{1}{13,000}$

この図面等は、土地区画整理事業に関する参考資料として提供しています。
 ○図面等は換地処分時のものであり、現在の状況とは異なる場合があります。
 ○図面等によって、境界等が確定されるものではありません。

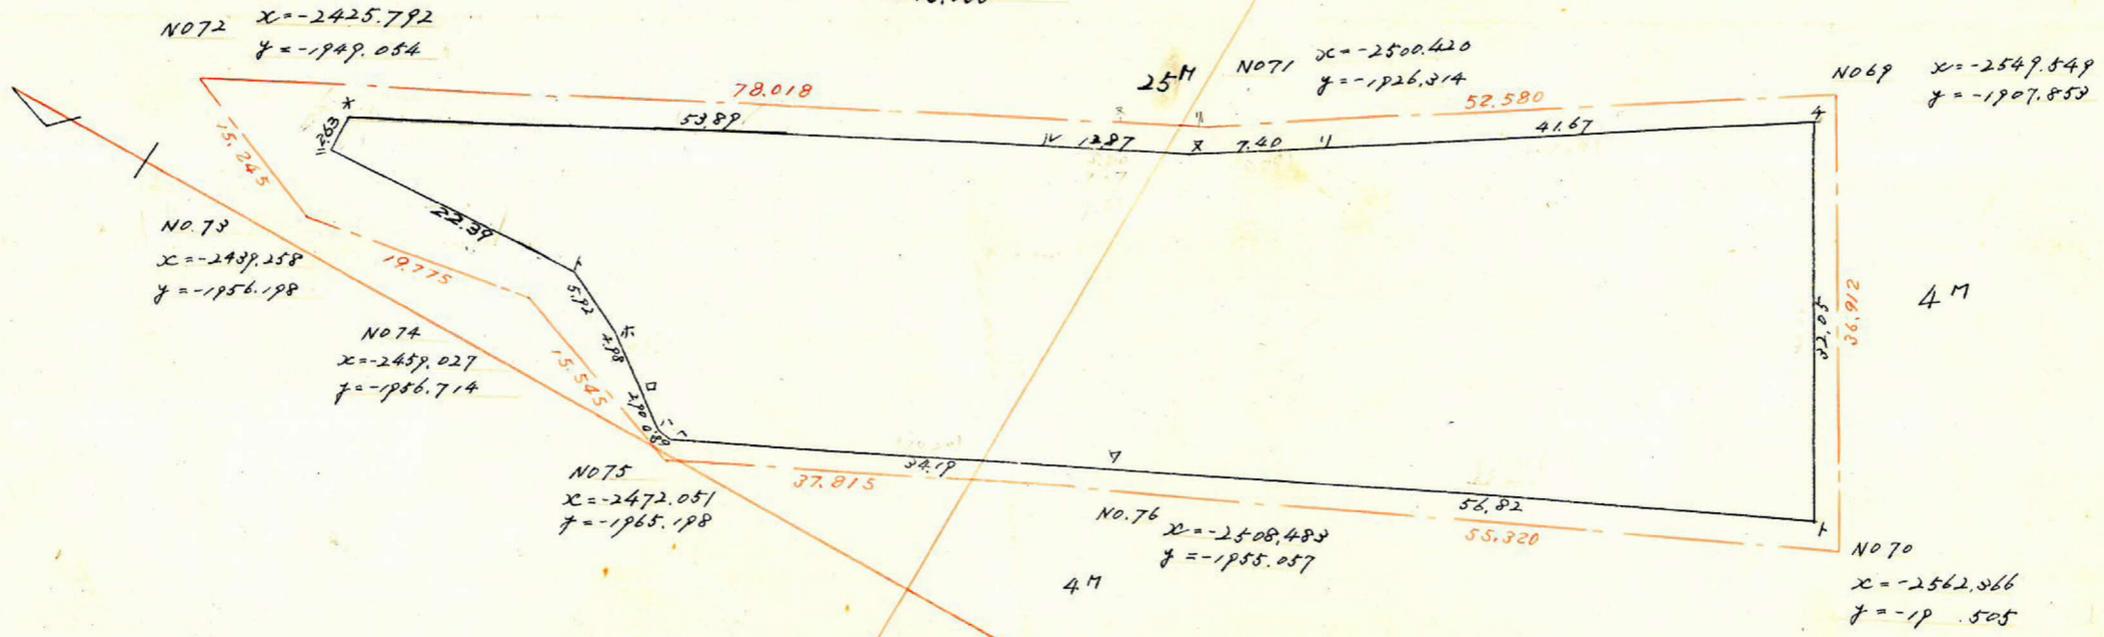

合計面積 = $2712.245 \text{ m}^2 = 820.454 \text{ 坪}$
 削除面積 = $2508 \text{ m}^2 = 0.759 \text{ 坪}$
 別上面積 = $2709.737 \text{ m}^2 = 819.695 \text{ 坪}$

測点	x	Δx	Δx ^m + Δx ^{m+1}	y	Δy	Δy ^m + Δy ^{m+1}	倍面積	i
^	-2471.519			-1963.270				
∇	-2504.450	+ 32.931	+ 88.204	-1954.036	+ 9.234	+ 22.280	- 55.799.146	- 172.353.791
†	-2559.723	+ 55.273	+ 44.204	-1940.990	+ 13.046	+ 43.115	- 110.362.457	- 85.799.522
4	-2548.654	- 11.069	- 57.011	-1910.921	+ 30.069	+ 12.834	- 32.709.425	+ 108.943.517
∥	-2502.712	- 45.942	- 51.461	-1928.156	- 17.235	- 18.986	+ 47.516.490	+ 99.224.836
8	-2497.193	- 5.519	- 12.297	-1929.907	- 1.751	- 3.777	+ 9.431.897	+ 23.732.068
∩	-2490.415	- 6.778	- 58.411	-1931.933	- 2.026	- 17.950	+ 43.457.742	+ 112.846.138
⊥	-2438.782	- 51.633	- 51.647	-1947.357	- 15.424	- 18.054	+ 44.029.770	+ 100.573.147
=	-2438.768	0.014	+ 22.150	-1949.987	- 2.630	- 5.805	+ 14.157.048	- 43.192.212
∧	-2460.932	+ 22.164	+ 26.667	-1953.162	- 3.175	- 7.023	+ 17.283.125	- 52.084.971
ホ	-2465.435	+ 4.503	+ 8.050	-1957.010	- 3.848	- 7.346	+ 18.111.086	- 15.753.930
口	-2468.982	+ 3.547	+ 5.352	-1960.508	- 3.498	- 5.770	+ 14.246.026	- 10.492.639
∩	-2470.787	+ 1.805	+ 2.537	-1962.780	- 2.272	- 2.762	+ 6.824.314	- 4.979.572
∧	-2471.519	+ 0.732	+ 33.663	-1963.270	- 0.490	+ 8.744	- 21.610.962	- 66.089.558
		+ (32.931)			+ (9.234)			
							5424.492	5424.489

$\frac{1}{2} \cdot 2712.245 \text{ m}^2$



課	長	係	長	測量士	係

確定面積平面図 $S = \frac{1}{600}$

ブロック番号 草 15-2 号

新地名 町 丁目
年 月 日

この図面等は、土地区画整理事業に関する参考資料として提供しています。
○図面等は換地処分時のものであり、現在の状況とは異なる場合があります。
○図面等によって、境界等が確定されるものではありません。

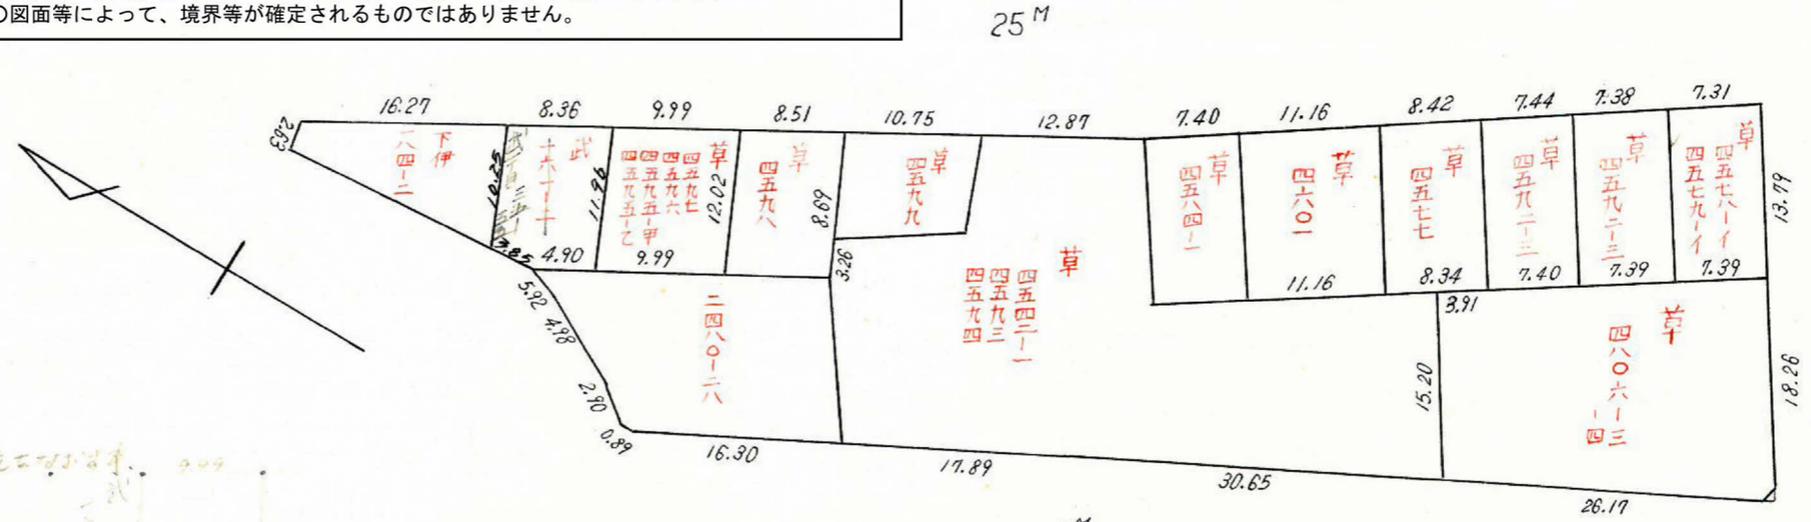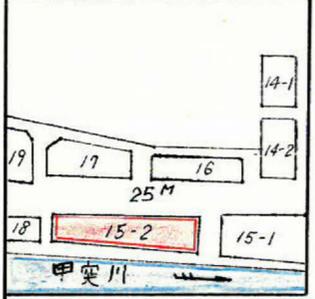

3.05
2.27
2.508 m²

