
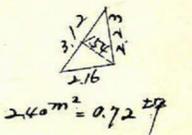
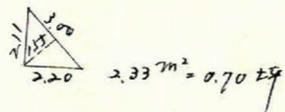
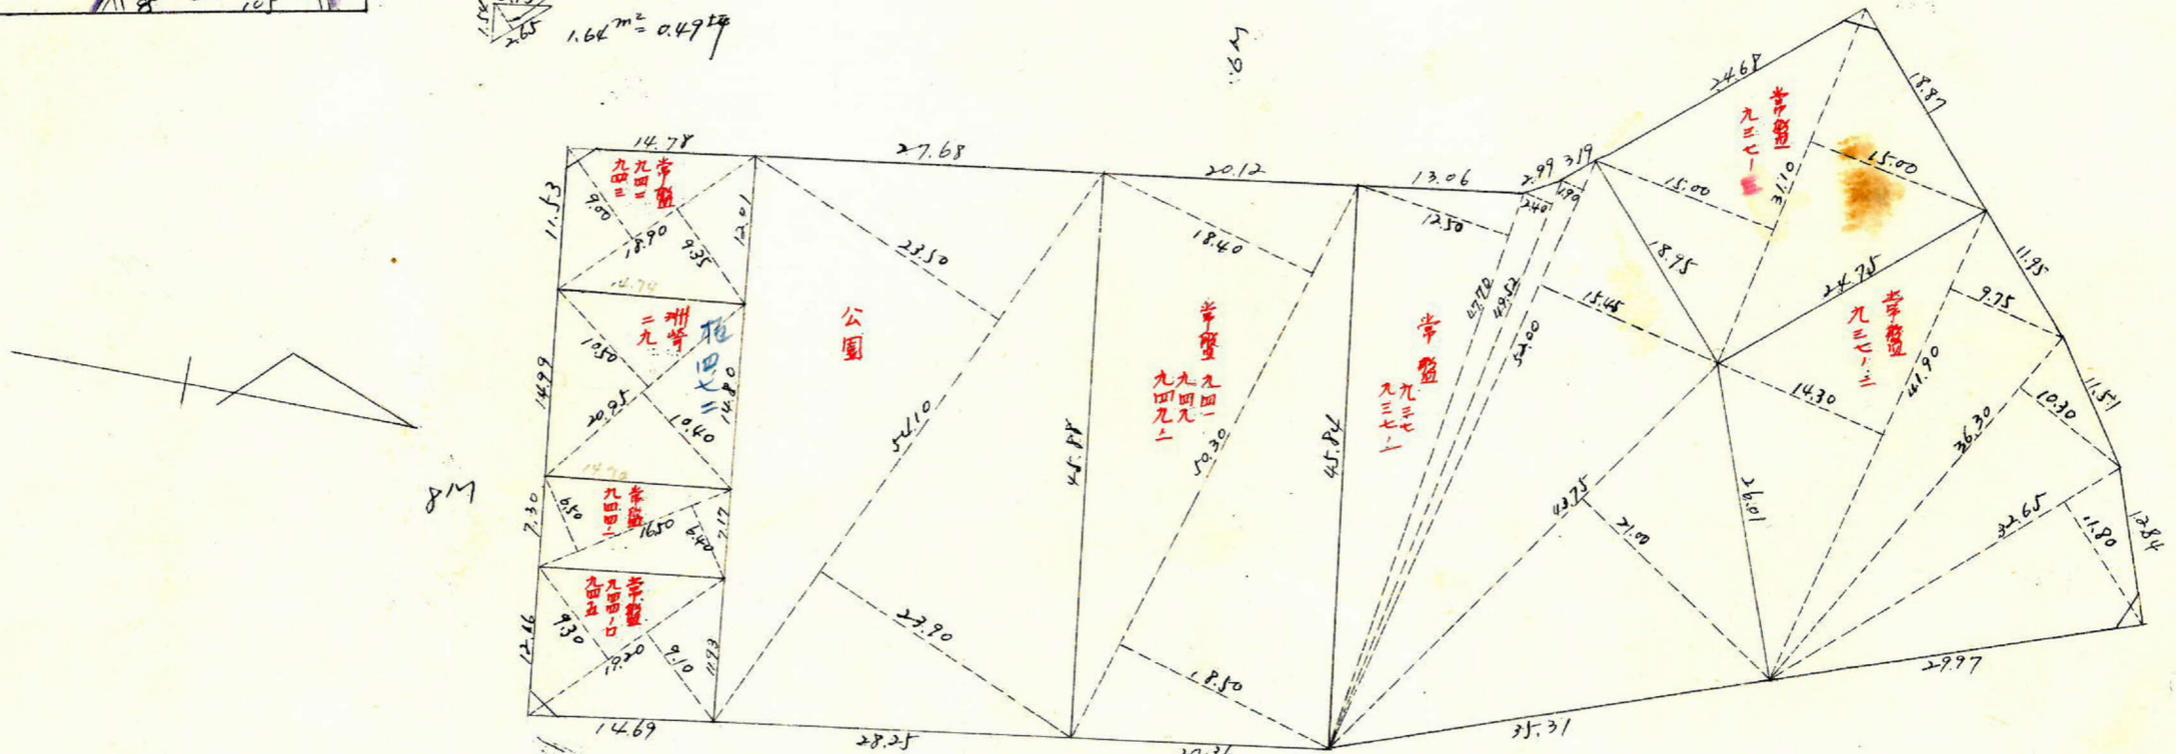
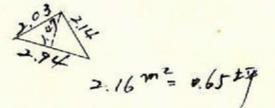
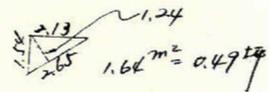


課長	係長	測量士	係


(分筆前)  
 確定面積平面図  $S = \frac{1}{600}$

ブロック番号 城西 99 号

新地名 町 丁目  
 年 月 日

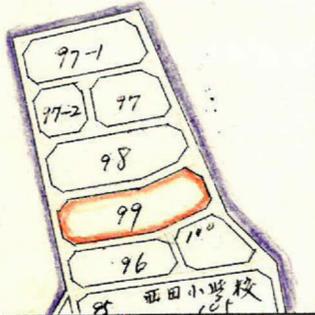

口-7-1-9 杭 28

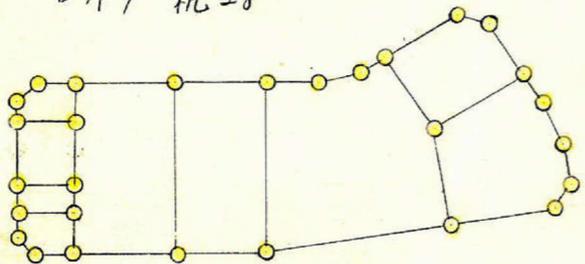


この図面等は、土地区画整理事業に関する参考資料として提供しています。  
 ○図面等は換地処分時のものであり、現在の状況とは異なる場合があります。  
 ○図面等によって、境界等が確定されるものではありません。

この図面等は、土地区画整理事業に関する参考資料として提供しています。

○図面等は換地処分時のものであり、現在の状況とは異なる場合があります。

○図面等によって、境界等が確定されるものではありません。

城西 99 71777 縮尺 1/600

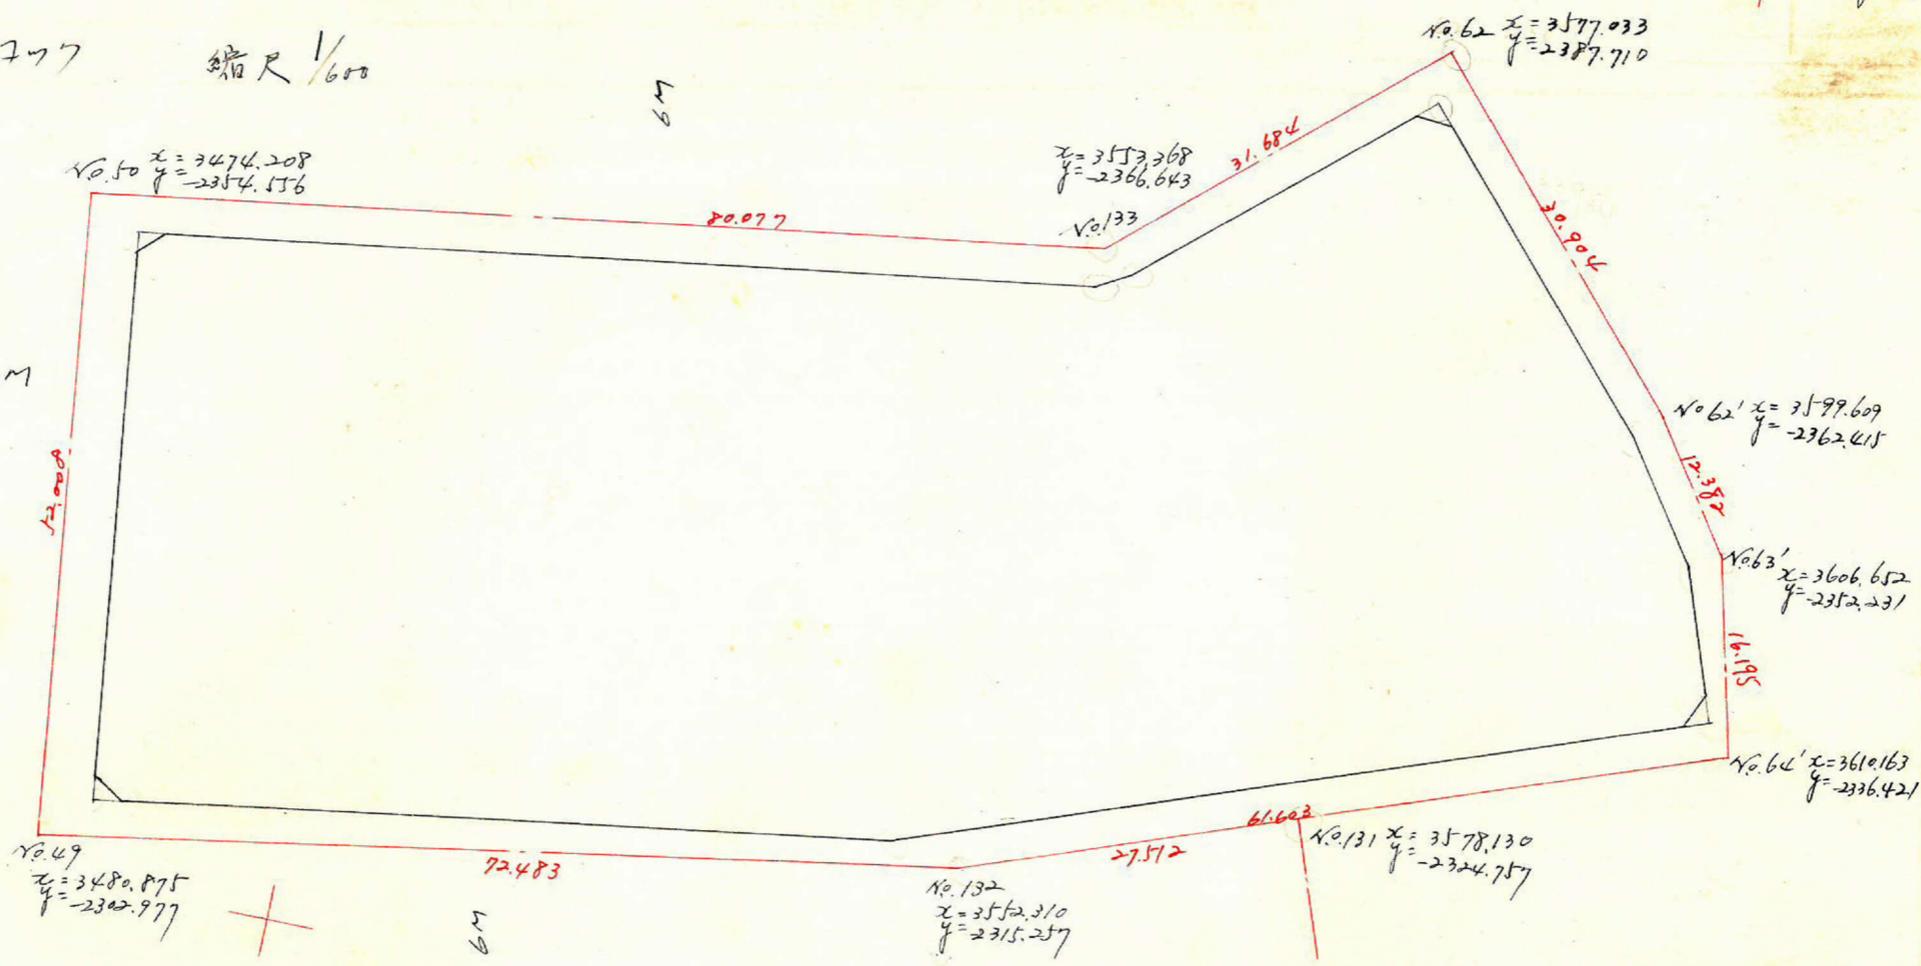

測量	X		Y		積面積	積面積
A	3576.811	-20.575	-2383.540	-22.941		
B	3597.386	-6.572	-2360.599	-9.485	-32.426	+63941.5457
C	3603.898	-4.355	-2357.114	-12.078	-21.563	+25549.5558
D	3608.253	+61.206	-2339.036	-22.699	-34.777	-132976.5356
E	3547.047	+48.041	-2316.337	-7.397	-30.096	-253052.8682
F	3499.506	+145.12	-2308.940	-2.284	-9.681	-144431.1238
G	3484.494	+5.944	-2306.656	+45.576	+43.312	-47184.9557
H	3478.550	-74.771	-2352.252	+11.413	+57.009	+161898.4284
I	3553.321	-2.670	-2363.665	+1.351	+12.764	+183044.5813
J	3555.991	-20.820	-2365.016	+18.524	+19.875	+15554.2258
A	3576.811	-20.575	-2383.540	-22.941	-4.417	+98666.6383
					+11024.7186	-11024.7186

合計面積 5504.76 m<sup>2</sup> (0.3025 = 1665.18坪) ÷ 1665.14坪  
 削除 853 m<sup>2</sup> (0.3025 = 2.58坪) ÷ 2.56坪  
 割合 1662.58坪

$\frac{1}{2} = 5504.76 \text{ m}^2$