

課長	係長	測量士	係


(分 筆 後)  
 確定面積平面図  $S = \frac{1}{1700}$

ブロック番号

中央

91 号


新地名 町 丁目  
 年 月 日

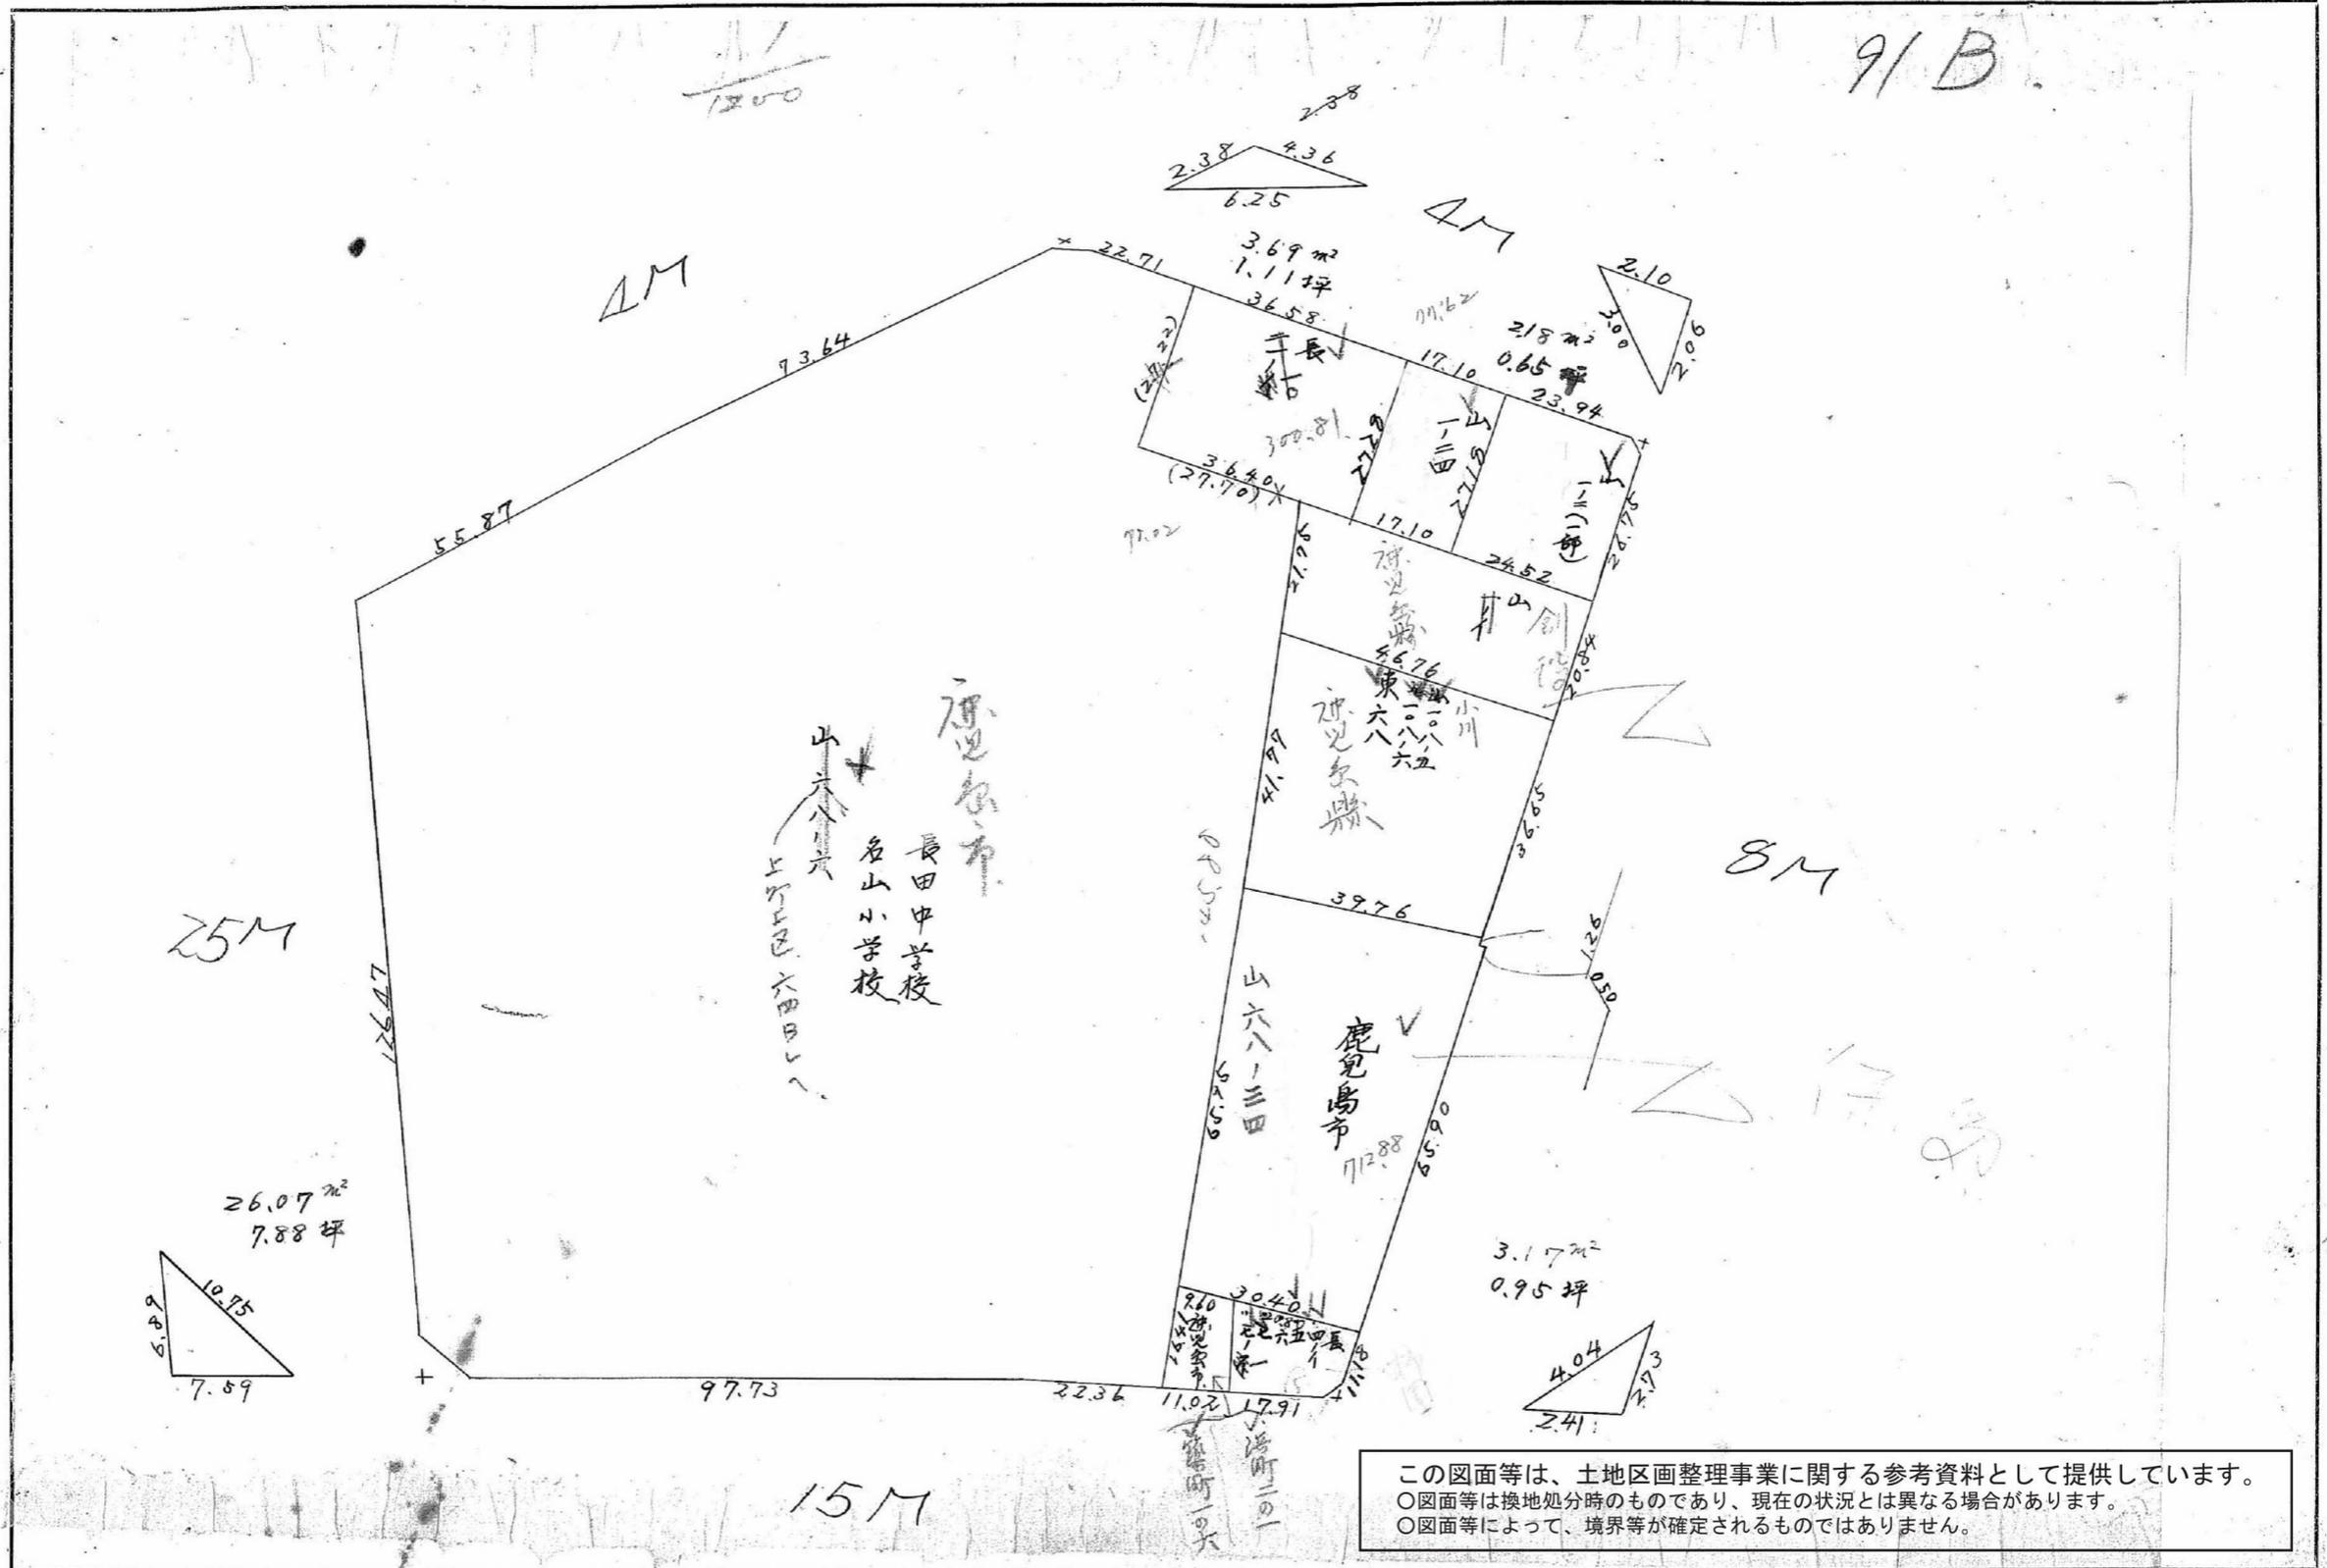

この図面等は、土地区画整理事業に関する参考資料として提供しています。  
 ○図面等は換地処分時のものであり、現在の状況とは異なる場合があります。  
 ○図面等によって、境界等が確定されるものではありません。

# 保留地面積計算圖

縮尺  $\frac{1}{600}$

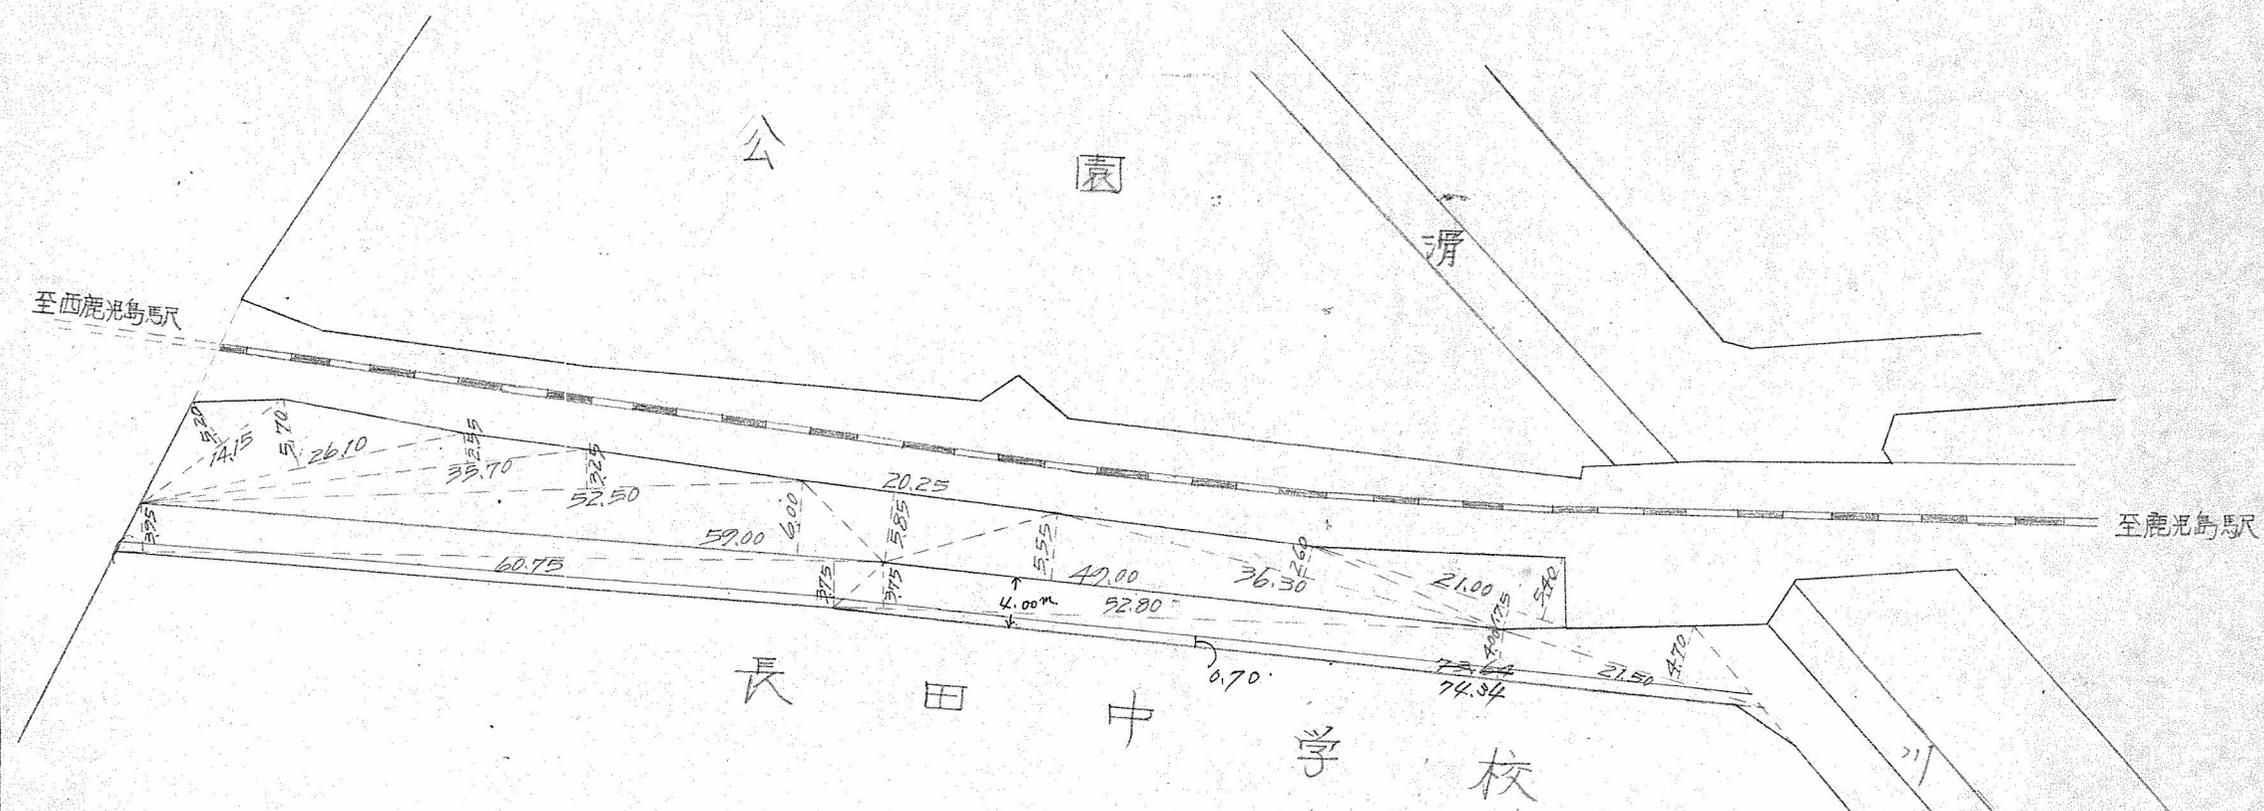

保留地  $\frac{1}{2} \times \{ (14.15 \times 5.20) + (26.10 \times 5.70) + (35.70 \times 2.55) + (52.50 \times 3.25) + (59.00 \times 6.00) + (20.25 \times 5.85) + (49.00 \times 5.55) + (36.30 \times 2.60) + 21.00 \times (1.75 + 5.40) \} = 736.47 \text{ m}^2$   
 $= 222.78 \text{ 坪}$

道路  $\frac{1}{2} \times \{ 60.75 \times (3.95 + 3.75) + (52.80 \times 3.75) + (74.34 \times 4.00) + (21.50 \times 4.70) \} + 26.9 \text{ m}^2 = 535.78 \text{ m}^2$   
 $= 162.07 \text{ 坪}$   
 ~~$= 161.64 \text{ 坪}$~~

側溝  $(55.87 + 71.36 + 56.23 + 72.51) \times \frac{1}{2} \times 0.70 = 89.59 \text{ m}^2 = 27.10 \text{ 坪}$  (長田中に差引く事)

① 302.29  
 新十ヶ所合計 400.16

照国 東十石

中央