





課長	係長	測量士	係

(分 筆 前)

確定面積平面図  $S = \frac{1}{600}$

ブロック番号 中央 56 号

新地名 \_\_\_\_\_ 町 \_\_\_\_\_ 丁目 \_\_\_\_\_  
年 \_\_\_\_\_ 月 \_\_\_\_\_ 日

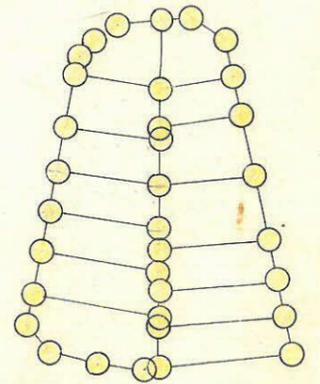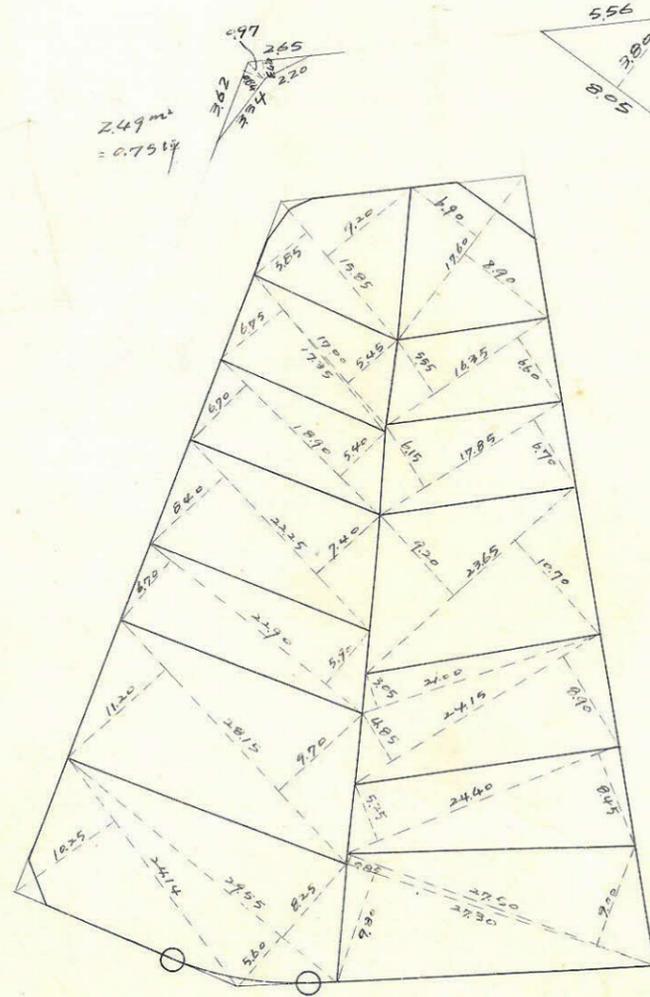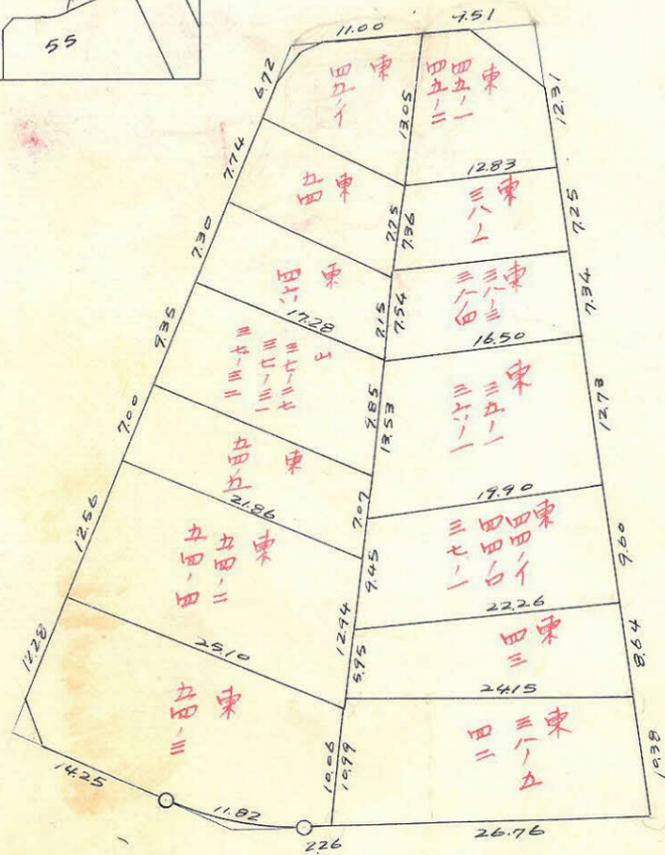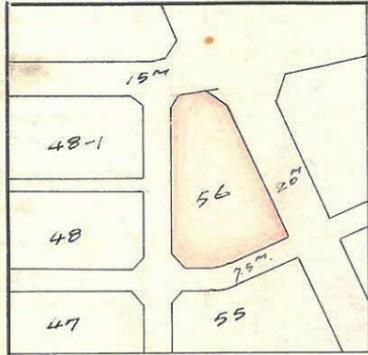

ロツト 14  
杭 34本

2.49m<sup>2</sup>  
= 0.75坪


15.49m<sup>2</sup> = 4.62坪

3.73m<sup>2</sup> = 1.12坪

この図面等は、土地区画整理事業に関する参考資料として提供しています。  
○図面等は換地処分時のものであり、現在の状況とは異なる場合があります。  
○図面等によって、境界等が確定されるものではありません。

中央 56 BL

縮尺 1/600

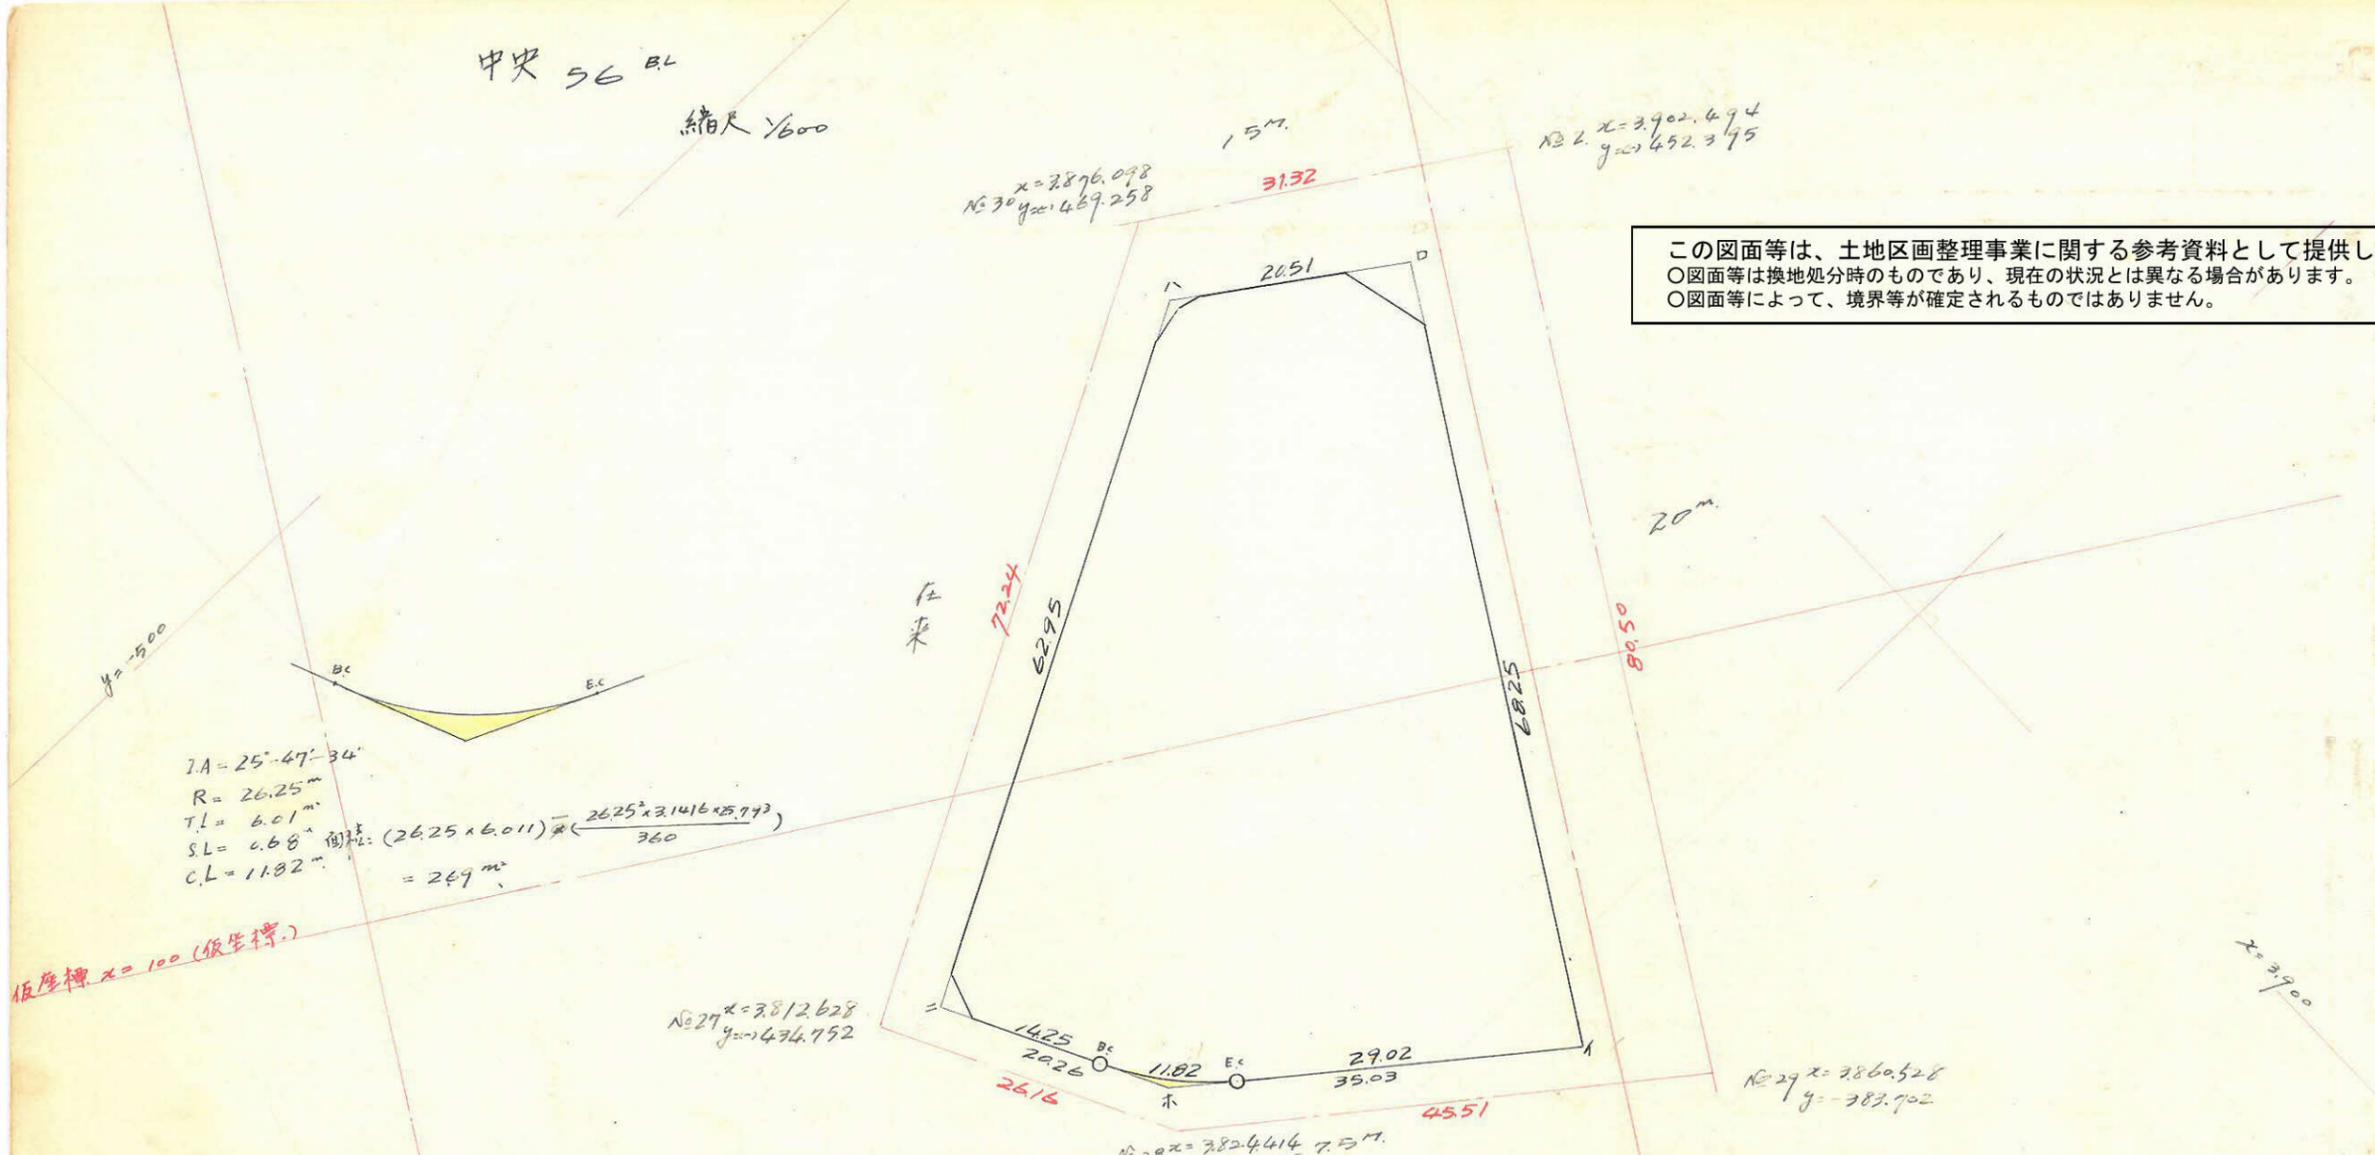

この図面等は、土地区画整理事業に関する参考資料として提供しています。  
 ○図面等は換地処分時のものであり、現在の状況とは異なる場合があります。  
 ○図面等によって、境界等が確定されるものではありません。

仮座標 x=100 (仮座標)

仮座標による面積計算

測点	x			y			倍細積	倍細積
A	67.843			- 2.644				
B	136.096	+ 68.253	+ 69.367	- 2.658	- 0.014	- 20.495	- 184.377	- 2789.288
C	137.210	+ 1.114	- 53.432	- 23.139	- 20.481	- 51.919	+ 1236.763	- 7123.806
D	82.664	- 54.546	- 65.380	- 54.577	- 31.438	- 14.314	+ 3568.244	- 1183.252
E	71.830	- 10.834	- 14.821	- 37.453	+ 17.124	+ 51.933	+ 552.091	+ 3730.347
F	67.843	- 3.987	+ 64.266	- 2.644	+ 34.809	+ 34.795	- 169.919	+ 2360.597
G		(+ 68.253)			(- 0.014)			
Σ							5,009.402	5,009.402 <sup>m²</sup> / 2 = 2,502.701 <sup>m²</sup>

合計細積 2,502.70 - 2.69<sup>m²</sup> = 2,500.01<sup>m²</sup> (x0.0025 = 756.25坪) = 756.19坪  
 解除面積 249 + 1549 + 373 = 2171 (x0.0025 = 656坪) = 655坪  
 割込面積 = 2,478.30<sup>m²</sup> = 749.64坪

仮座標 x=100

y=400

x=3800

仮座標 y=20