
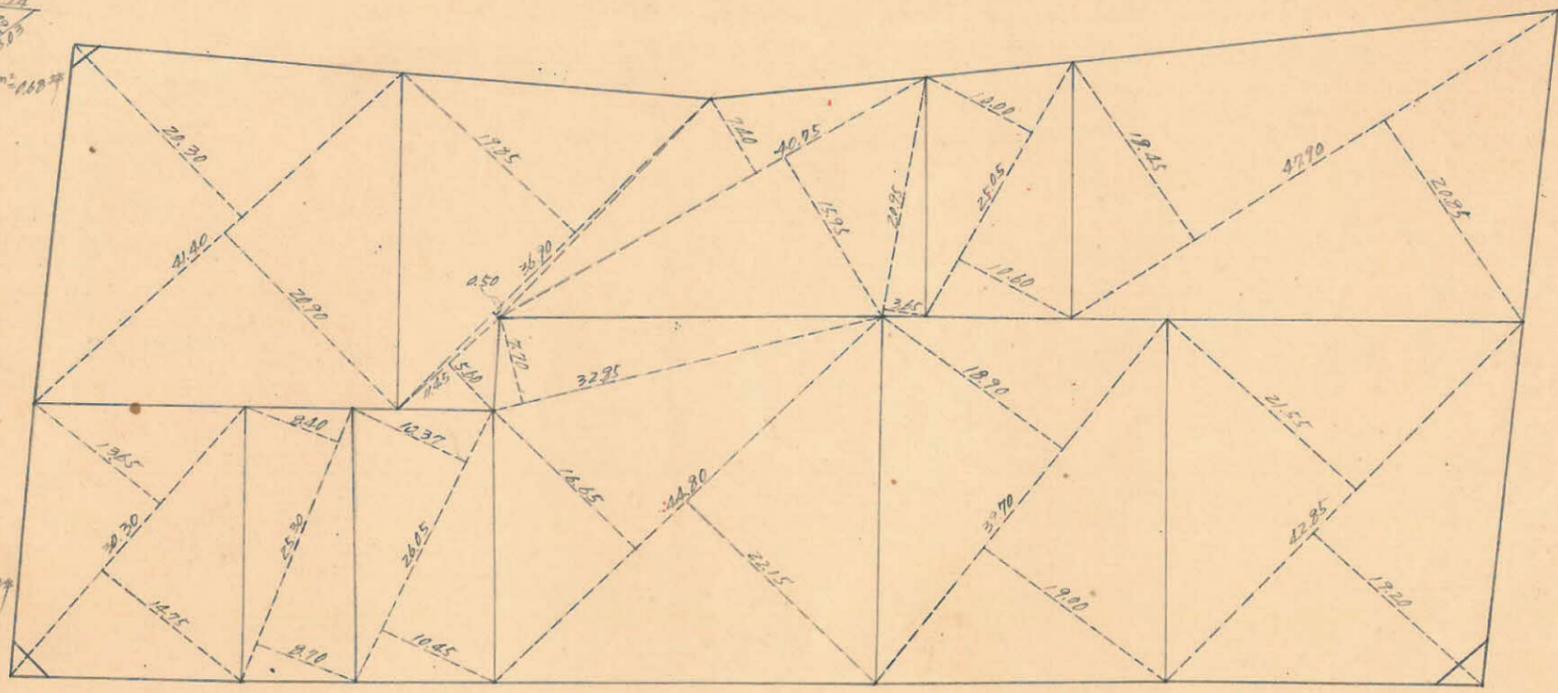
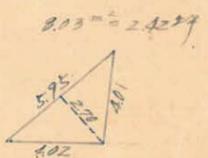


| | | | |
|----|----|-----|---|
| 課長 | 係長 | 測量士 | 係 |
| | | | |



(分筆前)
 確定面積平面圖 $S = \frac{1}{600}$

ブロック番号 上町 63号

新地名 町 丁目
 年 月 日

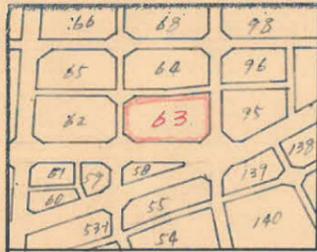


口71.10 概 27

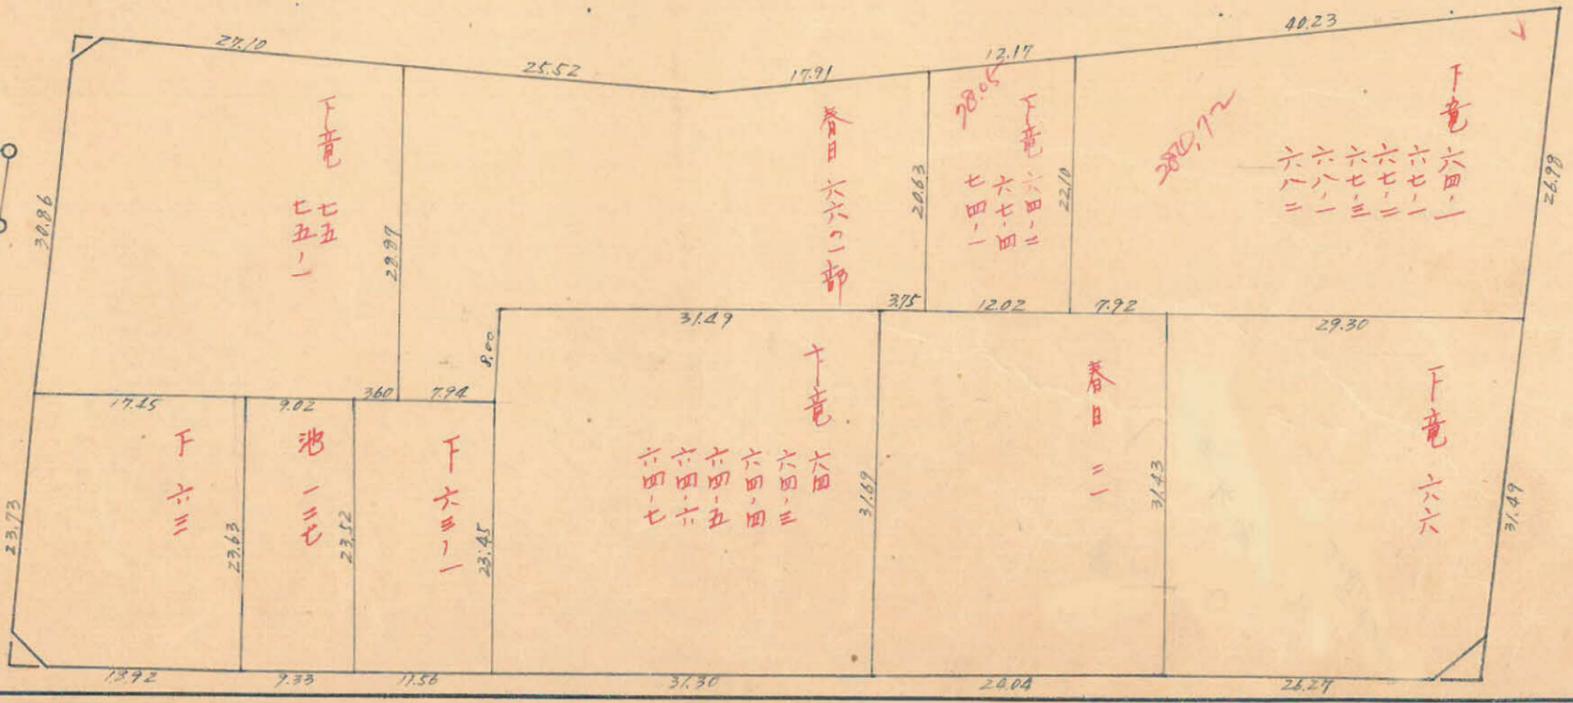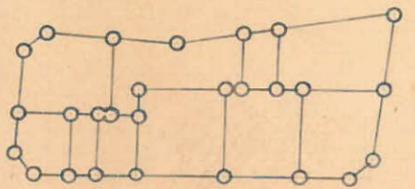

この図面等は、土地区画整理事業に関する参考資料として提供しています。
 ○図面等は換地処分時のものであり、現在の状況とは異なる場合があります。
 ○図面等によって、境界等が確定されるものではありません。

この図面等は、土地区画整理事業に関する参考資料として提供しています。
 ○図面等は換地処分時のものであり、現在の状況とは異なる場合があります。
 ○図面等によって、境界等が確定されるものではありません。

63 フラット
 トリバー精度
 縮尺 1/600

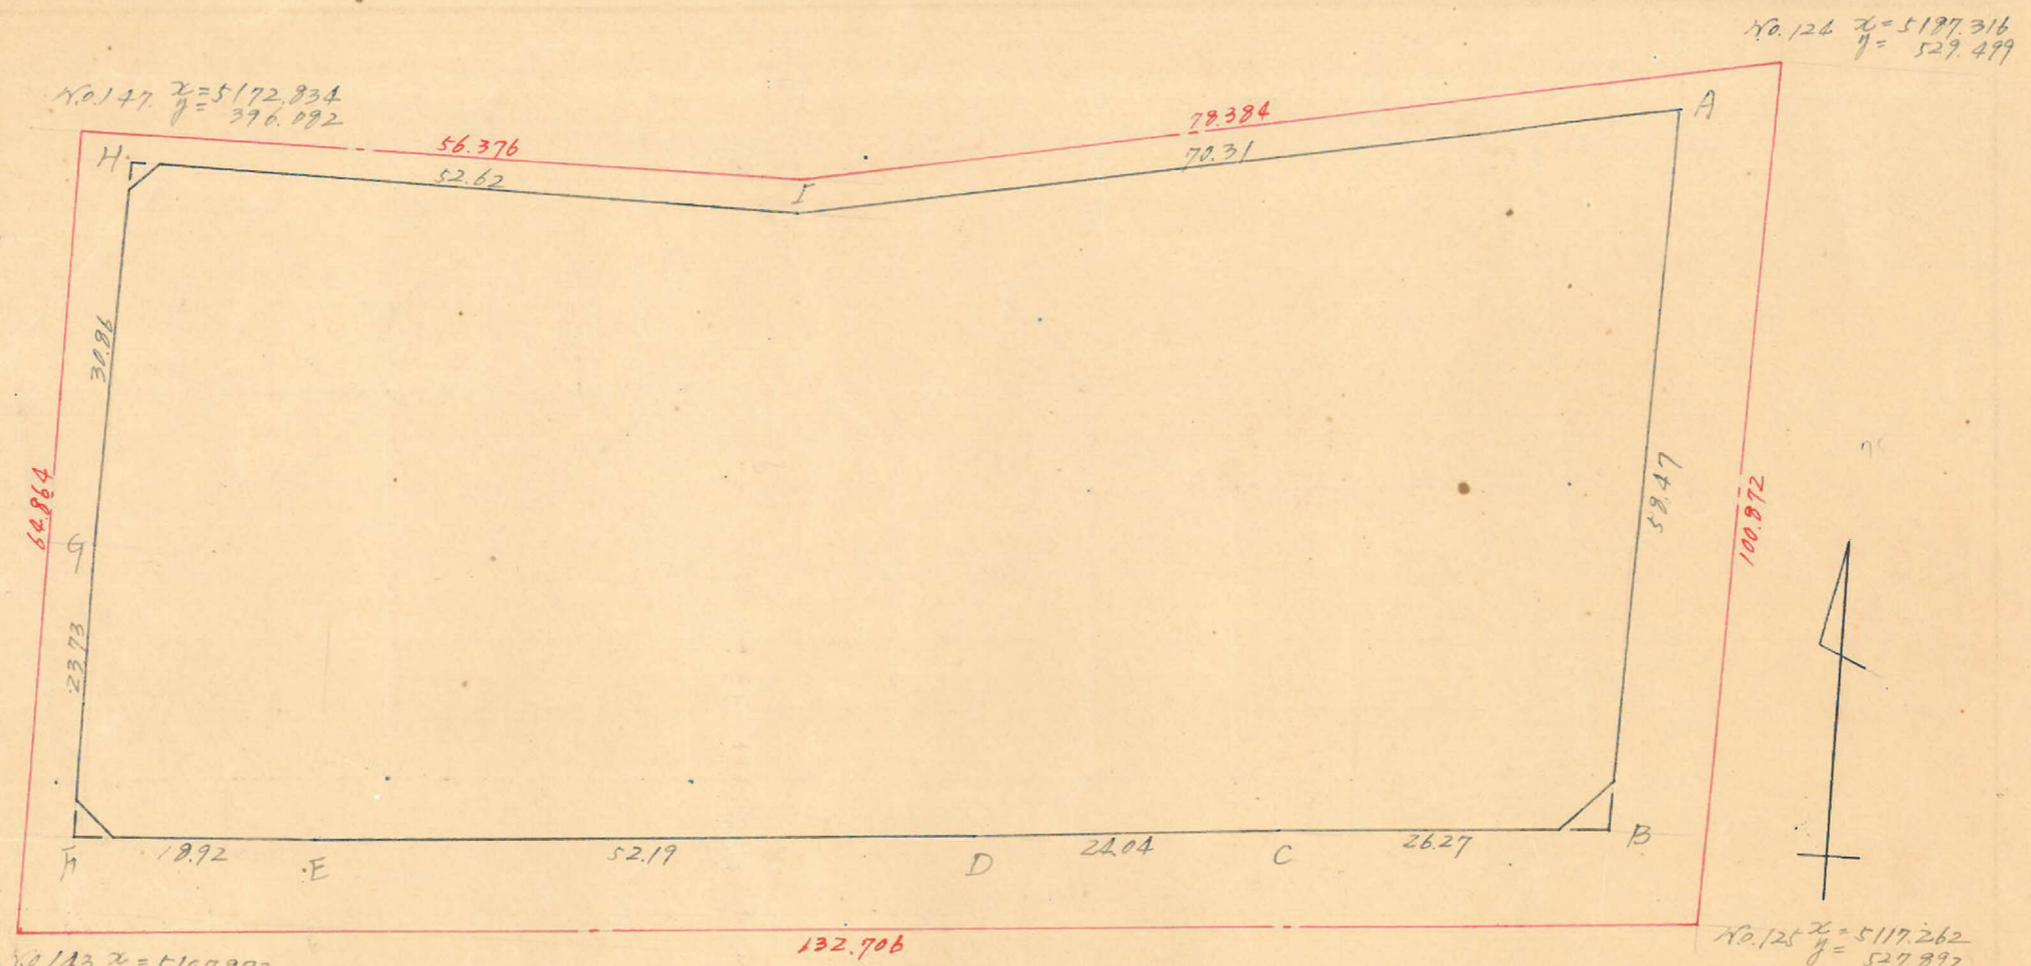

x=5100

x=5100

| 測点 | x | | | y | | | 倍面積 | 倍面積 |
|----|----------|----------|----------|---------|----------|-----------|--------------|----------------|
| A | 5182.879 | | | 521.892 | | | | |
| B | 5124.429 | + 59.452 | + 60.198 | 520.514 | + 1.378 | + 27.585 | + 31333.9018 | + 141357.3188 |
| C | 5122.681 | + 1.746 | + 3.755 | 494.307 | + 26.207 | + 50.137 | + 18561.228 | + 256835.8573 |
| D | 5120.672 | + 2.009 | + 5.707 | 470.397 | + 23.930 | + 75.999 | + 268444.15 | + 389.114.7446 |
| E | 5116.974 | + 3.698 | + 4.846 | 418.318 | + 52.089 | + 76.947 | + 2027.1670 | + 362033.9544 |
| F | 5115.926 | + 1.048 | - 22.580 | 399.430 | + 18.888 | + 18.888 | - 9019.1294 | + 76629.7215 |
| G | 5139.554 | - 23.528 | - 54.580 | 399.430 | ± 0 | - 0.737 | - 21808.8894 | - 3787.3513 |
| H | 5170.406 | - 30.852 | - 30.364 | 400.167 | - 0.737 | - 53.358 | - 12150.6708 | - 275882.5233 |
| I | 5169.918 | + 0.488 | - 12.473 | 452.788 | - 52.621 | - 121.725 | - 647.6247 | - 629309.2686 |
| A | 5182.879 | - 12.961 | + 45.491 | 521.892 | - 69.104 | - 67.926 | + 23741.3870 | - 351015.6632 |
| Σ | | + 59.451 | | | + 1.378 | | + 13024.7098 | - 13024.7098 |

縮尺 1/600

合計面積 6512.35 m² × (0.3025 = 1969.98 m²) = 1969.98 m²
 前面積 4.94 m² × (0.3025 = 1.49 m²) = 1.49 m²
 割込面積 1965.44 m²

1/2 = 6.512.35 m²