



課長	係長	測量士	係
			

確定面積平面圖 $S = \frac{1}{600}$




ブロック番号 城南 97-1号

新地名 町 丁目



26年12月15日

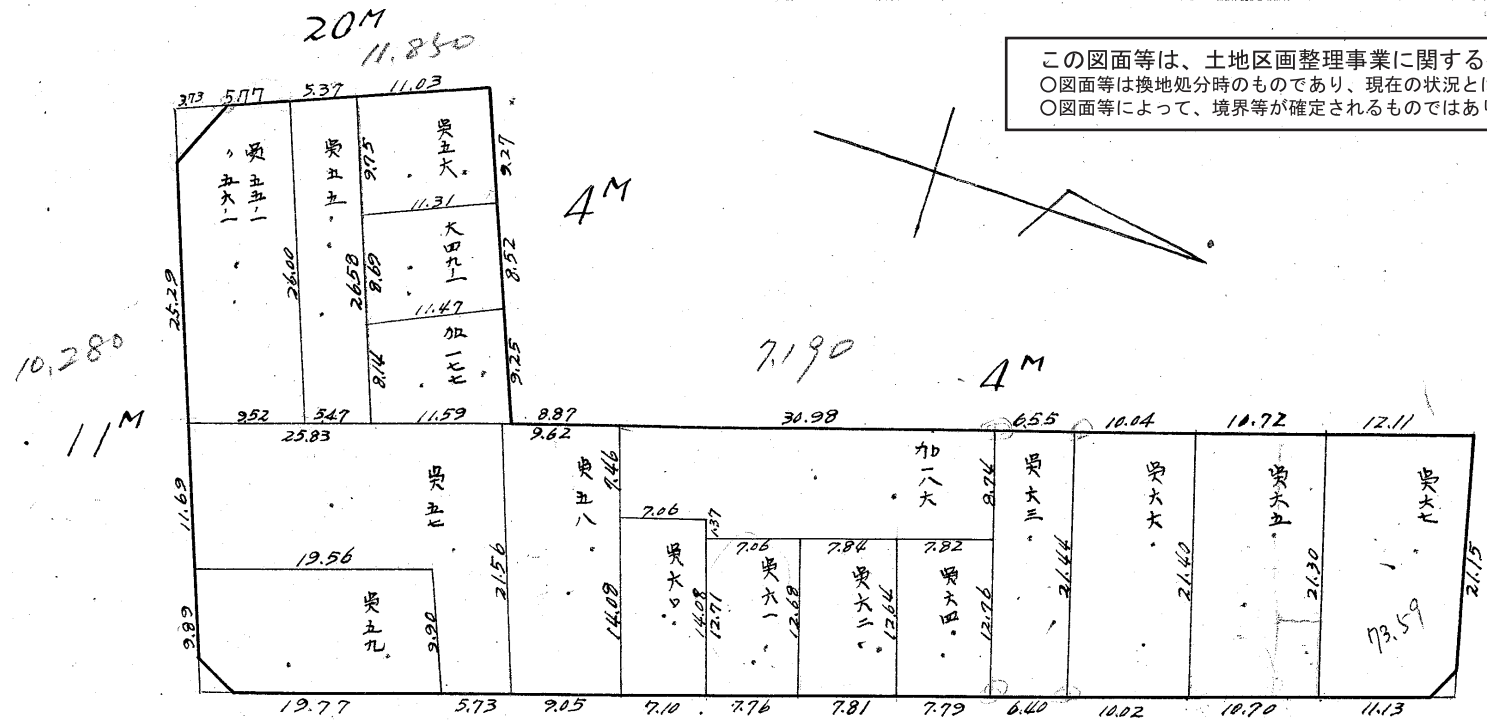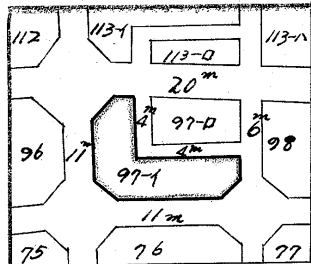

この図面等は、土地区画整理事業に関する参考資料として提供しています。
○図面等は換地処分時のものであり、現在の状況とは異なる場合があります。
○図面等によって、境界等が確定されるものではありません。

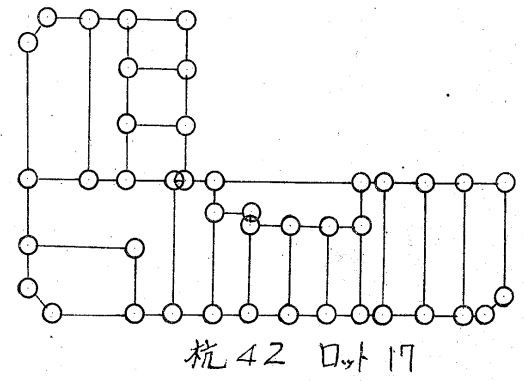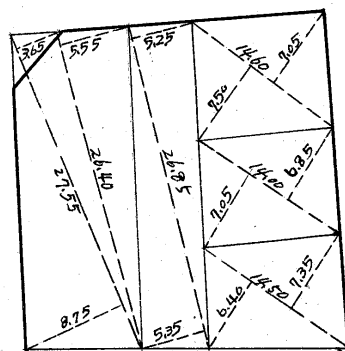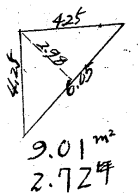


測量士	測量士	測量士	測量士
トラバ	面積計算	杭埋設	測距

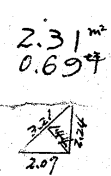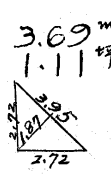

97-1 B

トラバー精度 $\frac{1}{13,000}$

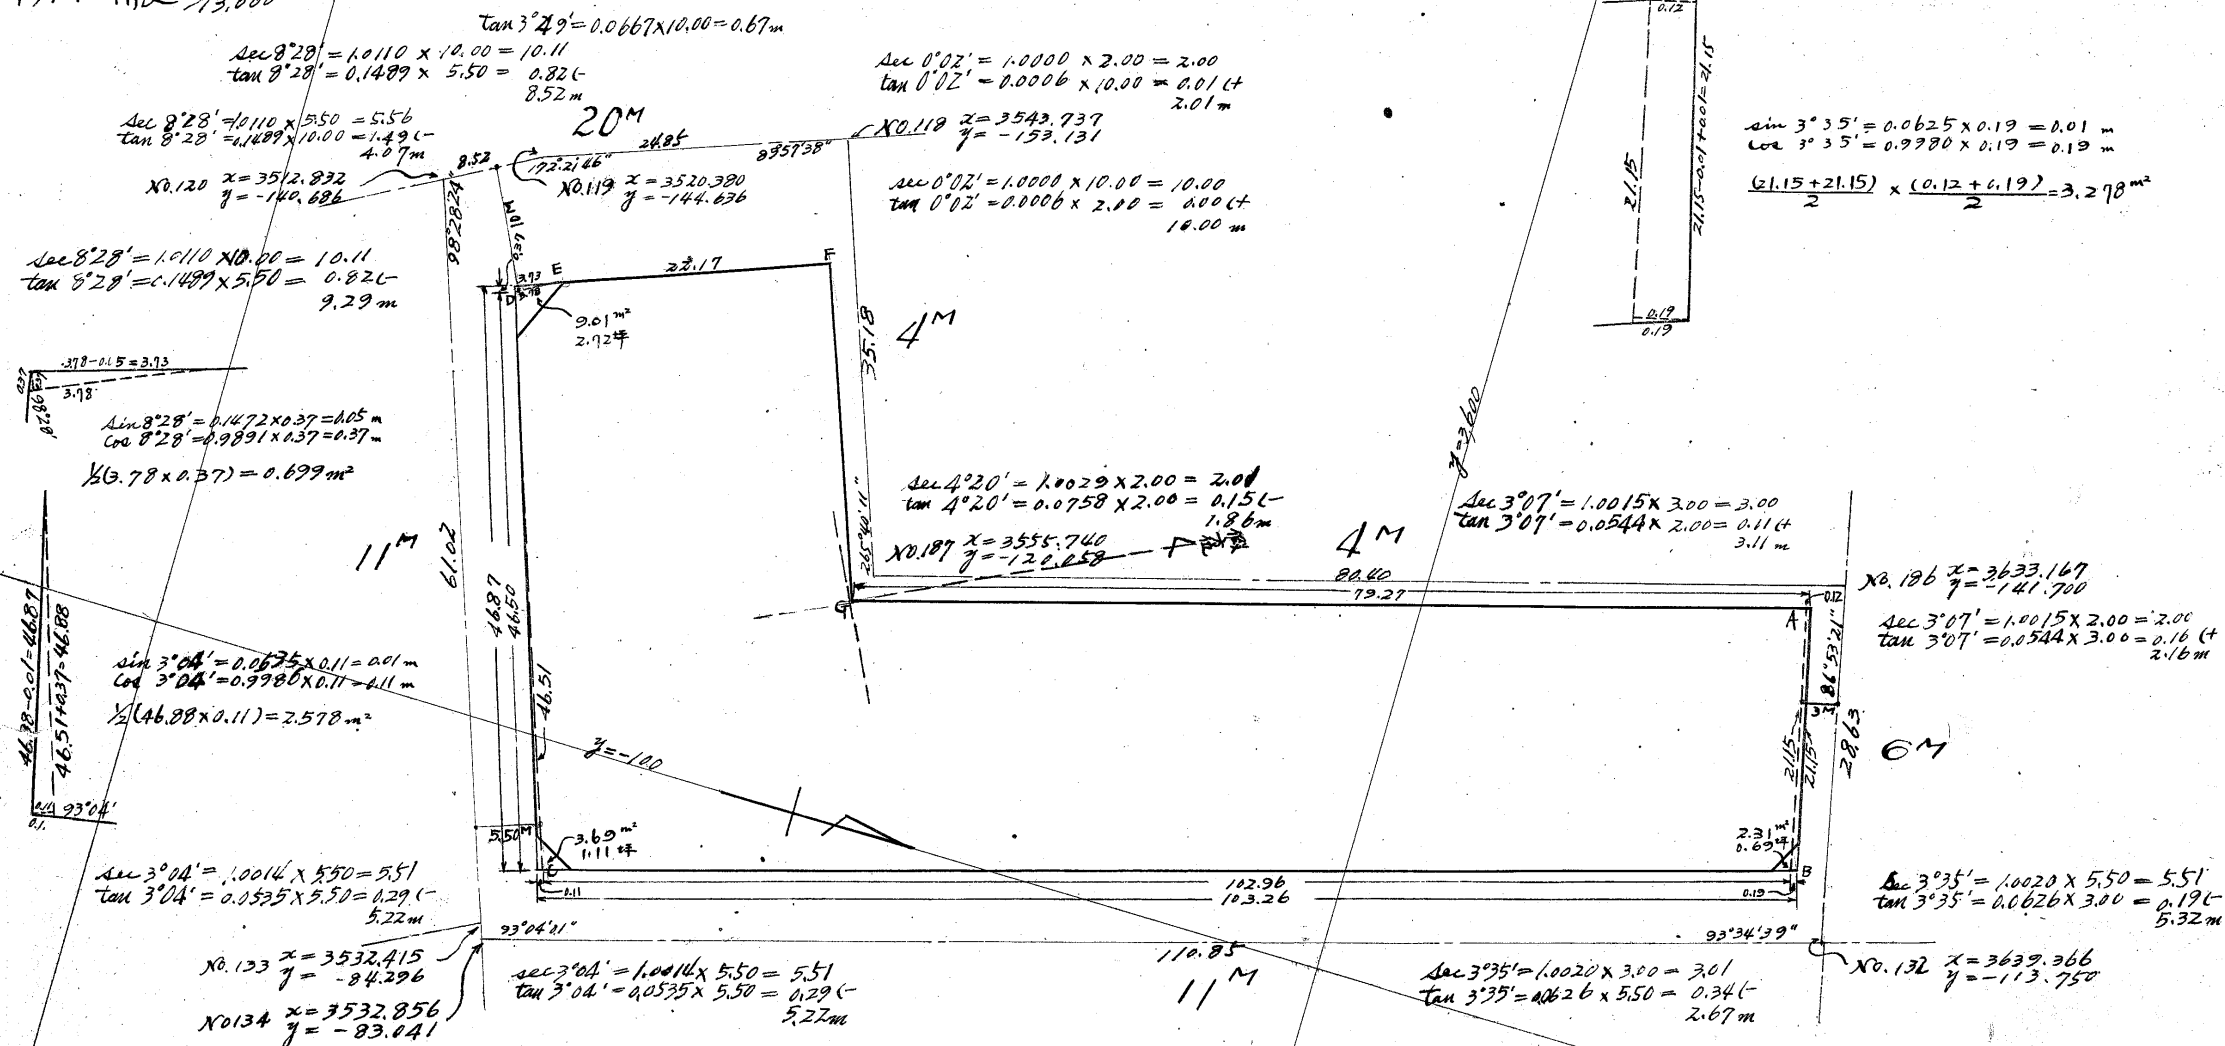

測站	距離	假方位角	假方位	眞		更正緯距		更正經距		合緯距	合經距	倍子半緯距	倍面積
				cos	sin	N	S	E	W				
A	79.15	10° 00'	N 10° 00' E	0.9848	0.1736	77.931		13.736		+ 77.931	+ 13.736	+ 13.736	+ 1,070.460
B	21.15	103° 07'	S 76° 59' E	0.2252	0.9743		4.764	20.600		+ 73.167	+ 34.336	+ 18.072	- 229.015
C	102.96	189° 32'	S 9° 32' W	0.9862	0.1656		101.564		17.055	- 28.397	+ 17.281	+ 51.617	- 5,242.429
D	46.51	276° 28'	N 83° 32' W	0.1126	0.9926	5.235		46.225		- 23.162	- 28.944	- 11.663	- 61.056
E	3.78	358° 00'	N 2° 00' W	0.9994	0.0349	3.776		0.132		- 19.386	- 29.076	- 58.020	- 219.083
F	22.17	5° 38'	N 5° 38' E	0.9952	0.0982	22.056		2.176		+ 2.670	- 26.900	- 55.976	- 1,234.607
G	27.04	95° 40'	S 84° 20' E	0.0987	0.9951		2.670	26.900		0	0	- 26.900	+ 71.823
Σ						0		0					5,843.907 1/2 = 2921.954 m²

合計面積 $2,921.954 + 3,278 + 2,578 + 0.699 = 2,928.51^{m^2} = (x0.3025 = 885.87^{坪}) = 885.80^{坪}$
 剪除 " $2.01 + 3.69 + 2.31 = 15.01^{m} = (x0.3025 = 4.54^{坪}) = 4.52^{坪}$
 ブック " $2,913.50^{m} = (x0.3025 = 881.33^{坪}) = 881.28^{坪}$
 割込 " $2,913.50^{m^2} = 881.28^{坪}$