
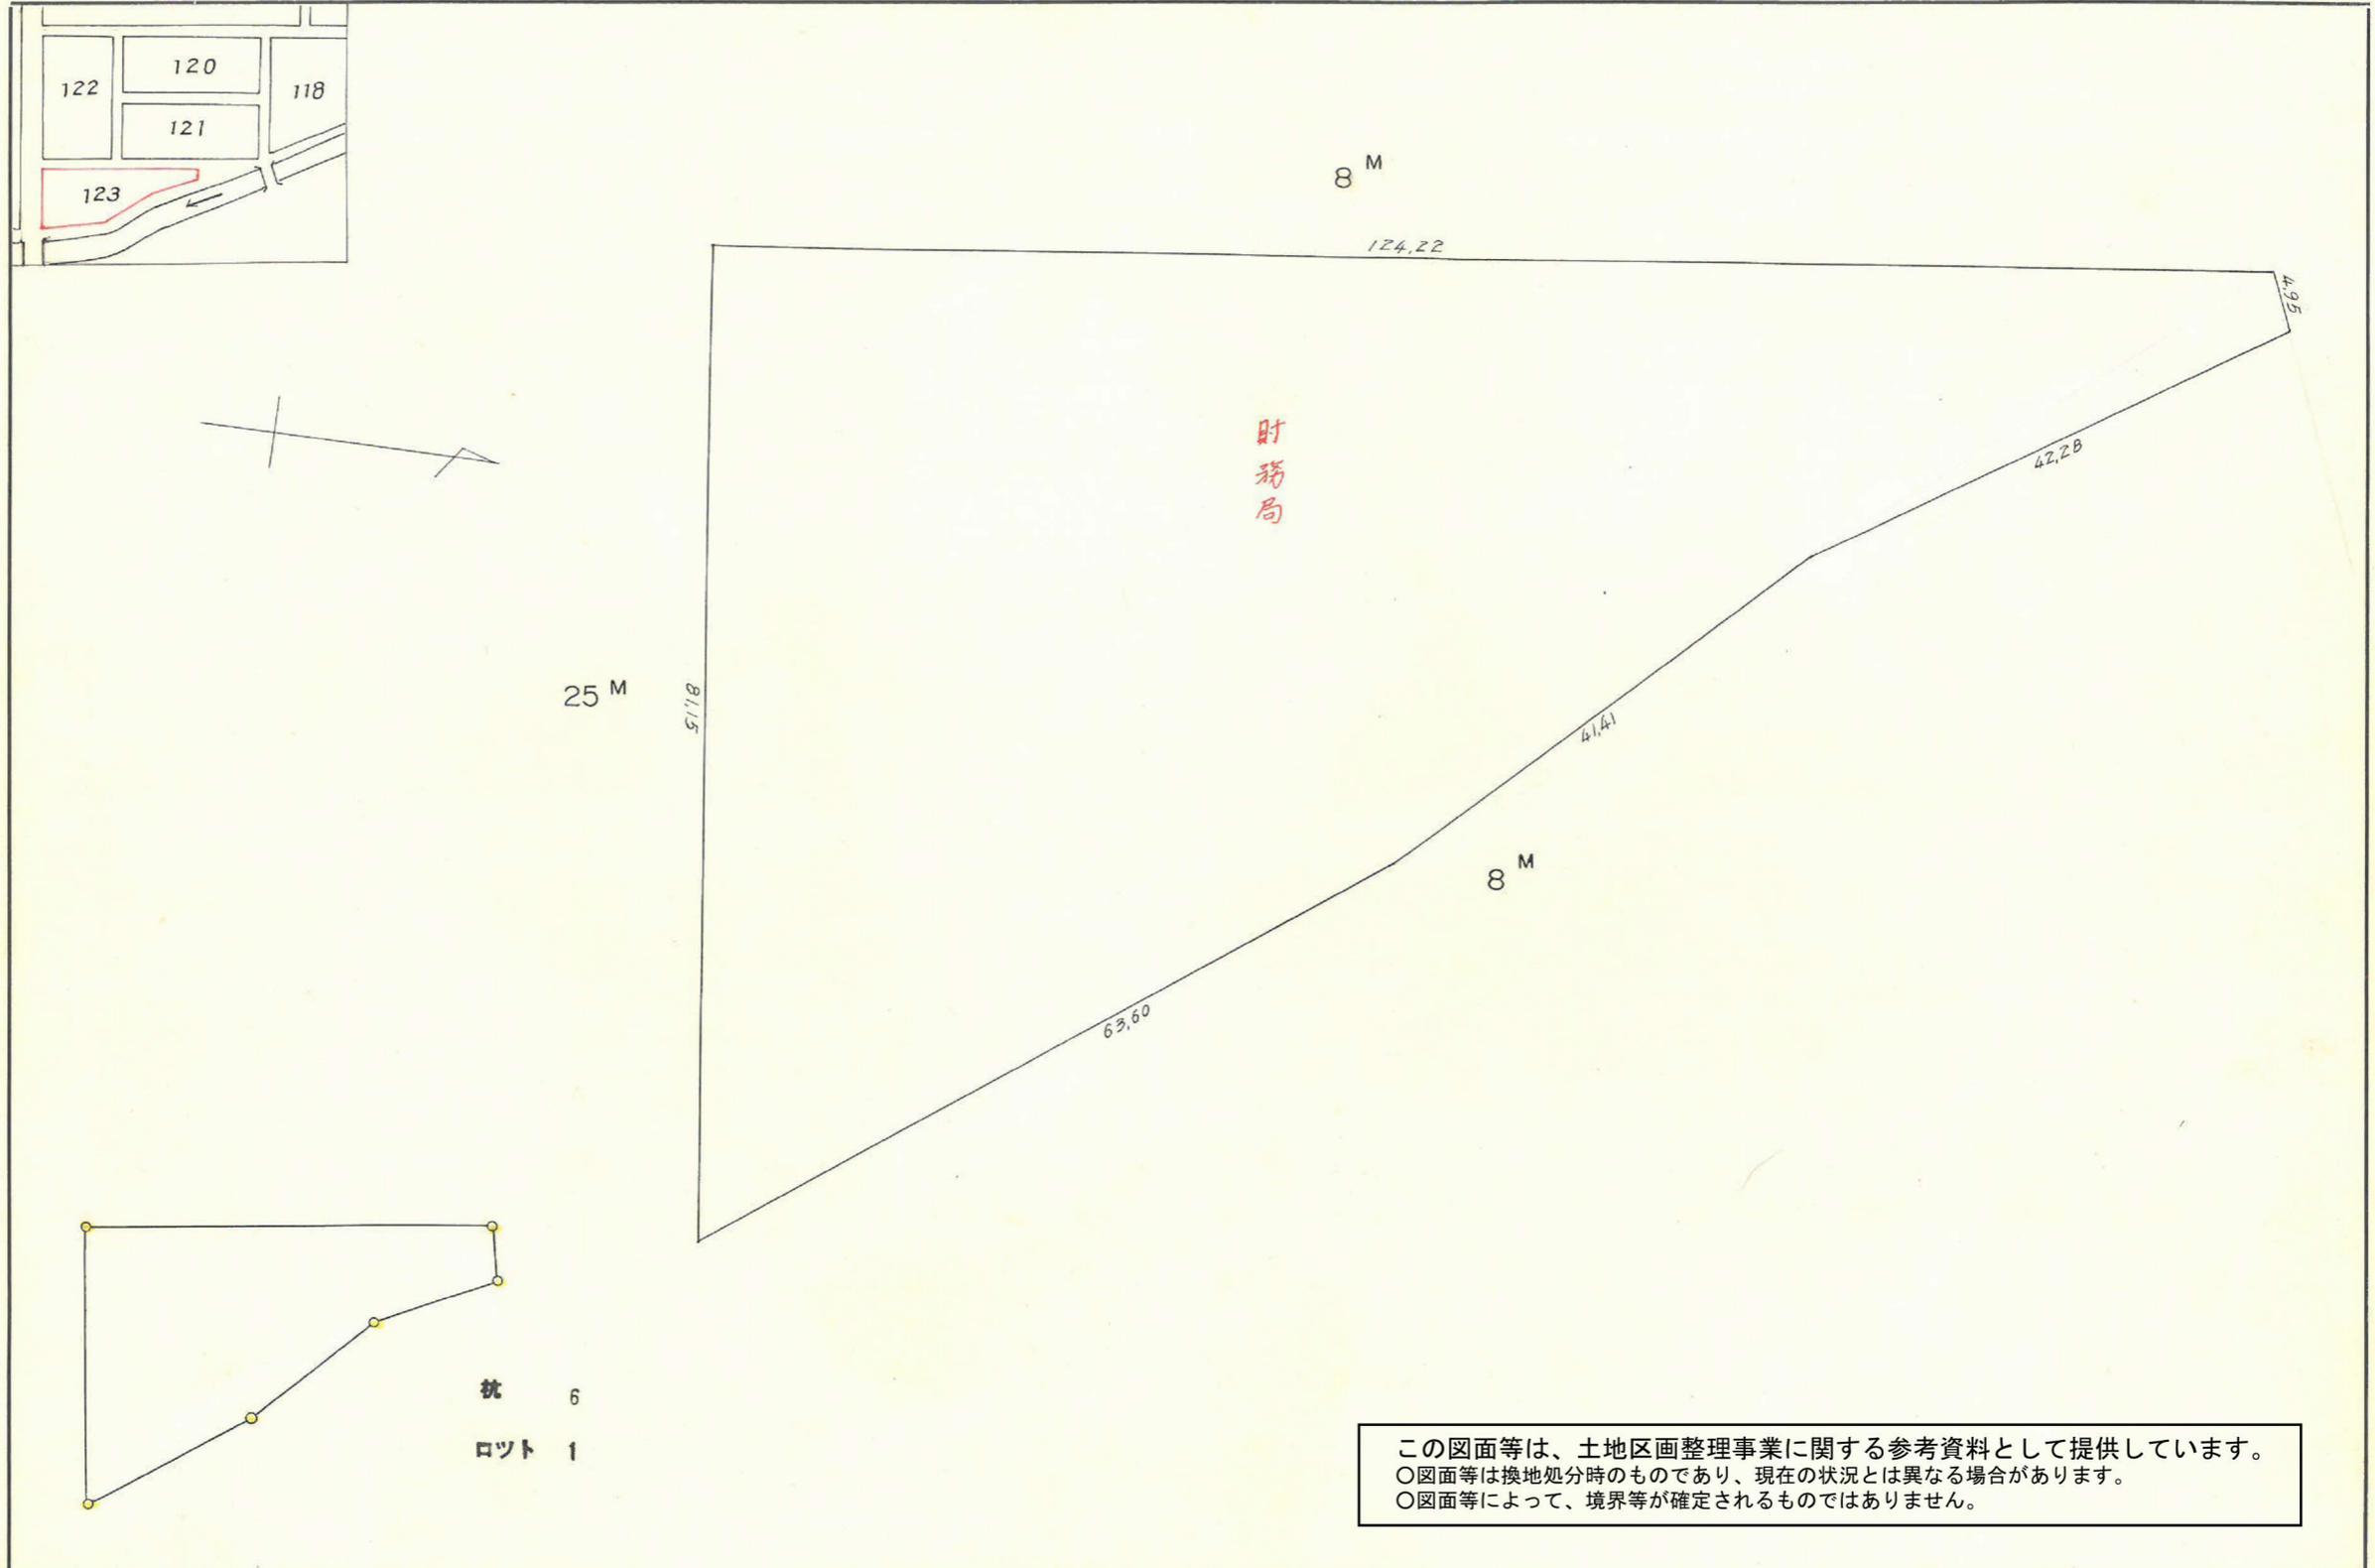


課長	係長	測量士	係

(分筆前)
 確定面積平面図 $S = \frac{1}{600}$

ブロック番号 **宇宿** **123** 号

新地名 町 丁目
 年 月 日

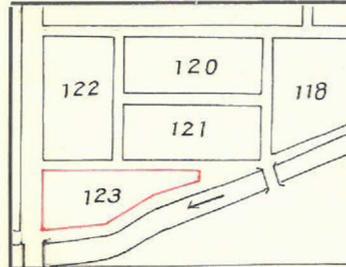


この図面等は、土地区画整理事業に関する参考資料として提供しています。
 ○図面等は換地処分時のものであり、現在の状況とは異なる場合があります。
 ○図面等によって、境界等が確定されるものではありません。

この図面等は、土地区画整理事業に関する参考資料として提供しています。
 ○図面等は換地処分時のものであり、現在の状況とは異なる場合があります。
 ○図面等によって、境界等が確定されるものではありません。

123 トラバー精度 1/16100

c99 x = -2577.718
 y = -716.251

c-22 x = -2708.452
 y = -700.276

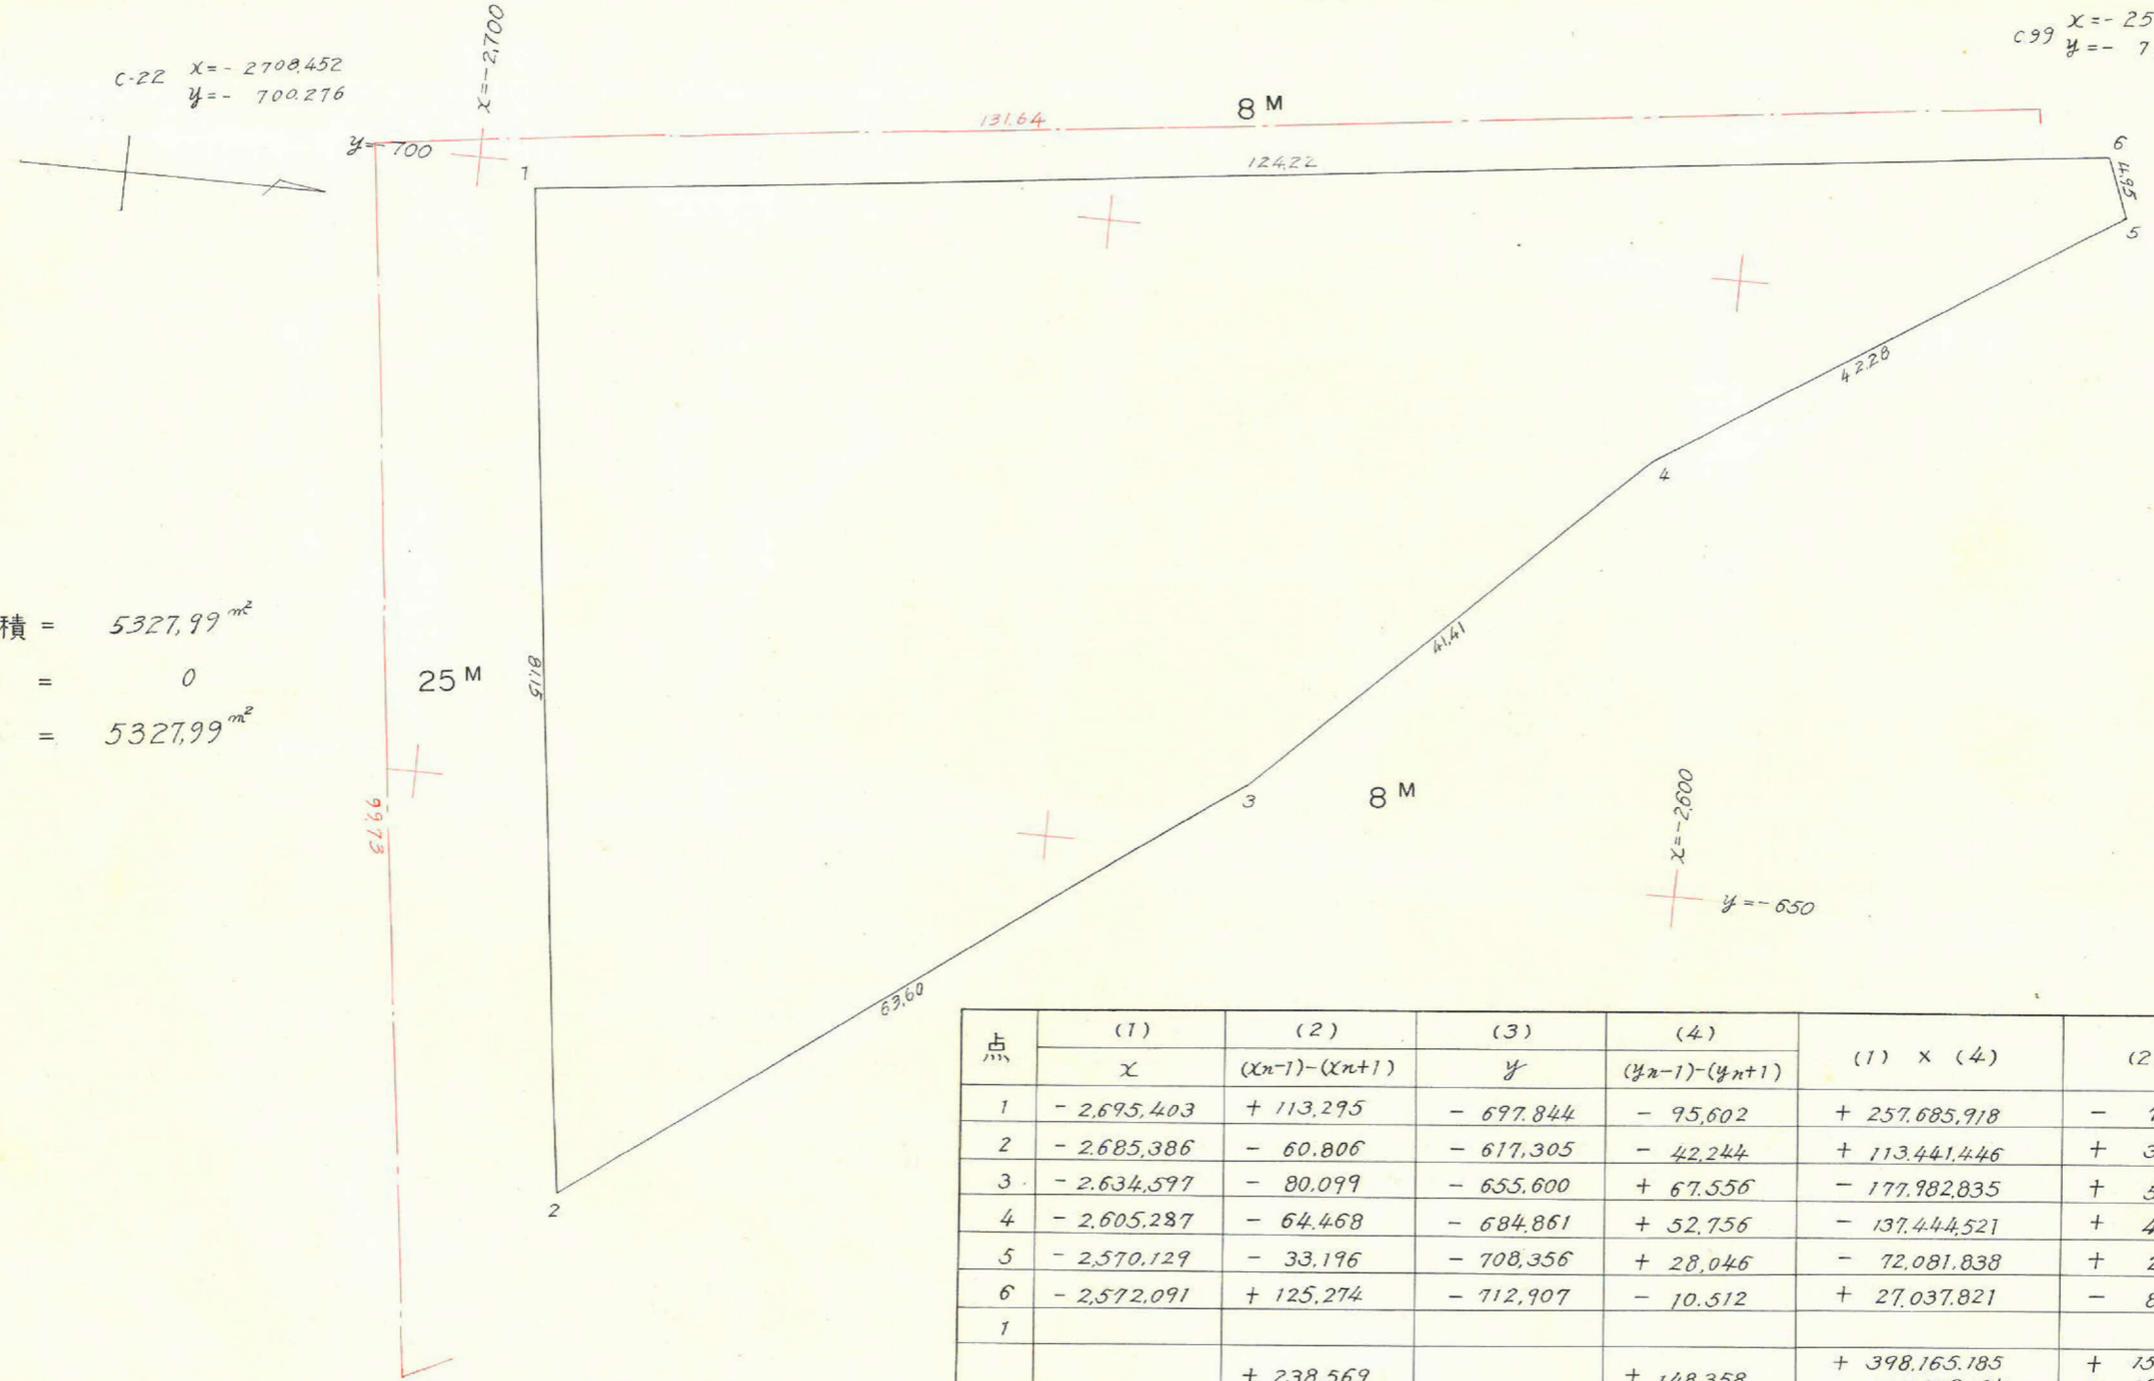

合計面積 = 5327.99 m²
 剪除 " = 0
 ブロック " = 5327.99 m²

c93 x = -2696.058
 y = -601.315

点	(1)	(2)	(3)	(4)	(1) x (4)	(2) x (3)
	x	(x _{n-1}) - (x _{n+1})	y	(y _{n-1}) - (y _{n+1})		
1	-2695.403	+113.295	-697.844	-95.602	+257.685.918	-79.062.236
2	-2685.386	-60.806	-617.305	-42.244	+113.441.446	+37.535.848
3	-2634.597	-80.099	-655.600	+67.556	-177.982.835	+52.512.904
4	-2605.287	-64.468	-684.861	+52.756	-137.444.521	+44.151.619
5	-2570.129	-33.196	-708.356	+28.046	-72.081.838	+23.514.586
6	-2572.091	+125.274	-712.907	-10.512	+27.037.821	-89.308.712
1						
		+238.569		+148.358	+398.165.185 -387.509.194 +10.655.991	+157.714.957 -168.370.948 -10.655.991

1/2 = 5.327.995