
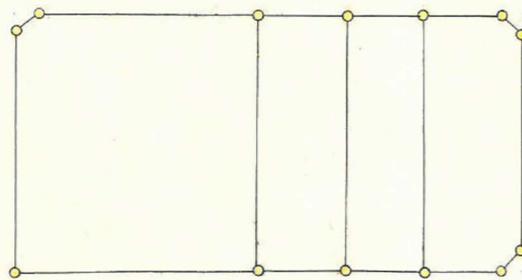
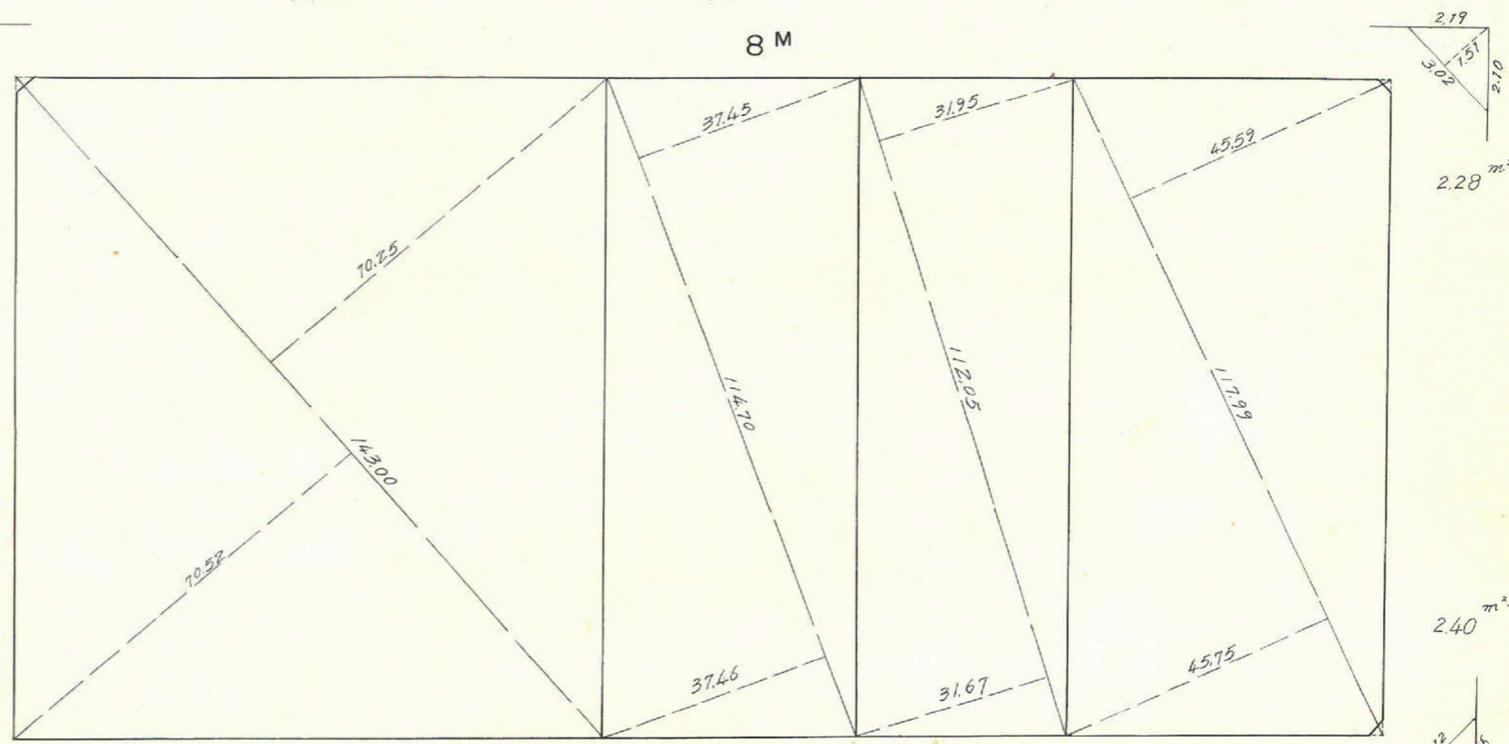
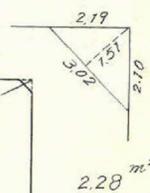
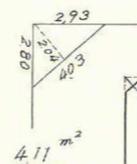
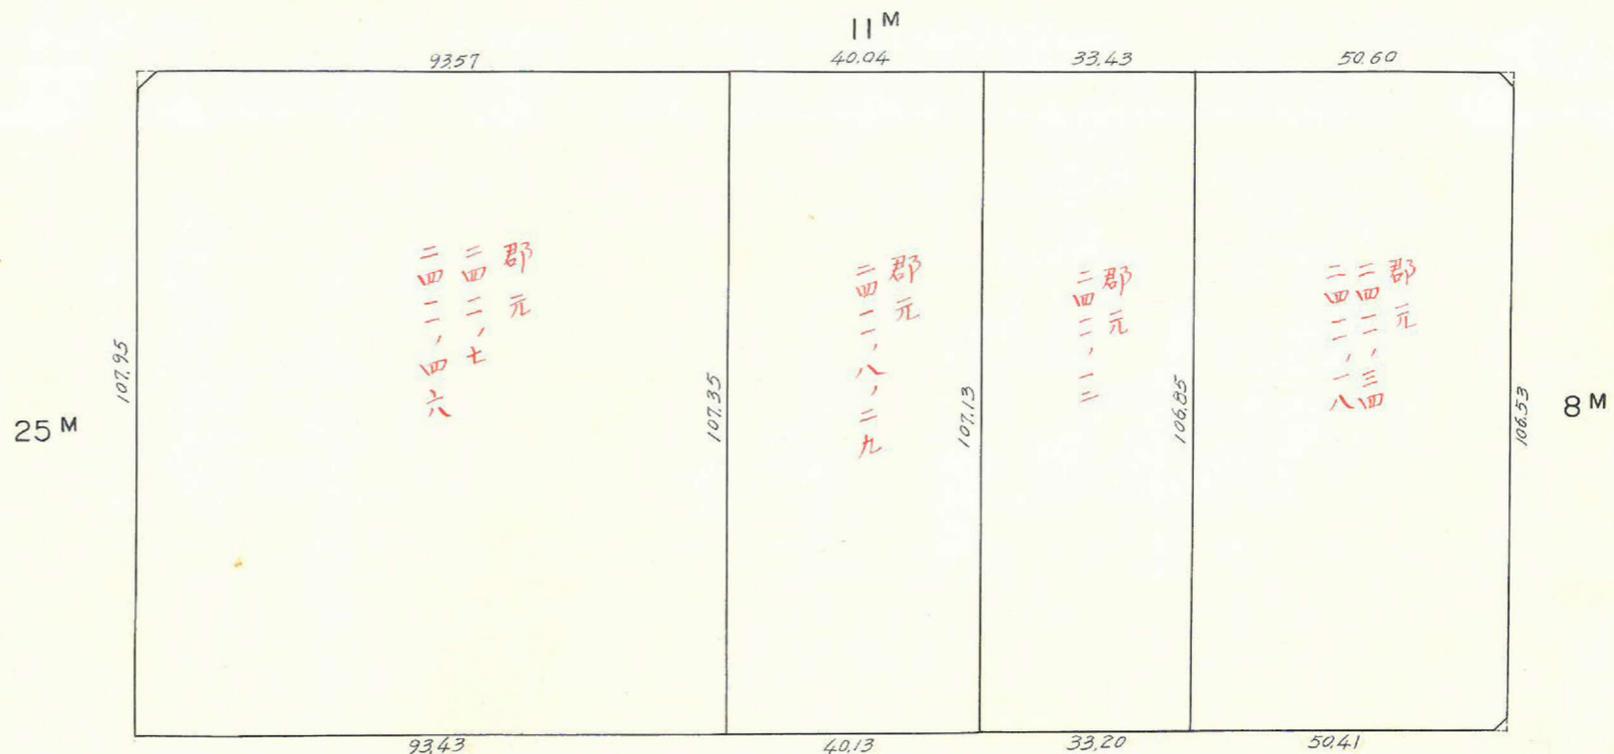


課	長	係	長	測量士	係

(分 筆 前)
 確定面積平面図 $S = \frac{1}{1200}$

ブロック番号 **宇宿** **119** 号

新地名 町 丁目
 年 月 日

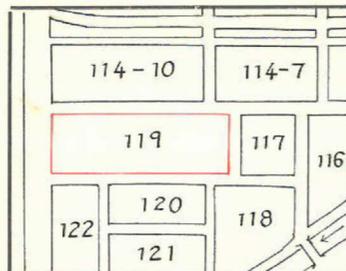


杭 13
 ロツト 4

この図面等は、土地区画整理事業に関する参考資料として提供しています。
 ○図面等は換地処分時のものであり、現在の状況とは異なる場合があります。
 ○図面等によって、境界等が確定されるものではありません。

この図面等は、土地区画整理事業に関する参考資料として提供しています。
 ○図面等は換地処分時のものであり、現在の状況とは異なる場合があります。
 ○図面等によって、境界等が確定されるものではありません。

119 トラバー精度 1/24000

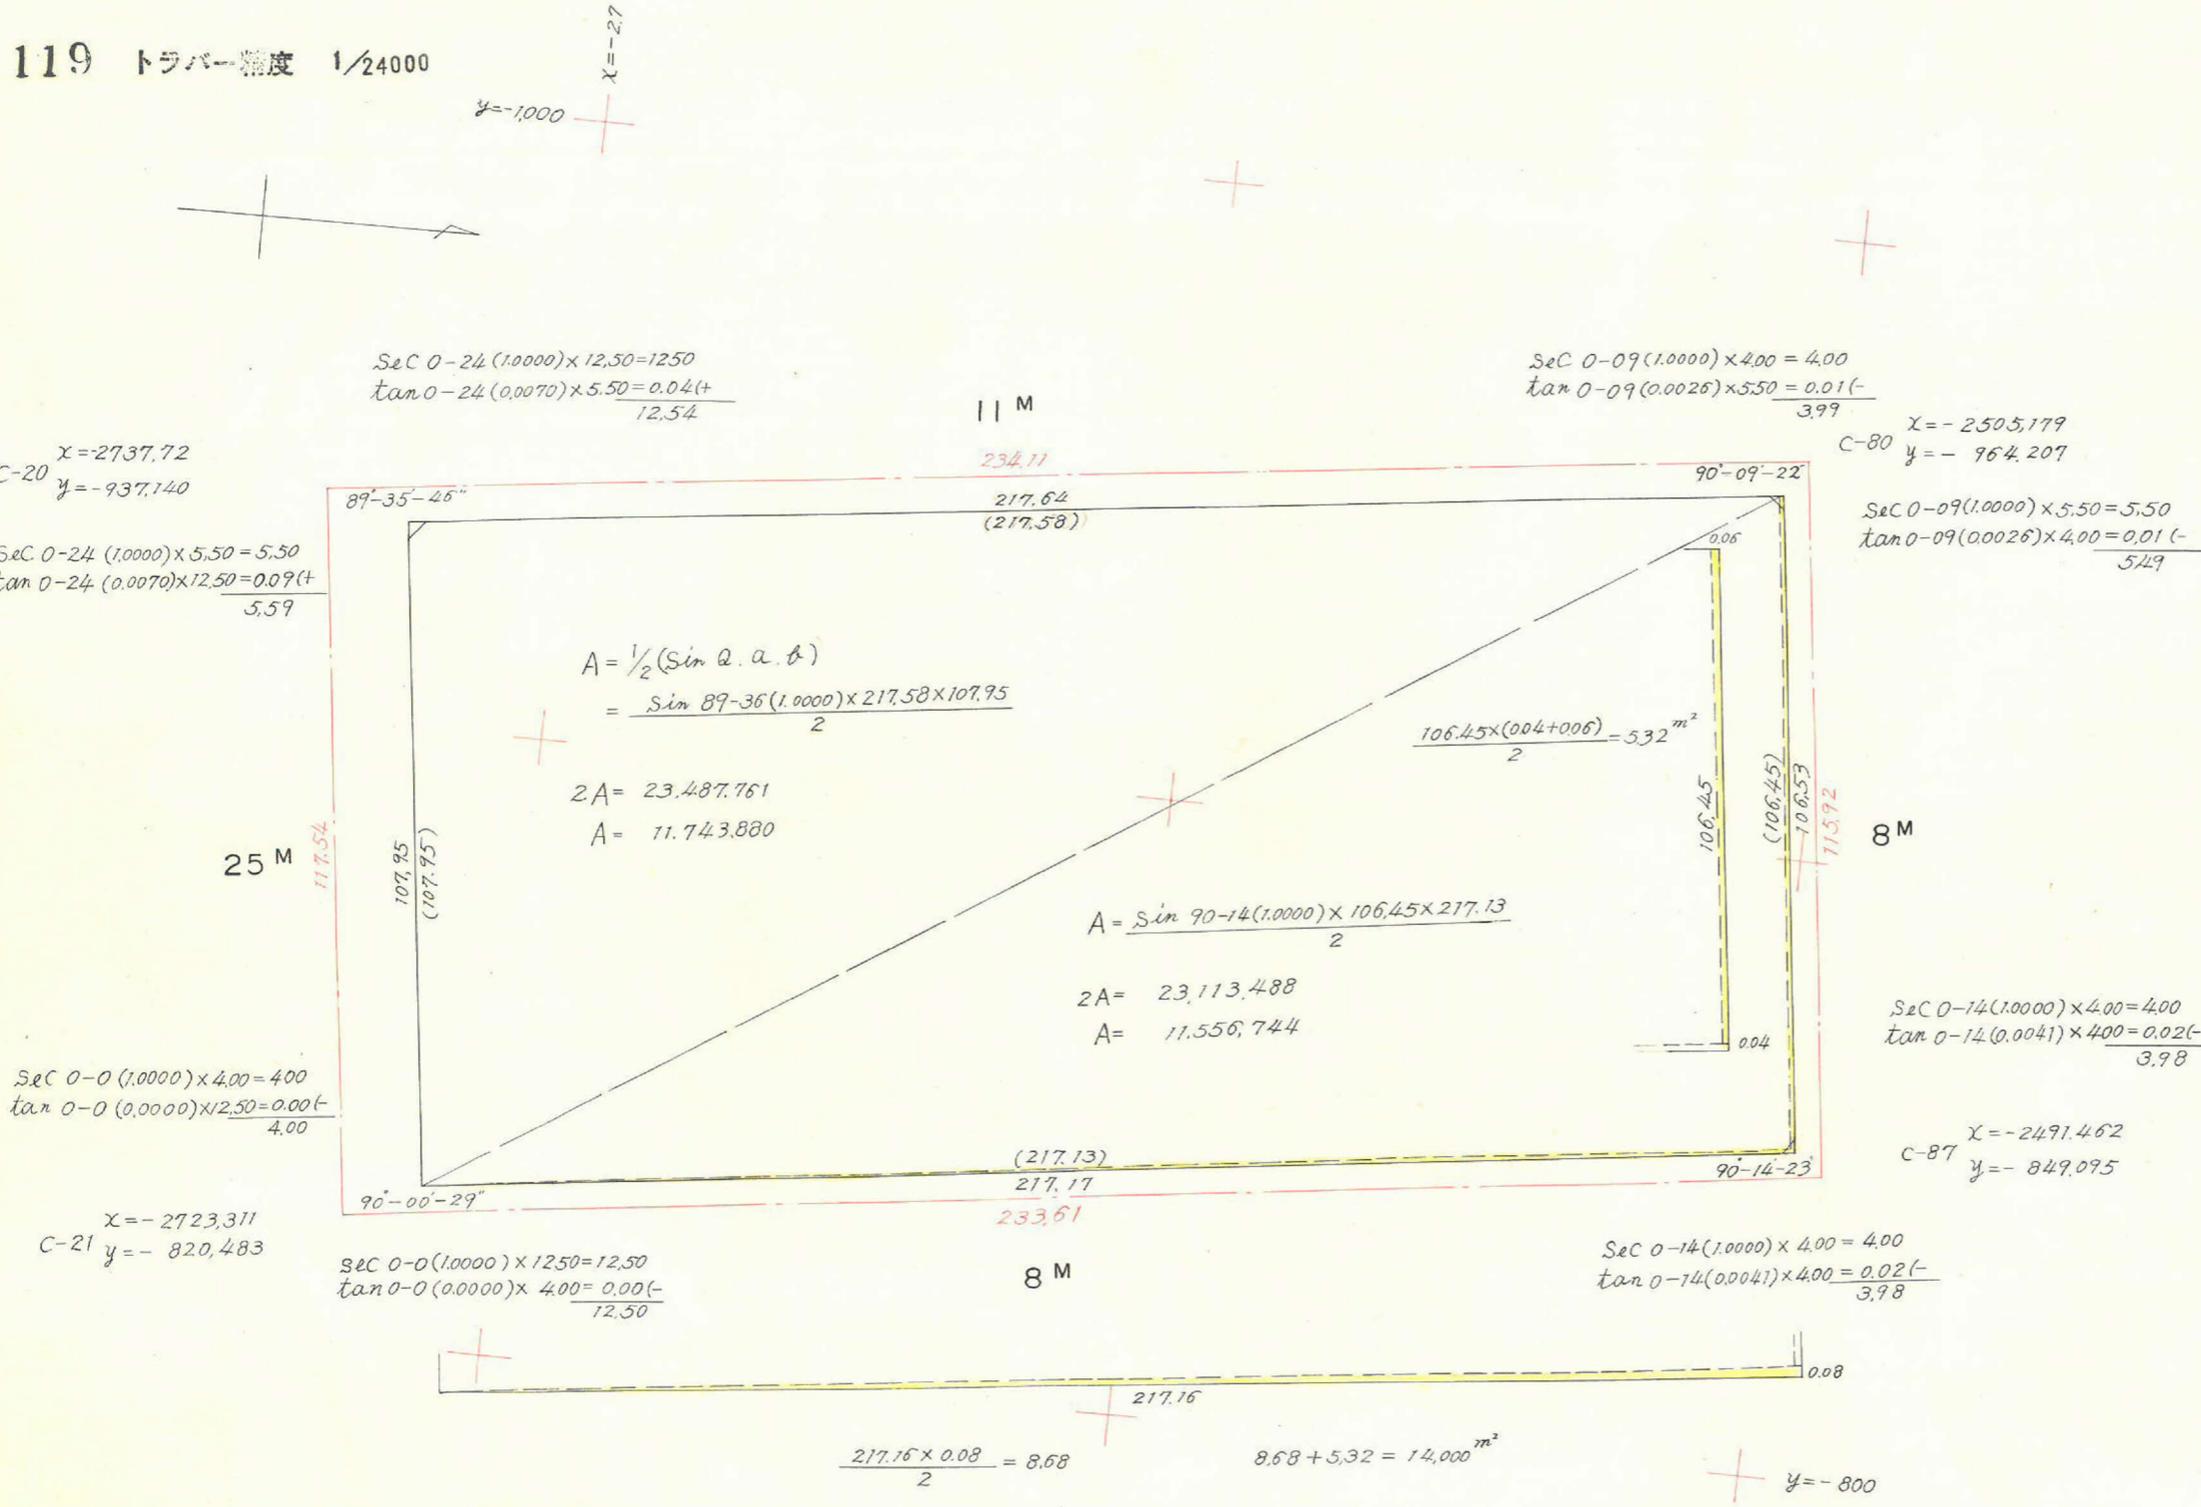

C-20 $x = -2737.72$
 $y = -937.140$
 $Sec\ 0-24(1.0000) \times 5.50 = 5.50$
 $\tan\ 0-24(0.0070) \times 12.50 = 0.09(+)$
 5.59

C-21 $x = -2723.311$
 $y = -820.483$
 $Sec\ 0-0(1.0000) \times 4.00 = 4.00$
 $\tan\ 0-0(0.0000) \times 12.50 = 0.00(-)$
 4.00

$Sec\ 0-24(1.0000) \times 12.50 = 12.50$
 $\tan\ 0-24(0.0070) \times 5.50 = 0.04(+)$
 12.54

$Sec\ 0-09(1.0000) \times 4.00 = 4.00$
 $\tan\ 0-09(0.0026) \times 5.50 = 0.01(-)$
 3.99

C-80 $x = -2505.179$
 $y = -964.207$

$Sec\ 0-09(1.0000) \times 5.50 = 5.50$
 $\tan\ 0-09(0.0026) \times 4.00 = 0.01(-)$
 5.49

$Sec\ 0-14(1.0000) \times 4.00 = 4.00$
 $\tan\ 0-14(0.0041) \times 4.00 = 0.02(-)$
 3.98

C-87 $x = -2491.462$
 $y = -849.095$

$Sec\ 0-0(1.0000) \times 12.50 = 12.50$
 $\tan\ 0-0(0.0000) \times 4.00 = 0.00(-)$
 12.50

$Sec\ 0-14(1.0000) \times 4.00 = 4.00$
 $\tan\ 0-14(0.0041) \times 4.00 = 0.02(-)$
 3.98

$\frac{217.16 \times 0.08}{2} = 8.68$

$8.68 + 5.32 = 14.000\ m^2$

合計面積 = $11.743.761 + 11556.744 + 14.000 = 23,314.50\ m^2$

剪除 = $4.11 + 2.14 + 2.28 = 8.53\ m^2$

ブロック = $23,305.97\ m^2$

$x = -2,500$
 $y = -800$