

(分 筆 前)
確定面積平面図 $S = \frac{1}{1200}$







ブロック番号

114-10 号

新地名

町 丁目

年 月 日

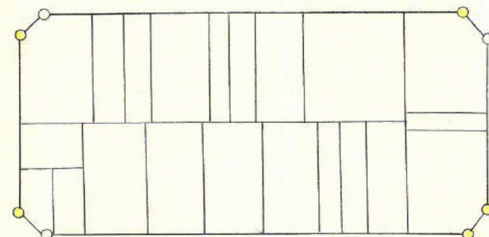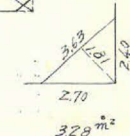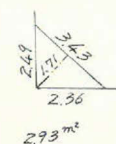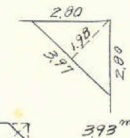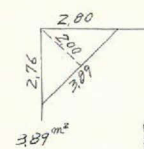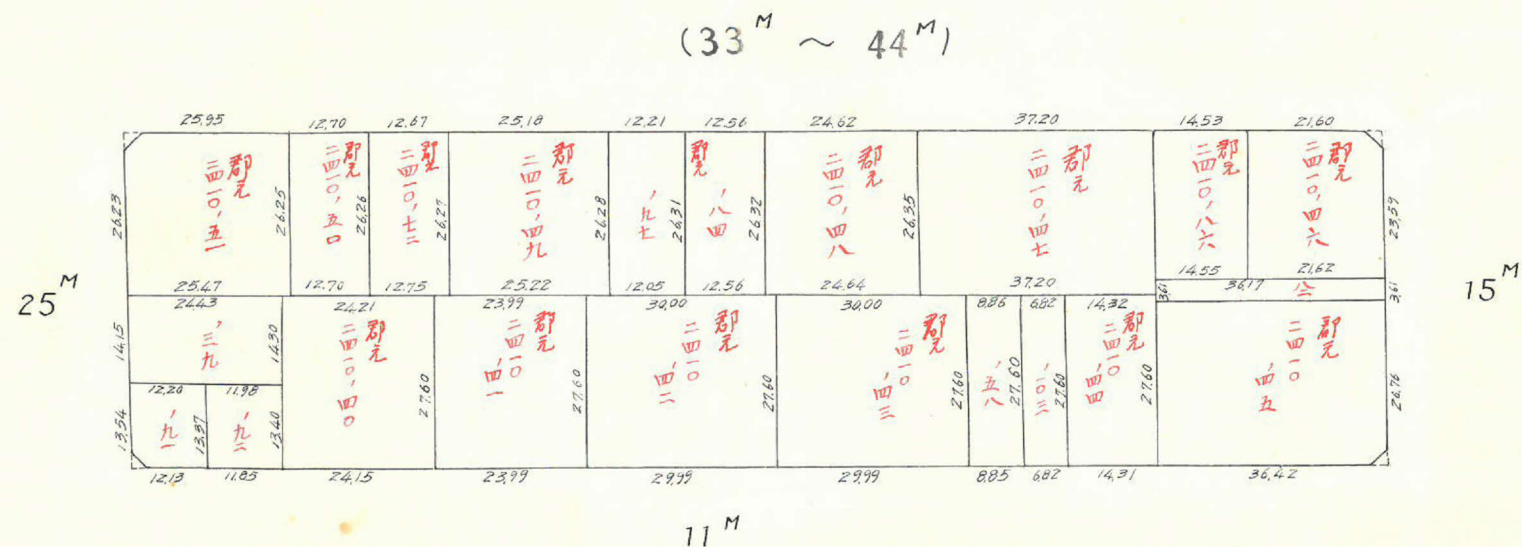


枕 8
ロツト 21

この図面等は、土地区画整理事業に関する参考資料として提供しています。
○図面等は換地処分時のものであり、現在の状況とは異なる場合があります。
○図面等によって、境界等が確定されるものではありません。

この図面等は、土地区画整理事業に関する参考資料として提供しています。
 ○図面等は換地処分時のものであり、現在の状況とは異なる場合があります。
 ○図面等によって、境界等が確定されるものではありません。

114-10 トラバー精度 1/23500

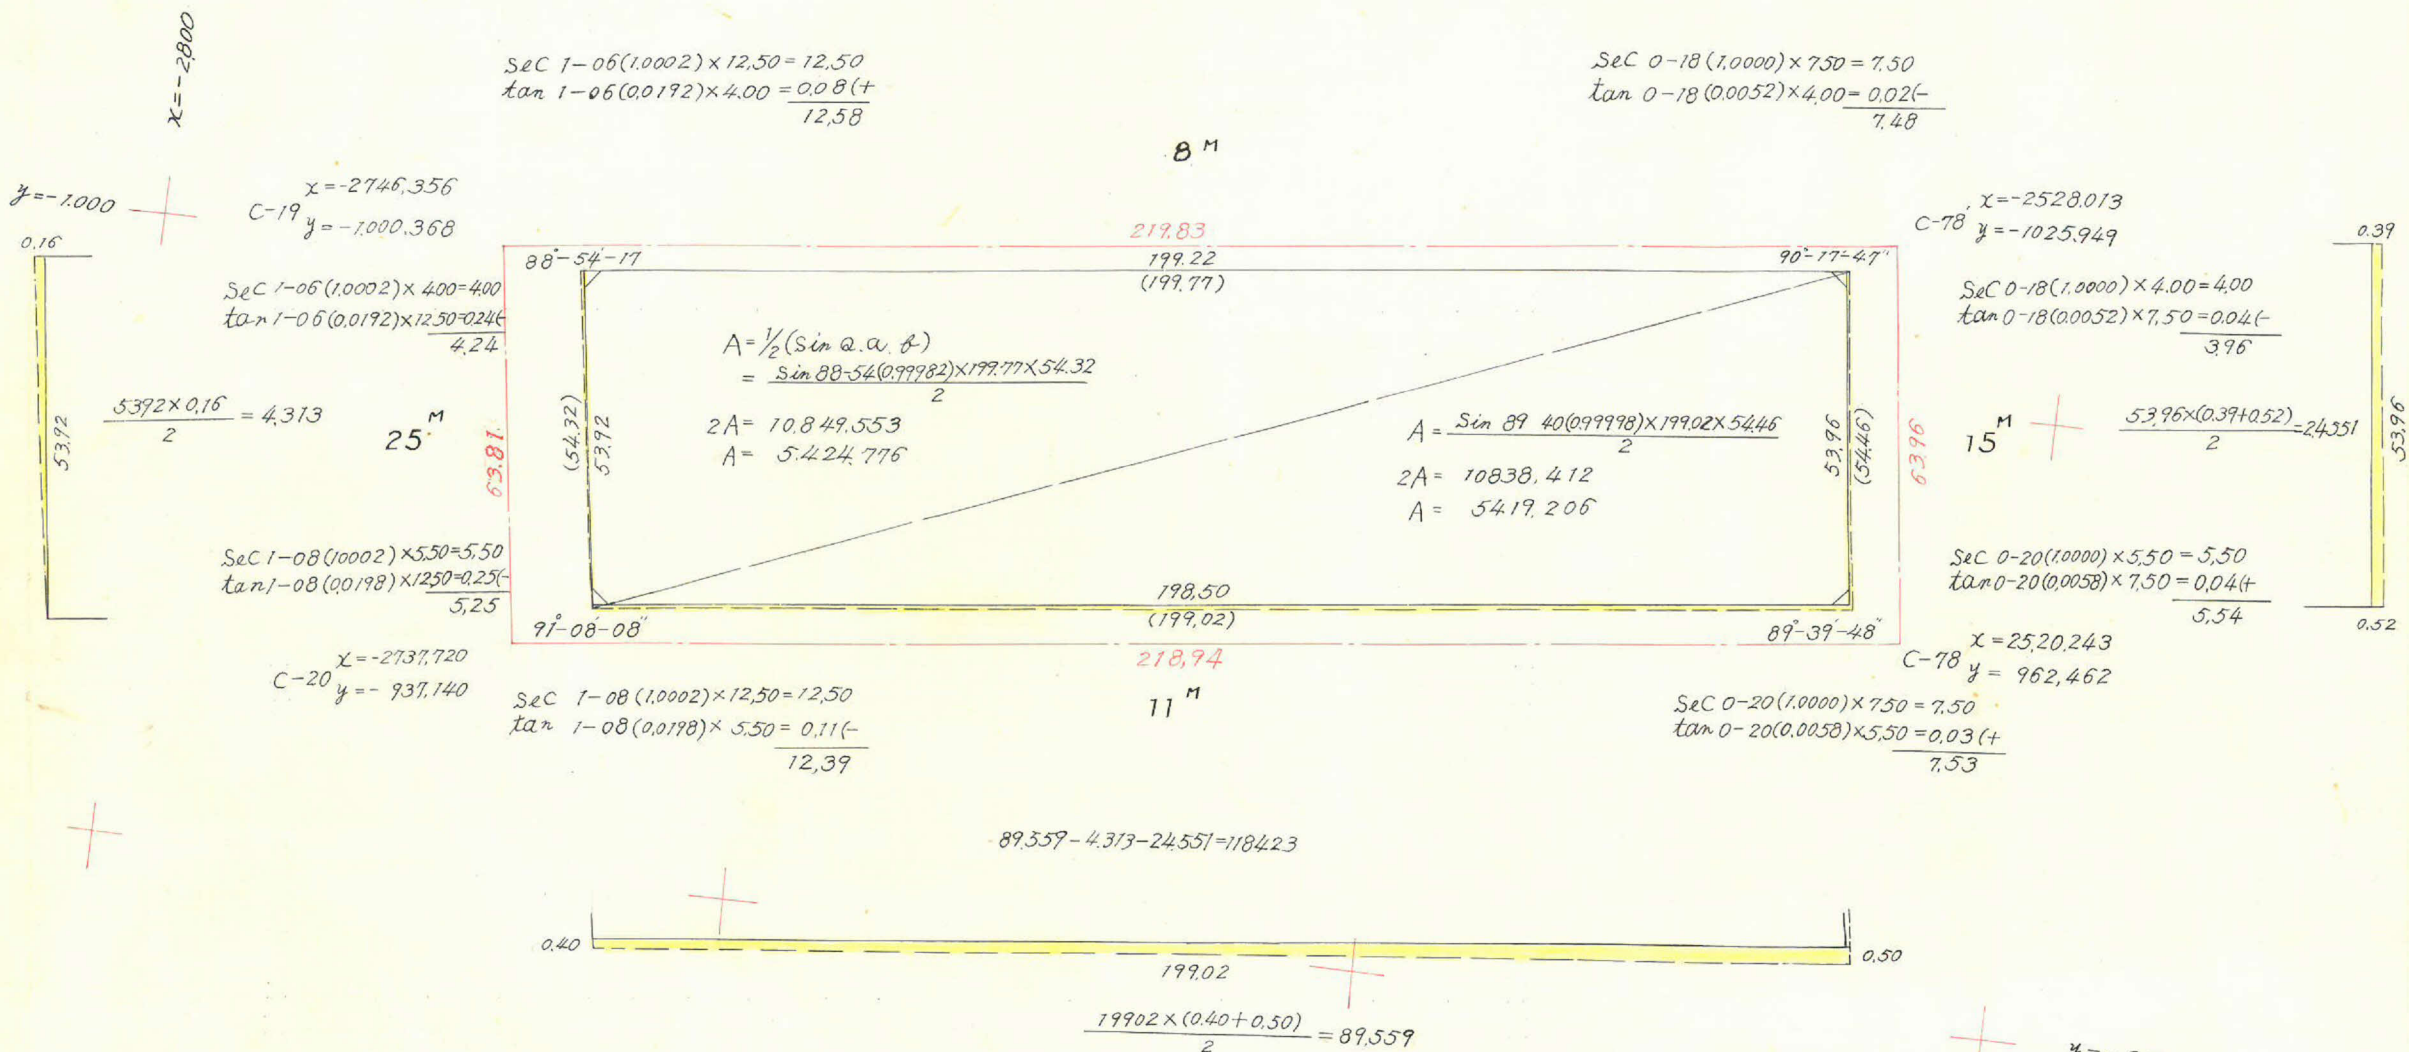

合計面積 = $5424.776 + 5419.206 - 1184.23 = 10725.55 \text{ m}^2$
 剪除 = $389 + 2.93 + 3.28 + 3.93 = 1403 \text{ m}^2$
 ブロック = 10711.52 m^2