

課	長	係	長	測	量	士	係


(分 筆 前)  
 確定面積平面図  $S = \frac{1}{1200}$

ブロック番号 宇宿 114-9 号

新地名 町 丁目  
 年 月 日


125	114-8	114-5	114-1
126	114-9	114-6	114-2
	114-10	114-7	114-4

この図面等は、土地区画整理事業に関する参考資料として提供しています。  
 ○図面等は換地処分時のものであり、現在の状況とは異なる場合があります。  
 ○図面等によって、境界等が確定されるものではありません。

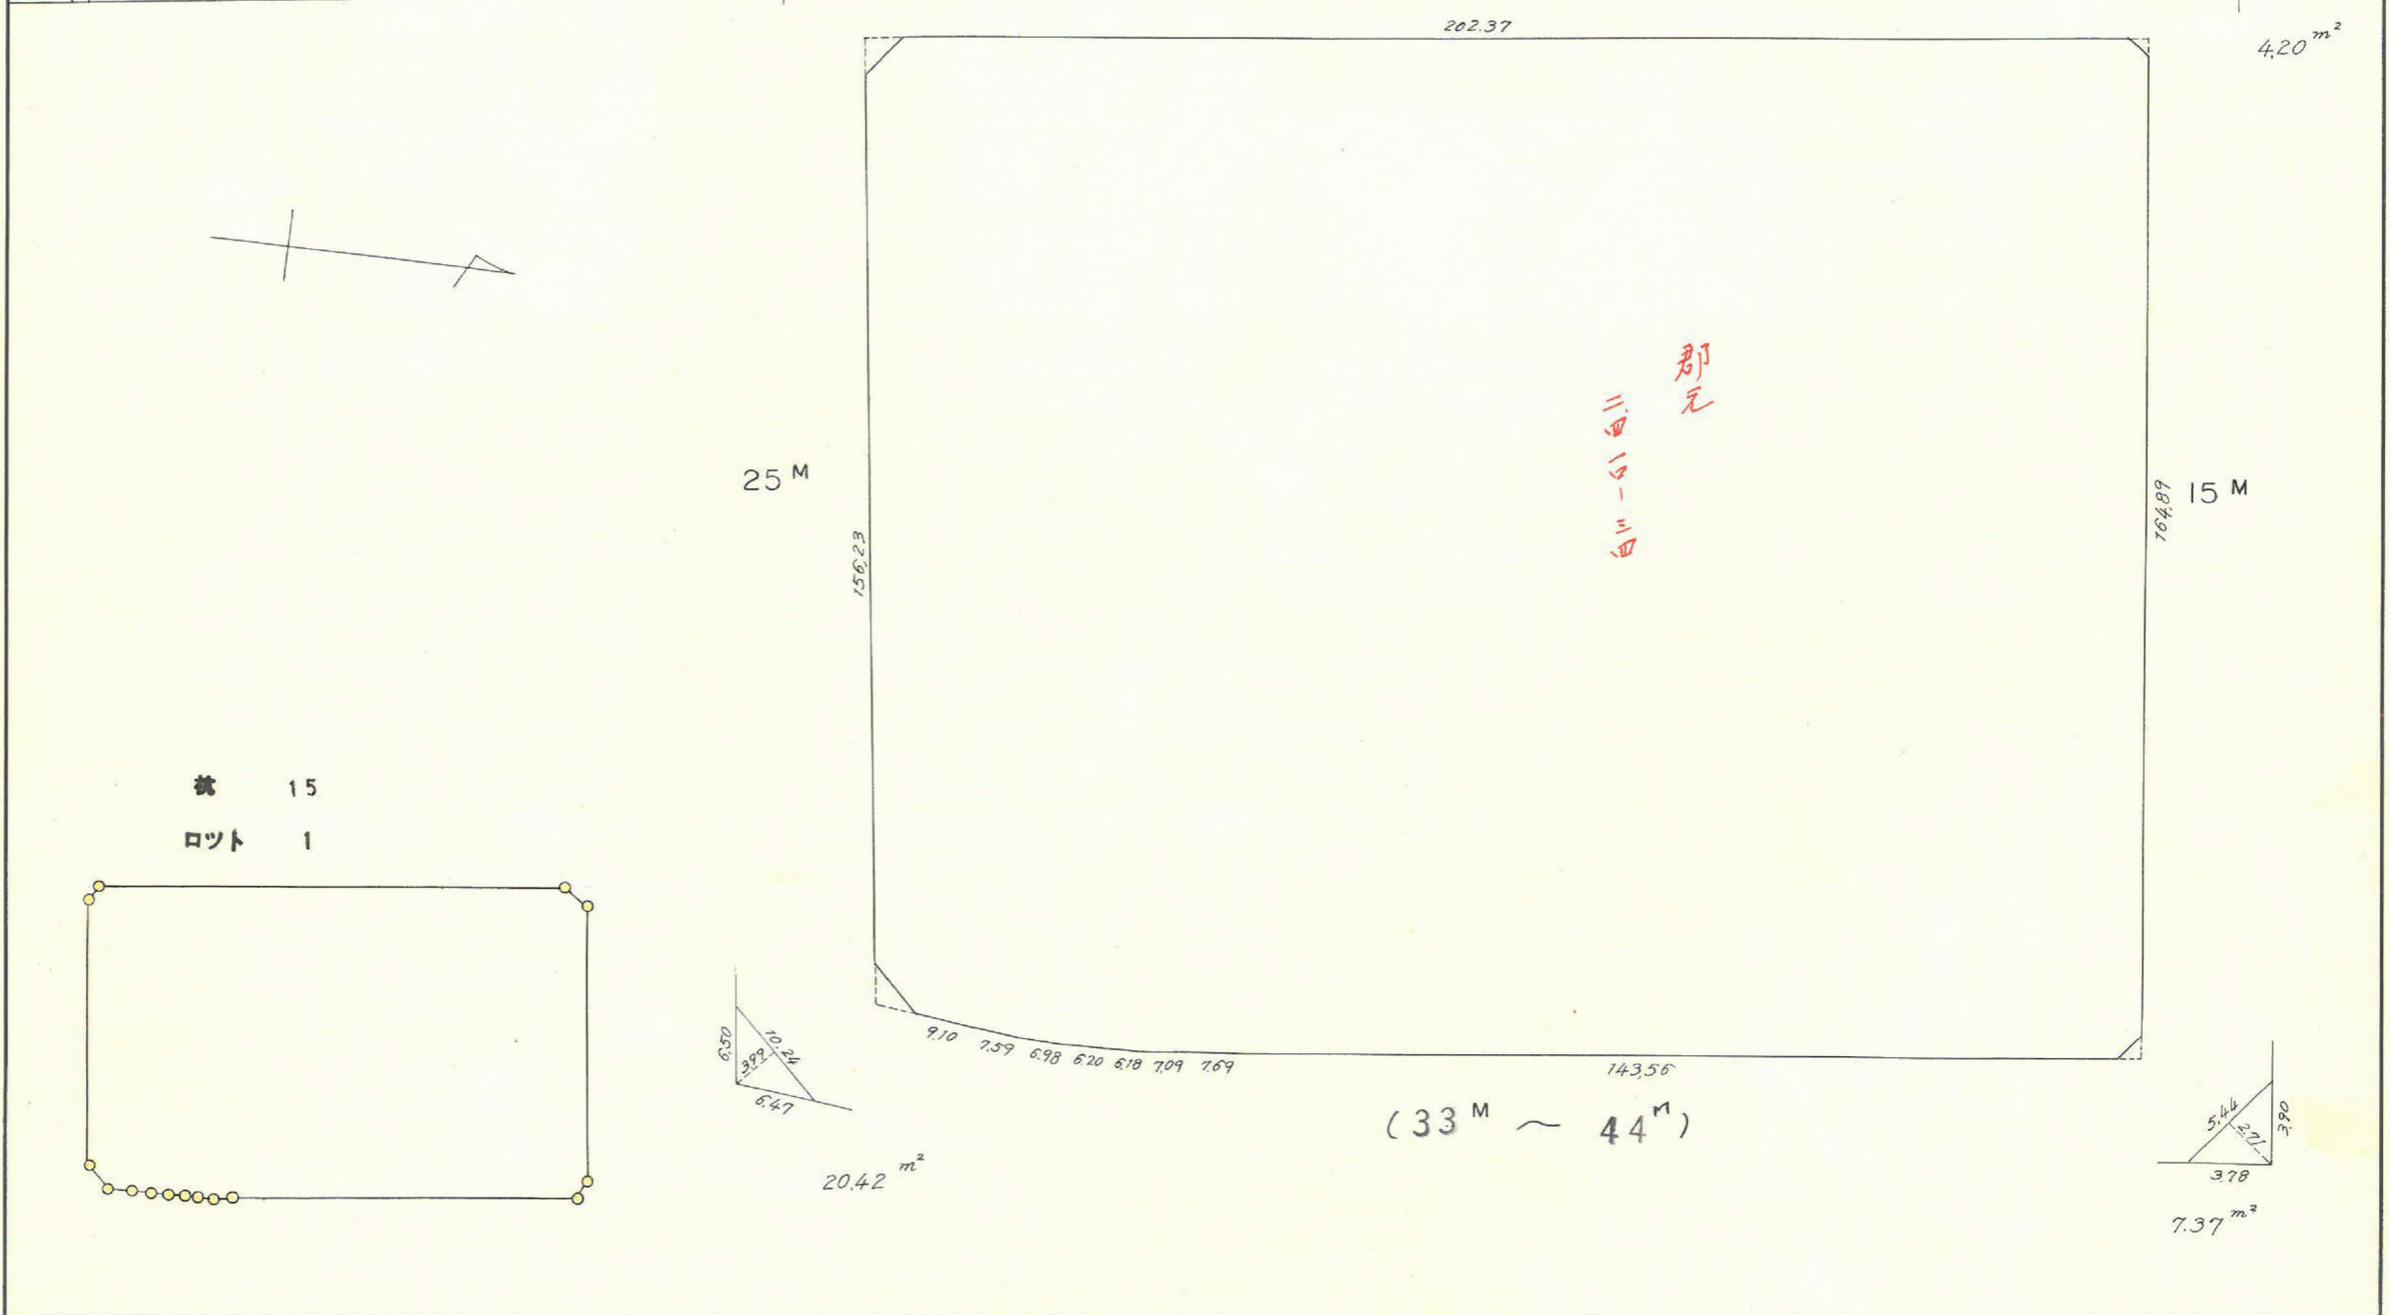

この図面等は、土地区画整理事業に関する参考資料として提供しています。  
 ○図面等は換地処分時のものであり、現在の状況とは異なる場合があります。  
 ○図面等によって、境界等が確定されるものではありません。

114-9 トラバー精度 1/17100

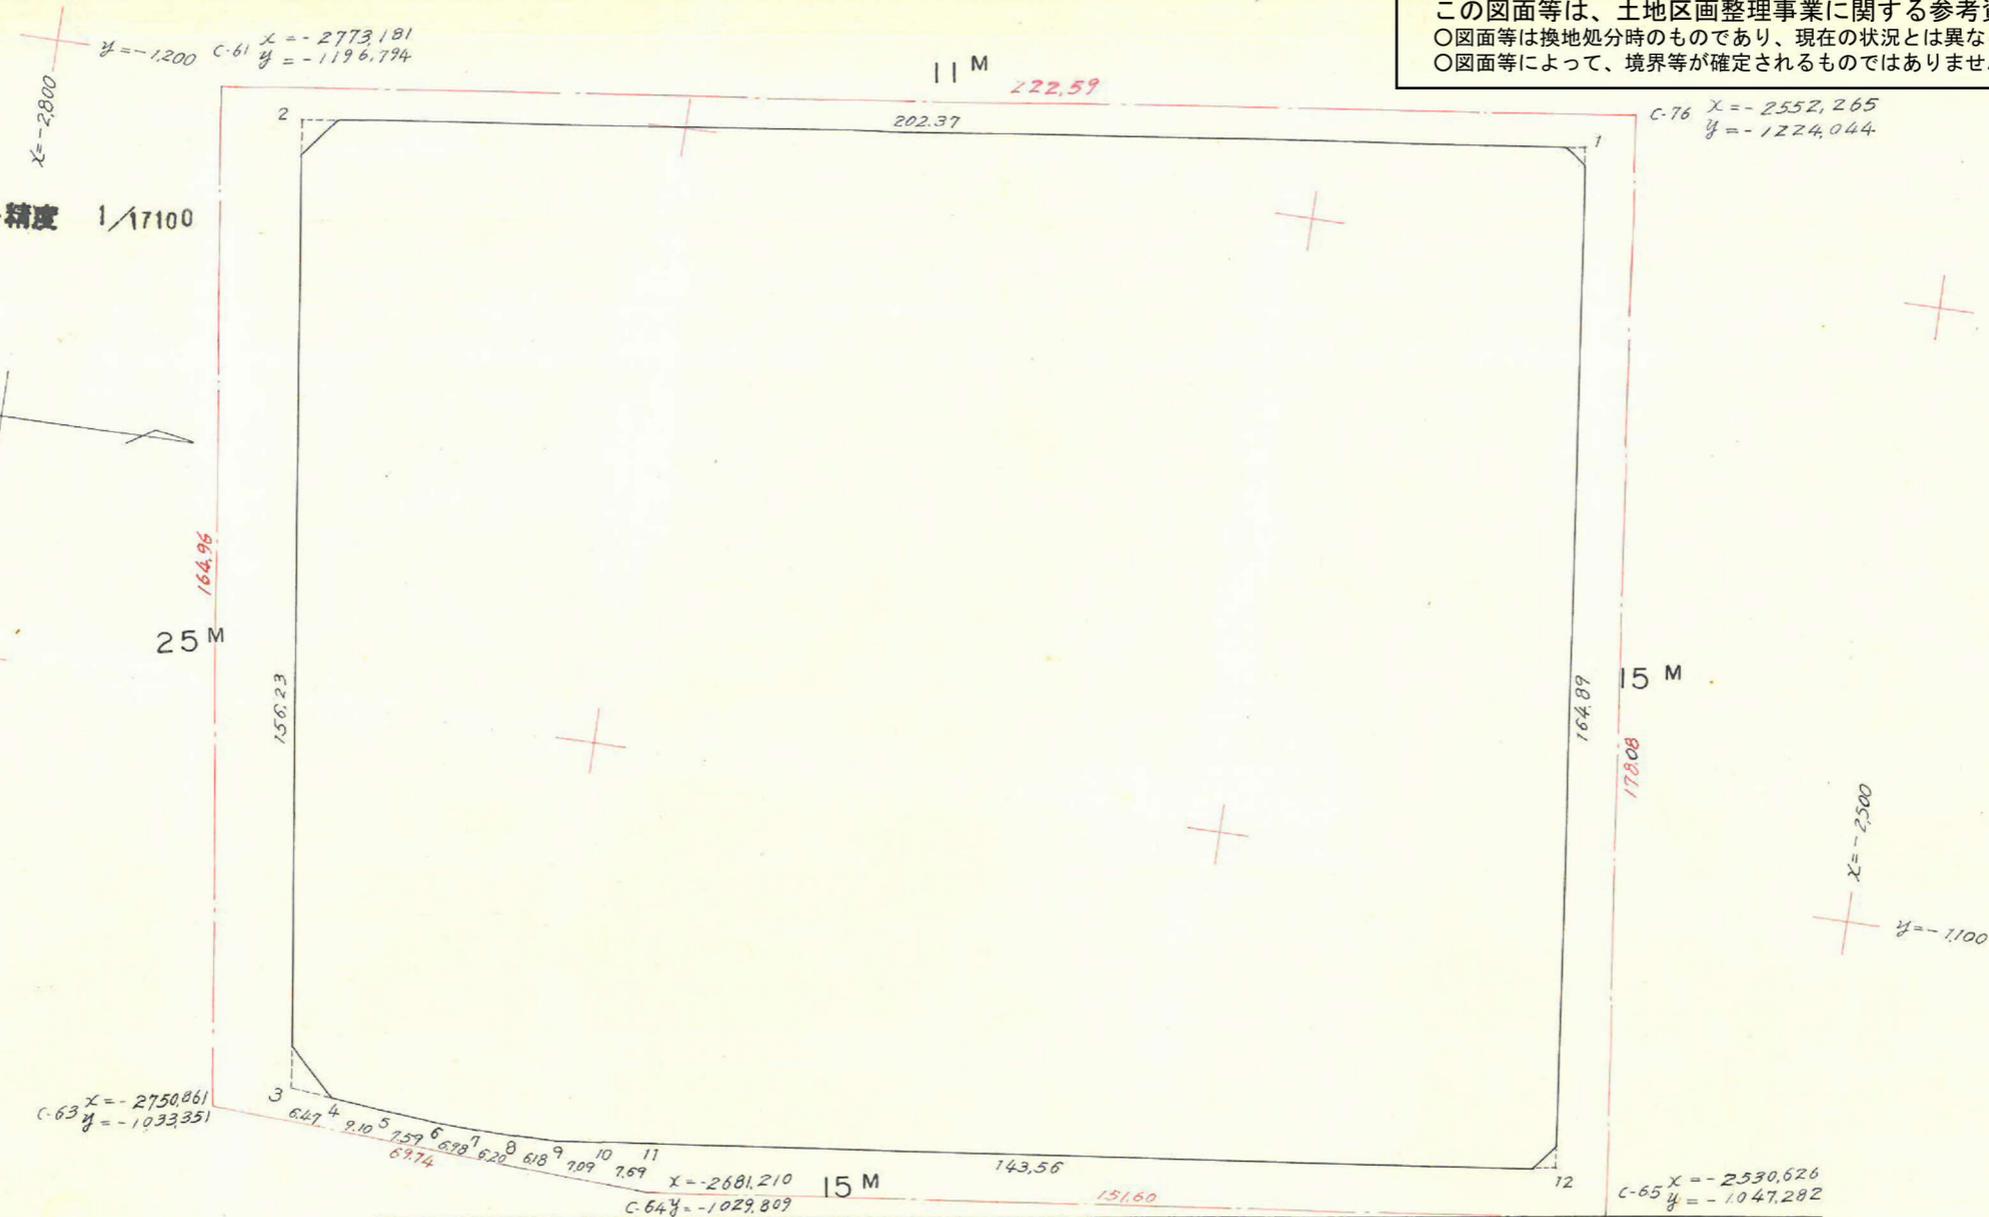

合計面積 = 32916.55 m<sup>2</sup>  
 剪除 " = 16.58 + 20.42 + 7.37 + 4.20 = 48.57 m<sup>2</sup>  
 プロツク " = 32867.98 m<sup>2</sup>

点	(1)	(2)	(3)	(4)	(1) x (4)	(2) x (3)
	X	(X <sub>n-1</sub> ) (X <sub>n+1</sub> )	Y	(Y <sub>n-1</sub> ) - (Y <sub>n+1</sub> )		
1	-2559.164	+220.629	-1217.596	+138.926	-355,534.418	-268,636.988
2	-2760.012	+179.951	-1192.815	-179.586	+495,659.515	-214,648.252
3	-2739.115	-27.327	-1038.010	-155.585	+426,765.207	+28,365.699
4	-2732.685	-15.480	-1037.230	-1.759	+4,806.793	+16,056.320
5	-2723.635	-16.624	-1036.251	-1.535	+4,180.780	+17,226.637
6	-2716.061	-14.551	-1035.695	-0.772	+2,096.799	+15,070.398
7	-2709.084	-13.184	-1035.479	-0.173	+468.672	+13,648.649
8	-2702.880	-12.384	-1035.522	+0.344	-929.791	+12,823.904
9	-2696.700	-13.246	-1035.823	+0.917	-2,472.874	+13,720.511
10	-2689.634	-14.720	-1036.439	+1.436	-3,862.314	+15,256.382
11	-2681.980	-15.0251	-1037.259	+17.450	-46,800.551	+155,849.202
12	-2539.383	-122.816	-1053.889	+180.337	-457,944.712	+129,434.431
1						
		± 400,580		± 339,410	+93,337.766 -867,544.660 +65,833.106	+417,452.133 -483,285.240 -65,833.107

1/2 = 32,916,553