
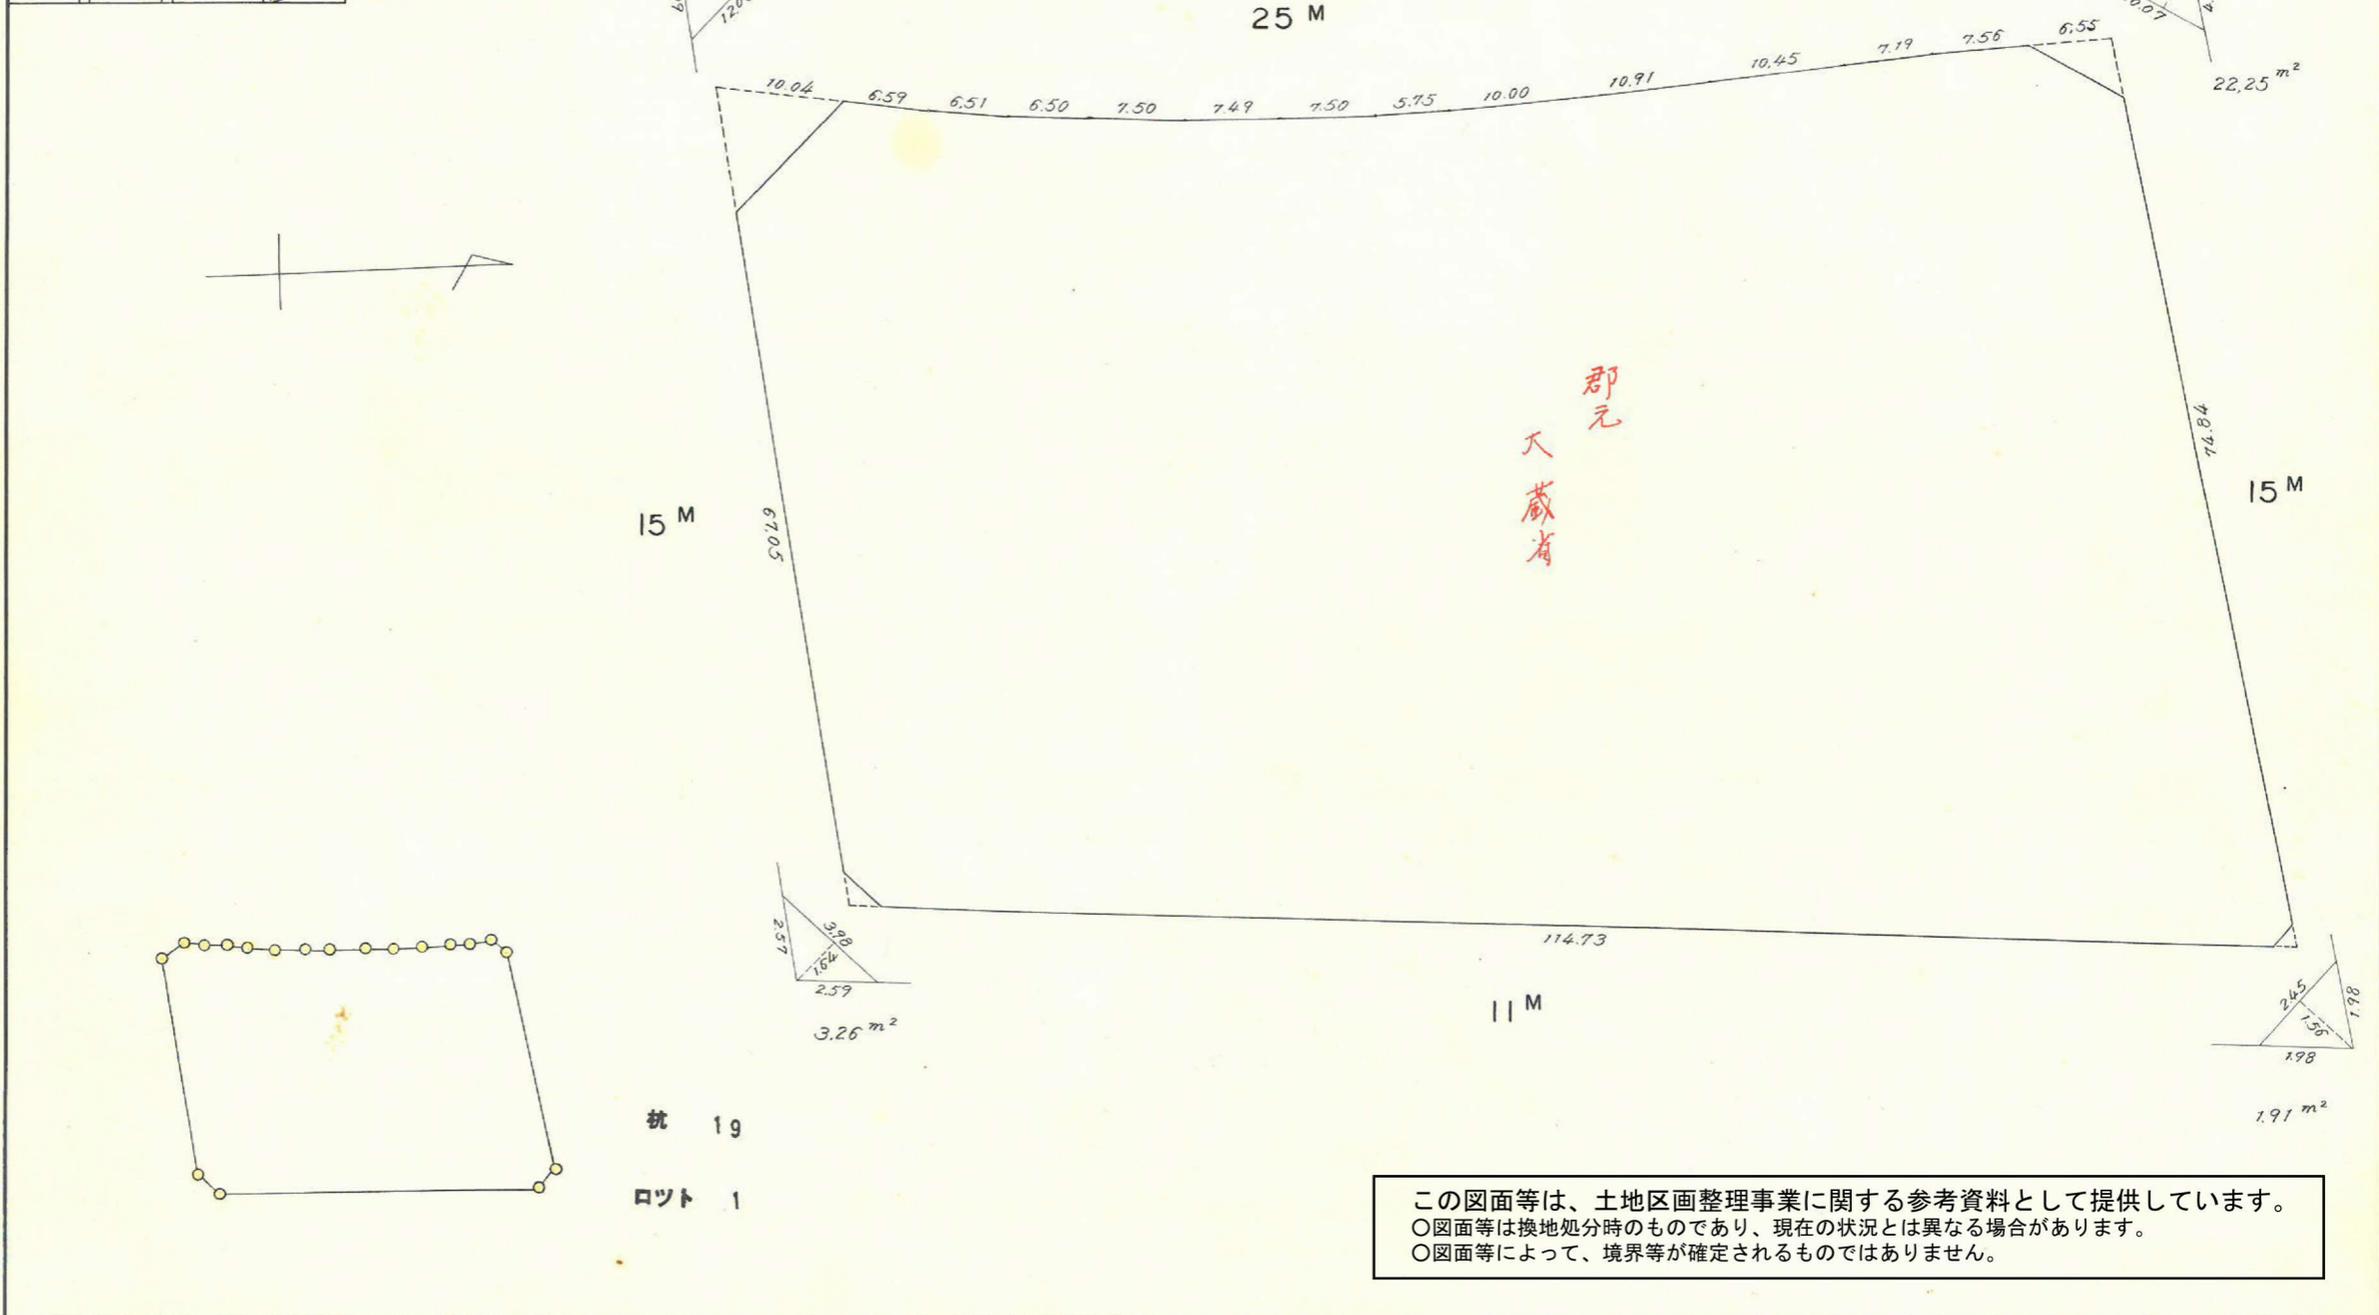


課長	係長	測量士	係

(分筆前)  
 確定面積平面図  $S = \frac{1}{600}$

ブロック番号 **宇宿** **114-5** 号


新地名 町 丁目  
 年 月 日

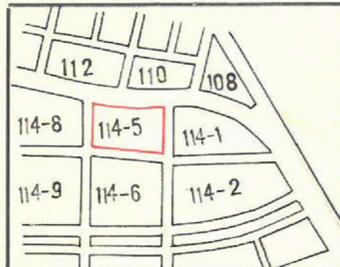

杭 19  
 ロット 1

114-5

トラバー精度 1/17300

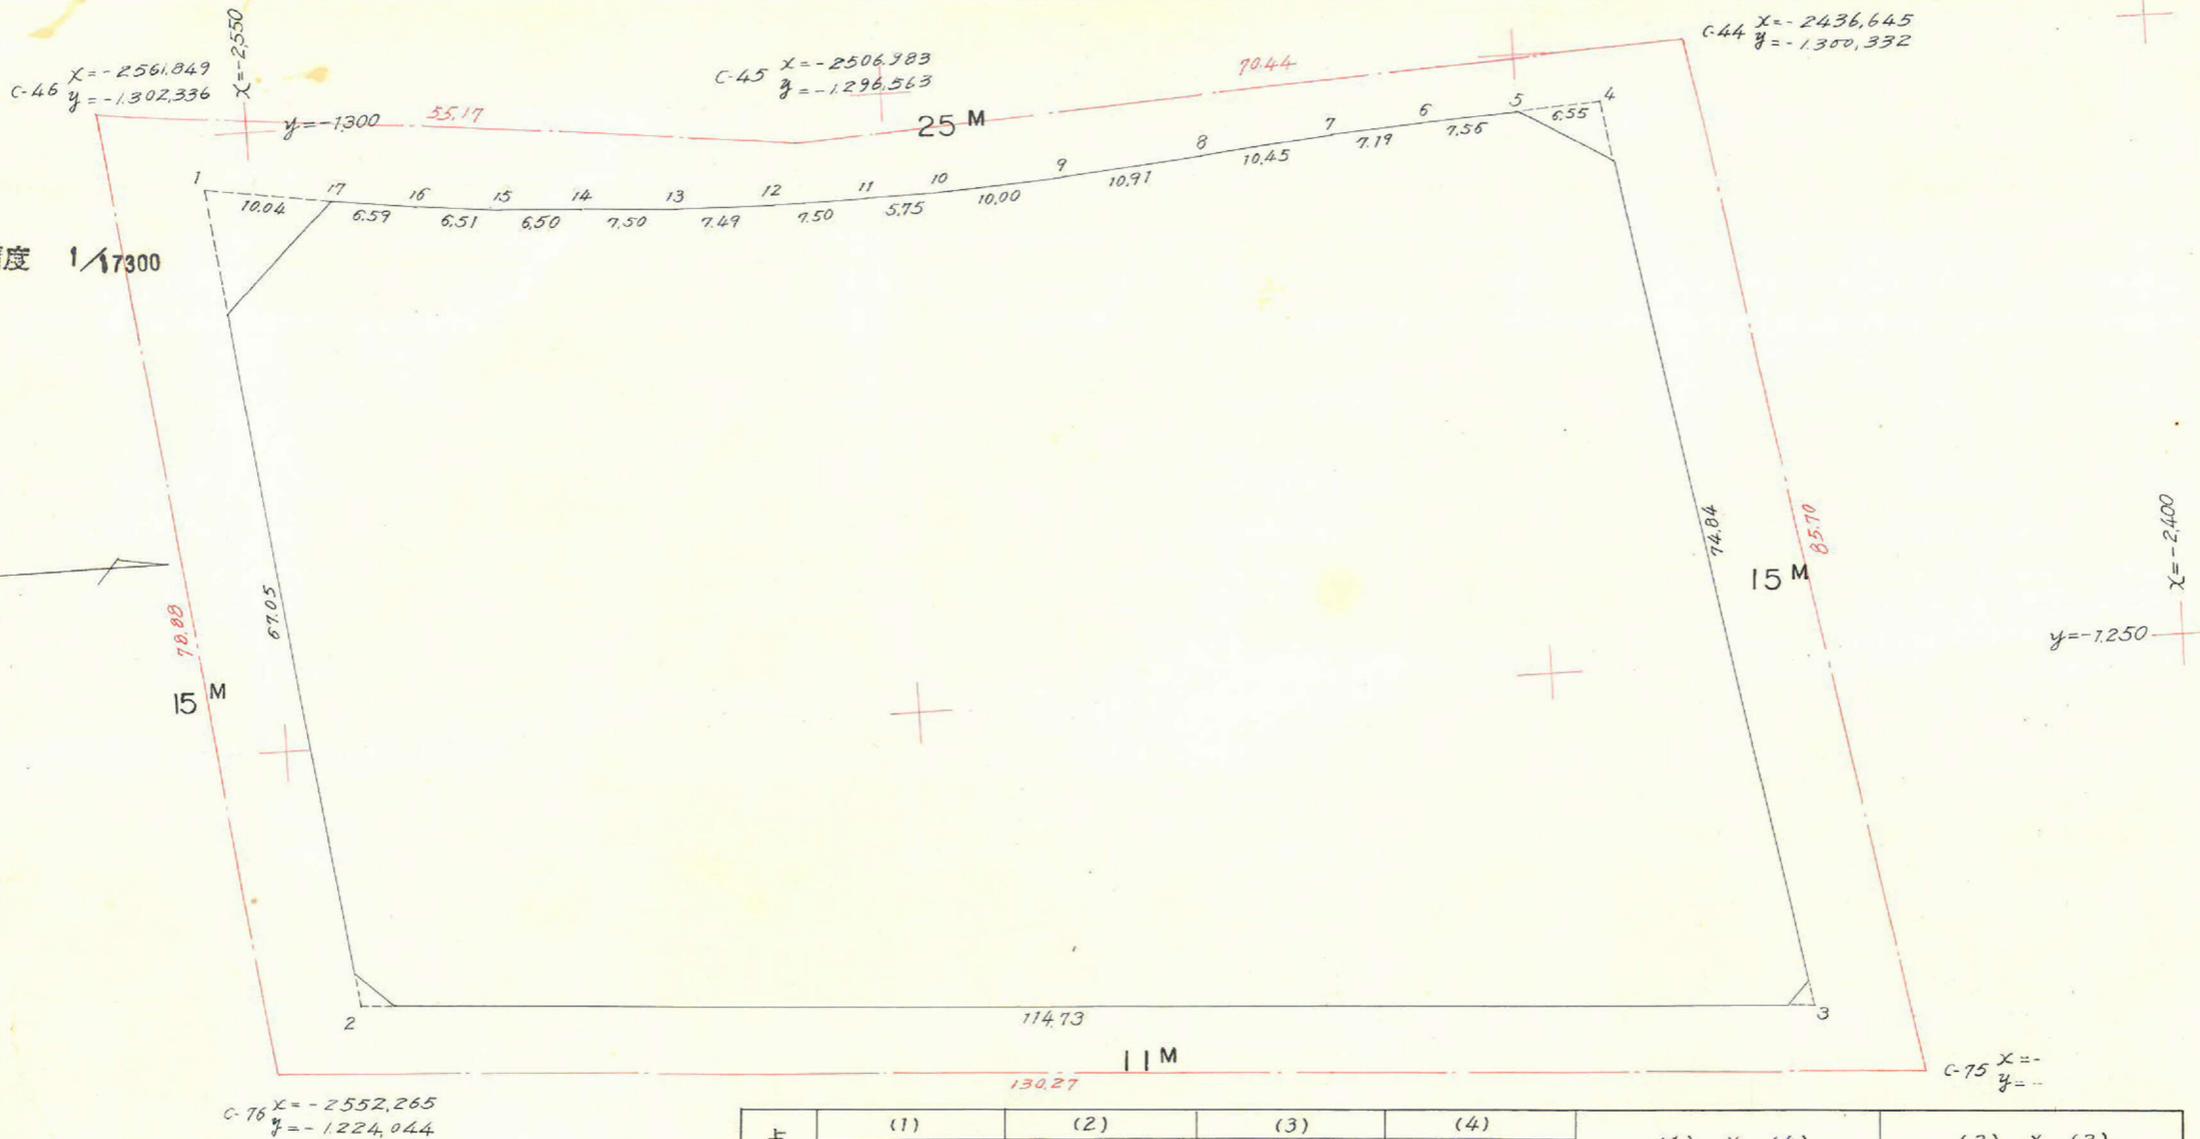

合計面積 = 7582.33<sup>m<sup>2</sup></sup>  
 剪除 " = 48.62 + 3.26 + 22.25 + 1.91 = 76.04  
 ブロック " = 7506.29

点	(1)	(2)	(3)	(4)	(1) x (4)	(2) x (3)
	X	(X <sub>n-1</sub> ) - (X <sub>n+1</sub> )	Y	(Y <sub>n-1</sub> ) - (Y <sub>n+1</sub> )		
1	-2553.593	+ 1.691	-1295.641	- 64.956	+ 165,871.187	- 2,190,929
2	-2545.367	- 122.732	-1229.096	- 73.750	+ 187,720.816	+ 150,849.410
3	-2430.861	- 101.961	-1221.891	+ 66.578	- 161,841.864	+ 124,585,228
4	-2443.406	+ 19.093	-1295.674	+ 73.543	- 179,695.407	- 24,738.304
5	-2449.954	+ 14.098	-1295.434	- 0.530	+ 1,298.476	- 18,263.029
6	-2457.504	+ 14.730	-1295.144	- 0.793	+ 1,948.801	- 19,077.471
7	-2464.684	+ 17.567	-1294.641	- 1.653	+ 4,074.123	- 22,742,958
8	-2475.071	+ 21.245	-1293.491	- 2.237	+ 5,536.734	- 27,480,216
9	-2485.929	+ 20.849	-1292.404	- 1.665	+ 4,139.072	- 26,945.331
10	-2495.920	+ 15.746	-1291.826	- 0.784	+ 1,956.801	- 20,341,092
11	-2501.675	+ 13.259	-1291.620	- 0.260	+ 650.436	- 17,125,590
12	-2509.179	+ 15.003	-1291.566	+ 0.063	- 158.078	- 19,377,365
13	-2516.678	+ 14.992	-1291.683	+ 0.484	- 1,218,072	- 19,364,912
14	-2524.171	+ 13.974	-1292,050	+ 0.870	- 2,196.029	- 18,055,107
15	-2530.652	+ 12.959	-1292,553	+ 1.165	- 2,948,210	- 16,750,194
16	-2537.130	+ 13.024	-1293,215	+ 1.499	- 3,803,158	- 16,842,832
17	-2543.676	+ 16.463	-1294,052	+ 2.426	- 6,170,958	- 21,303,978
1						
		± 224,693		± 146,628	+ 373,196,446 - 358,031,776 + 15,164,670	+ 275,434,638 - 290,599,308 - 15,164,670

この図面等は、土地区画整理事業に関する参考資料として提供しています。  
 ○図面等は換地処分時のものであり、現在の状況とは異なる場合があります。  
 ○図面等によって、境界等が確定されるものではありません。

1/2 = 7582,335