

課長	係長	測量士	係






確定面積平面図 $S = \frac{1}{500}$

ブロック番号 笹貫

19 号

谷山 塩屋町・上福元町

新地名 町 丁目
東谷山一丁目 39
年 月 日

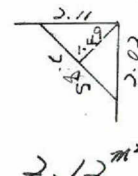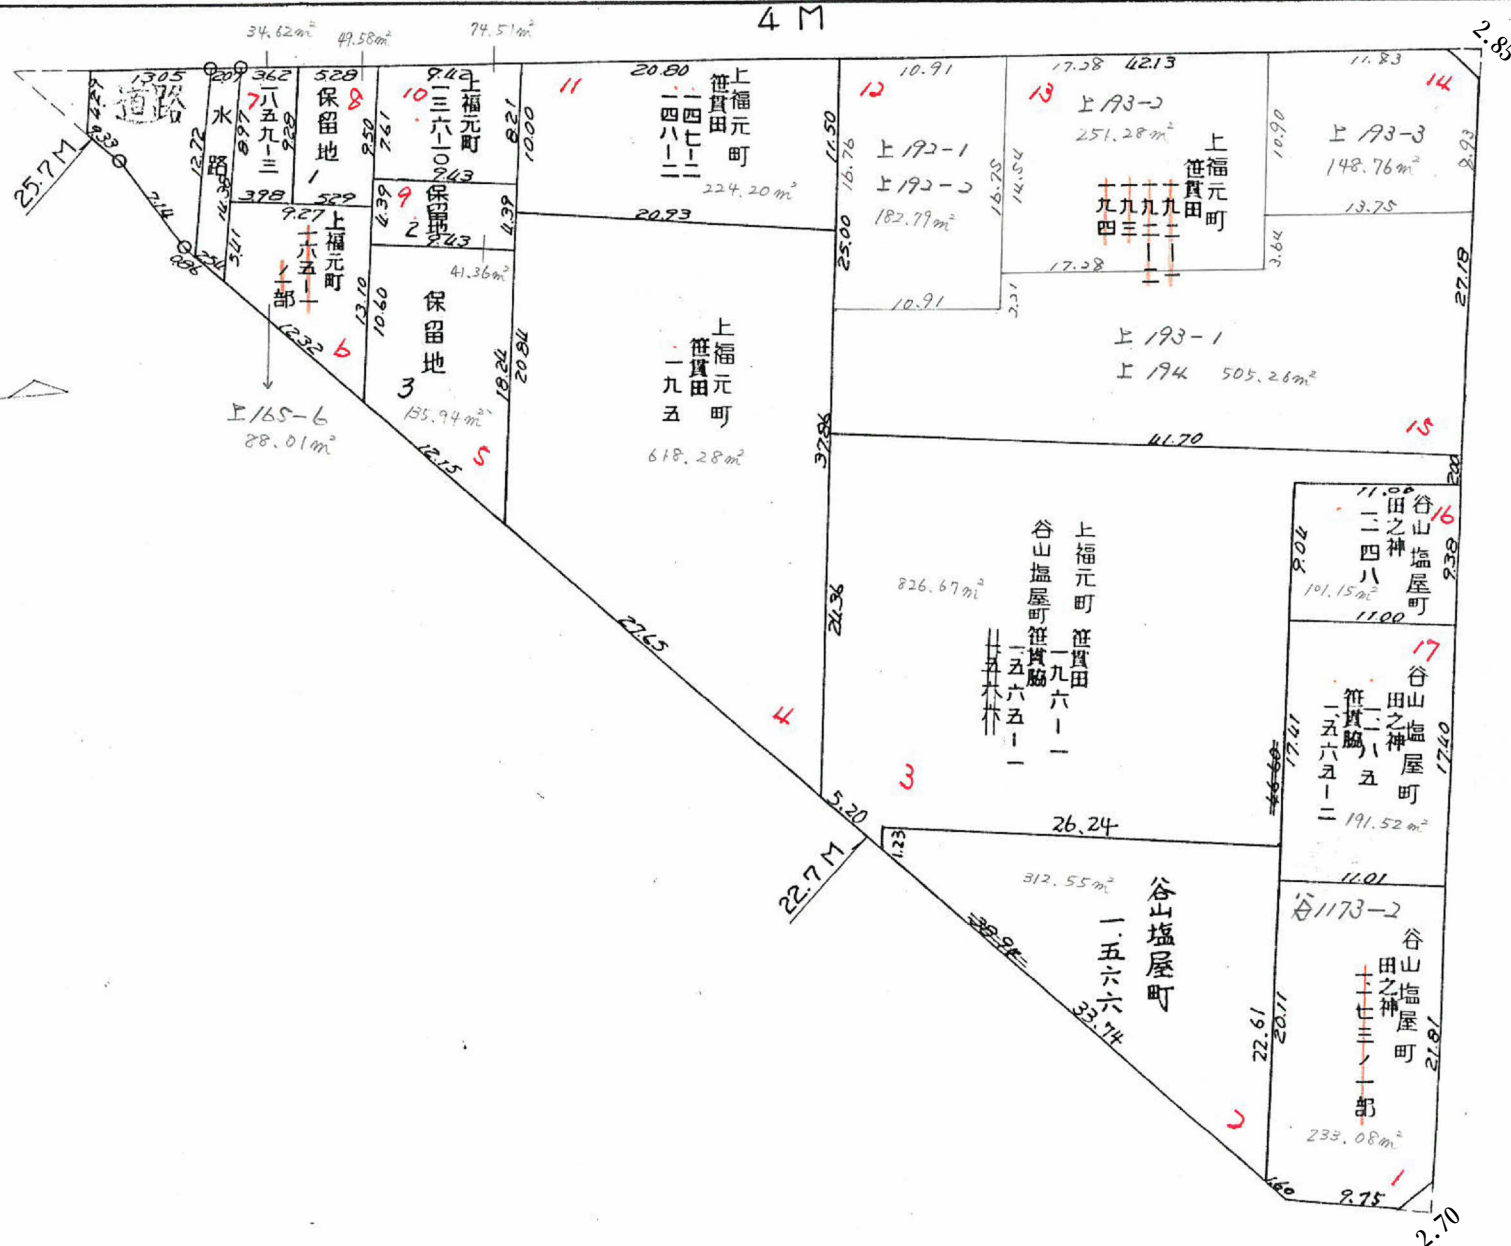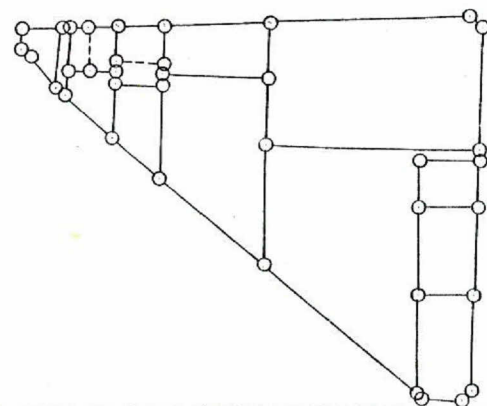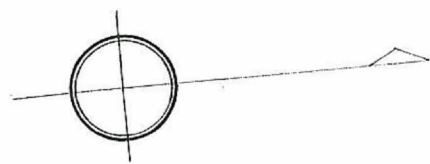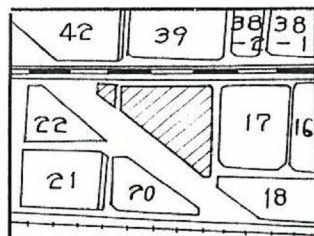

4 M

この図面等は、土地区画整理事業に関する参考資料として提供しています。
○図面等は換地処分時のものであり、現在の状況とは異なる場合があります。
○図面等によって、境界等が確定されるものではありません。