



課長	係長	測量士	係
			

(分筆前)
 確定面積平面圖 $S = \frac{1}{600}$





ブロック番号 城南 32-1号

新地名 町 丁目

昭和27年 4月 15日

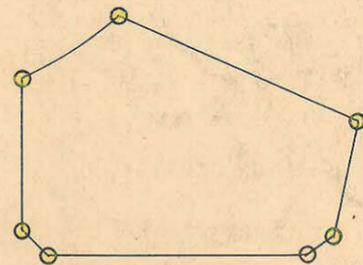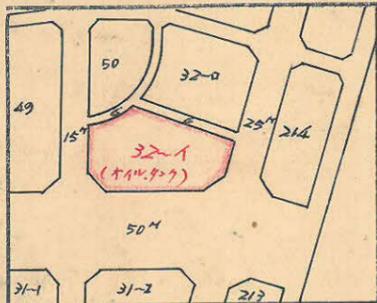


杭 7 ロット 1

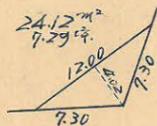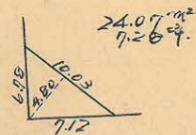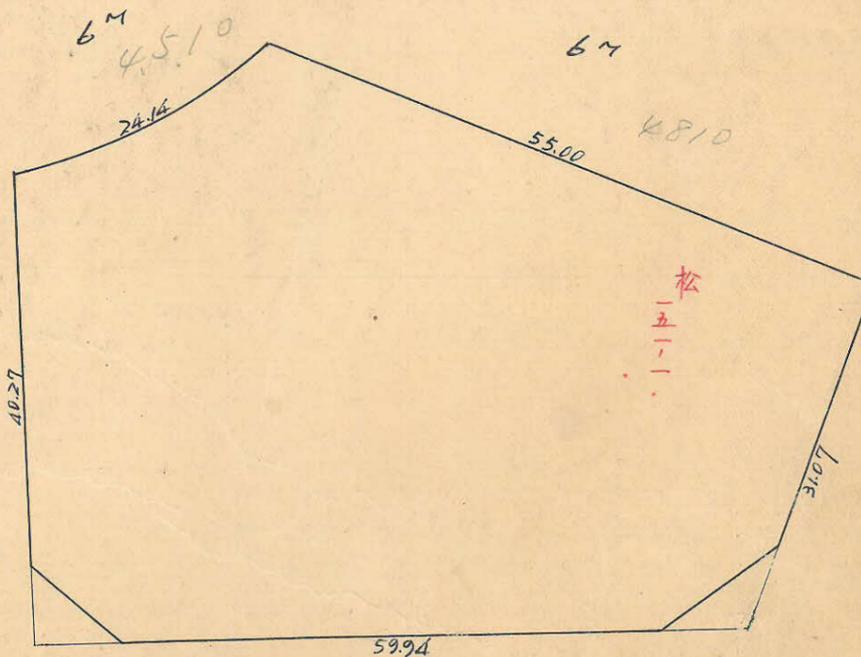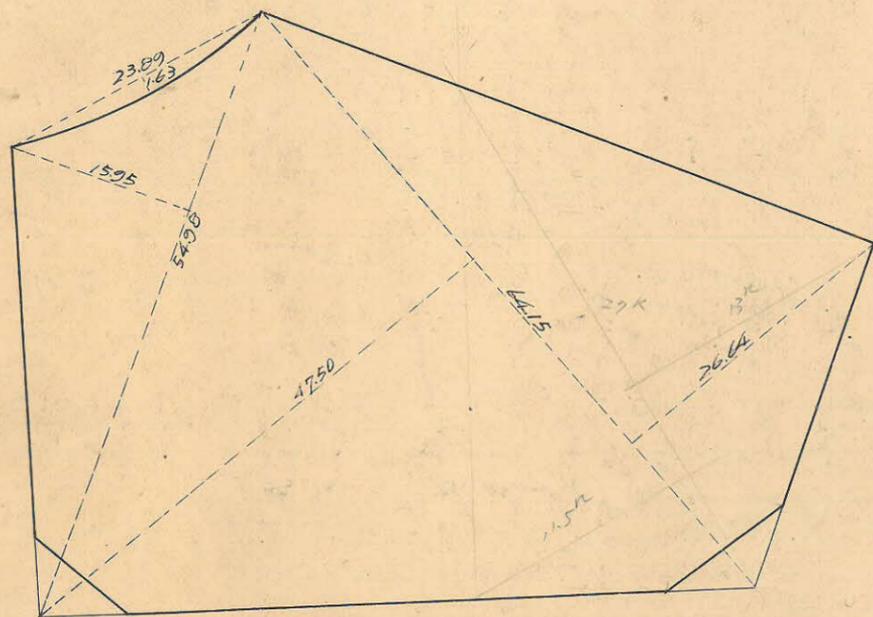

この図面等は、土地区画整理事業に関する参考資料として提供しています。
 ○図面等は換地処分時のものであり、現在の状況とは異なる場合があります。
 ○図面等によって、境界等が確定されるものではありません。

32-10
スケール 1/1000

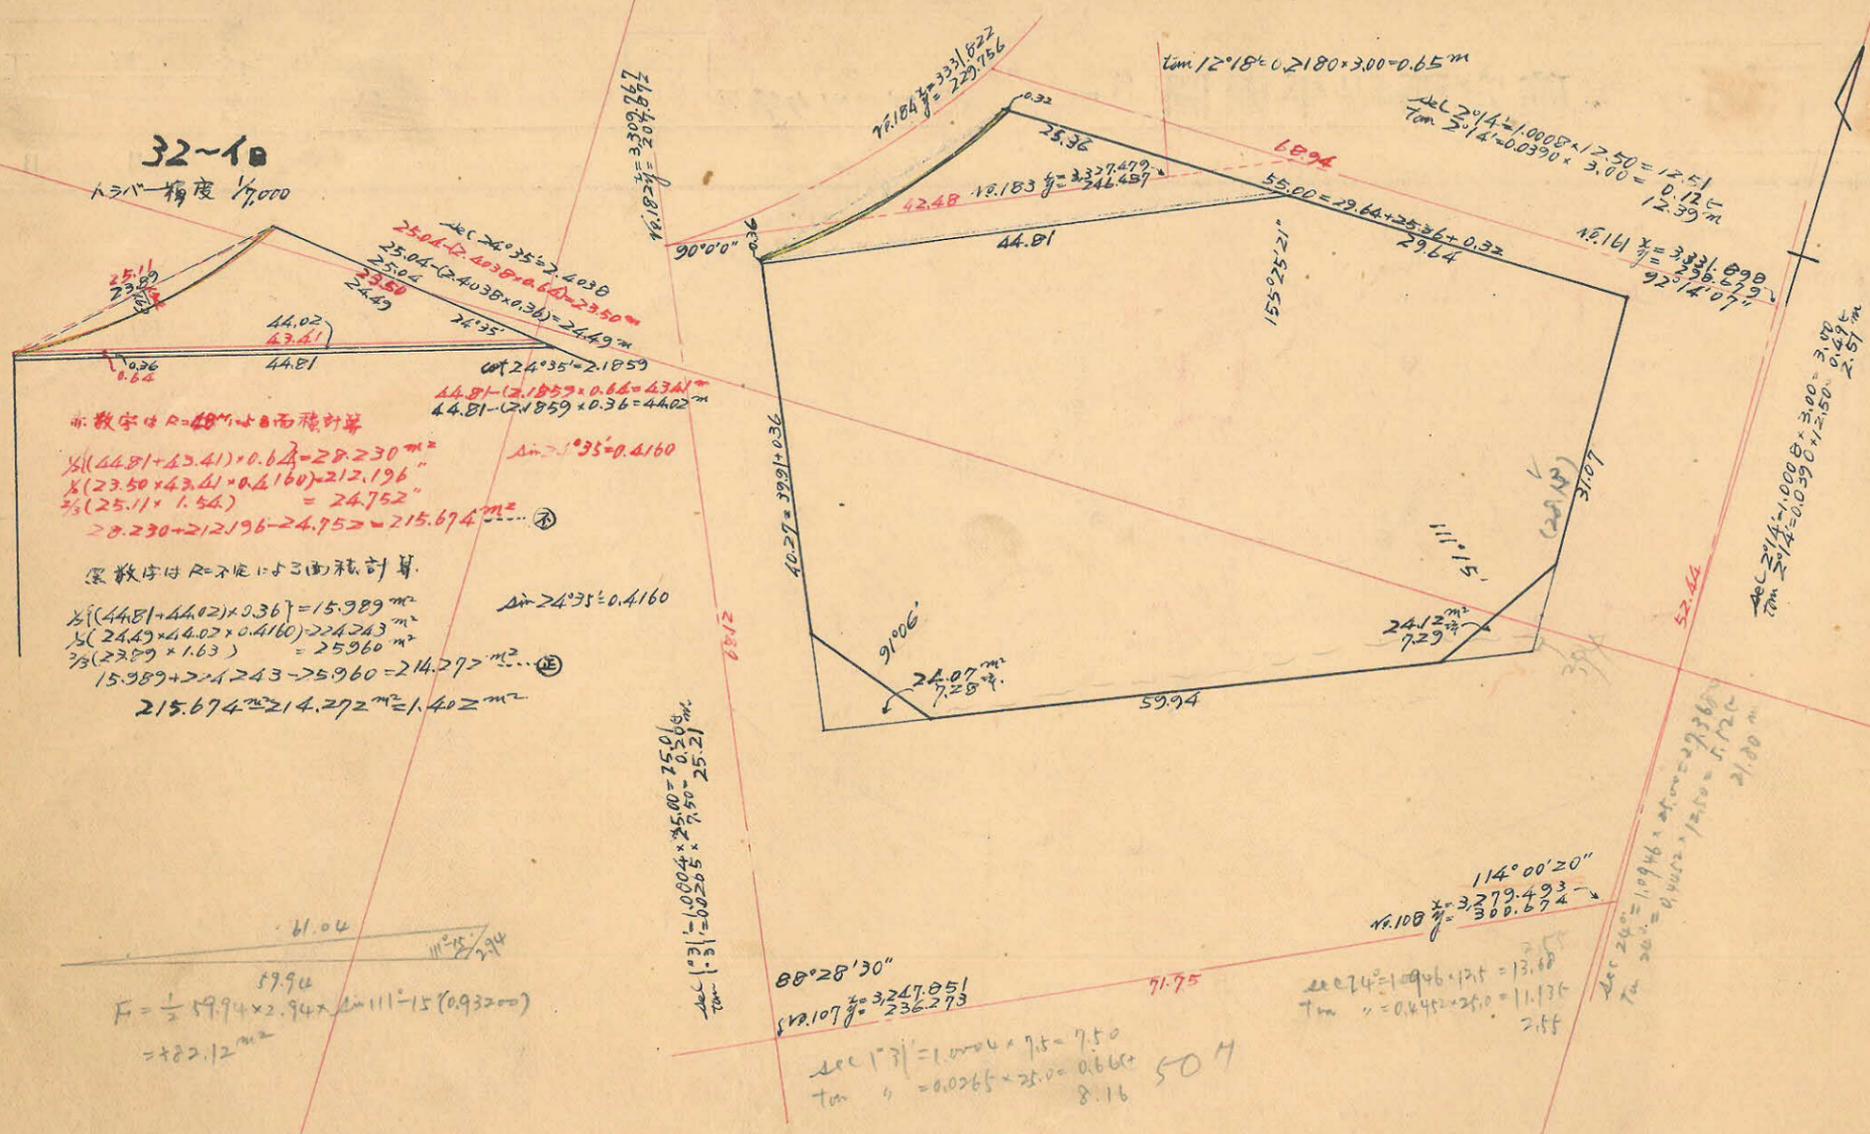

※数字はR=48mの面積計算
 $\frac{1}{2}(44.81+43.41) \times 0.62 = 28.230 \text{ m}^2$
 $\frac{1}{2}(23.50 \times 43.41 \times 0.4160) = 212.196 \text{ m}^2$
 $\frac{1}{2}(25.11 \times 1.54) = 24.752 \text{ m}^2$
 $28.230 + 212.196 - 24.752 = 215.674 \text{ m}^2$ ㉑

※数字はR=21mの面積計算
 $\frac{1}{2}(44.81+44.02) \times 0.36 = 15.989 \text{ m}^2$
 $\frac{1}{2}(24.49 \times 44.02 \times 0.4160) = 224.243 \text{ m}^2$
 $\frac{1}{2}(23.89 \times 1.63) = 25.960 \text{ m}^2$
 $15.989 + 224.243 - 25.960 = 214.272 \text{ m}^2$ ㉒

$215.674 \text{ m}^2 - 214.272 \text{ m}^2 = 1.402 \text{ m}^2$

$F = \frac{1}{2} \times 59.94 \times 2.94 \times \sin 111^\circ 15' (0.93200) = 82.12 \text{ m}^2$

仮方位角	仮方位	距離	概 算		修正 経 距		修正 緯 距		倍横距	倍面積
			Coord	21	N	S	E	W		
90°00'	N 90°00' E	44.81	0.0000	1.0000			44.806		+ 44.806	
114°35'	S 65°25' E	29.64	0.4160	0.9094		12.330	26.953		+116.565	-1,437.246
202°21'	S 22°21' W	31.07	0.9249	0.3803		28.734		11.817	+131.701	-3,784.296
271°06'	N 88°54' W	59.94	0.0192	0.9998	1.151			59.942	+ 59.942	+ 68.993
360°00'	N S	39.91			39.913					
Σ		205.37			41.064	41.064	71.759	71.759		-5,152.549

合計面積 $2,576.274 \text{ m}^2 + 215.674 \text{ m}^2 - 1.402 \text{ m}^2 = 2,790.55 \text{ m}^2$ (0.3025 = 844.14) = 844.14
 算除 " " $24.07 + 24.12 = 48.19$ (" = 14.57) = 14.57
 算除 " " $2,742.36$ = 829.57

この図面等は、土地区画整理事業に関する参考資料として提供しています。
 ○図面等は換地処分時のものであり、現在の状況とは異なる場合があります。
 ○図面等によって、境界等が確定されるものではありません。