

課長	係長	測量士	係
		橋本	田中

(分筆前)


確定面積平面圖  $S = \frac{1}{600}$

ブロック番号 城


33号

新地名 町 丁目

27年 2月 18日

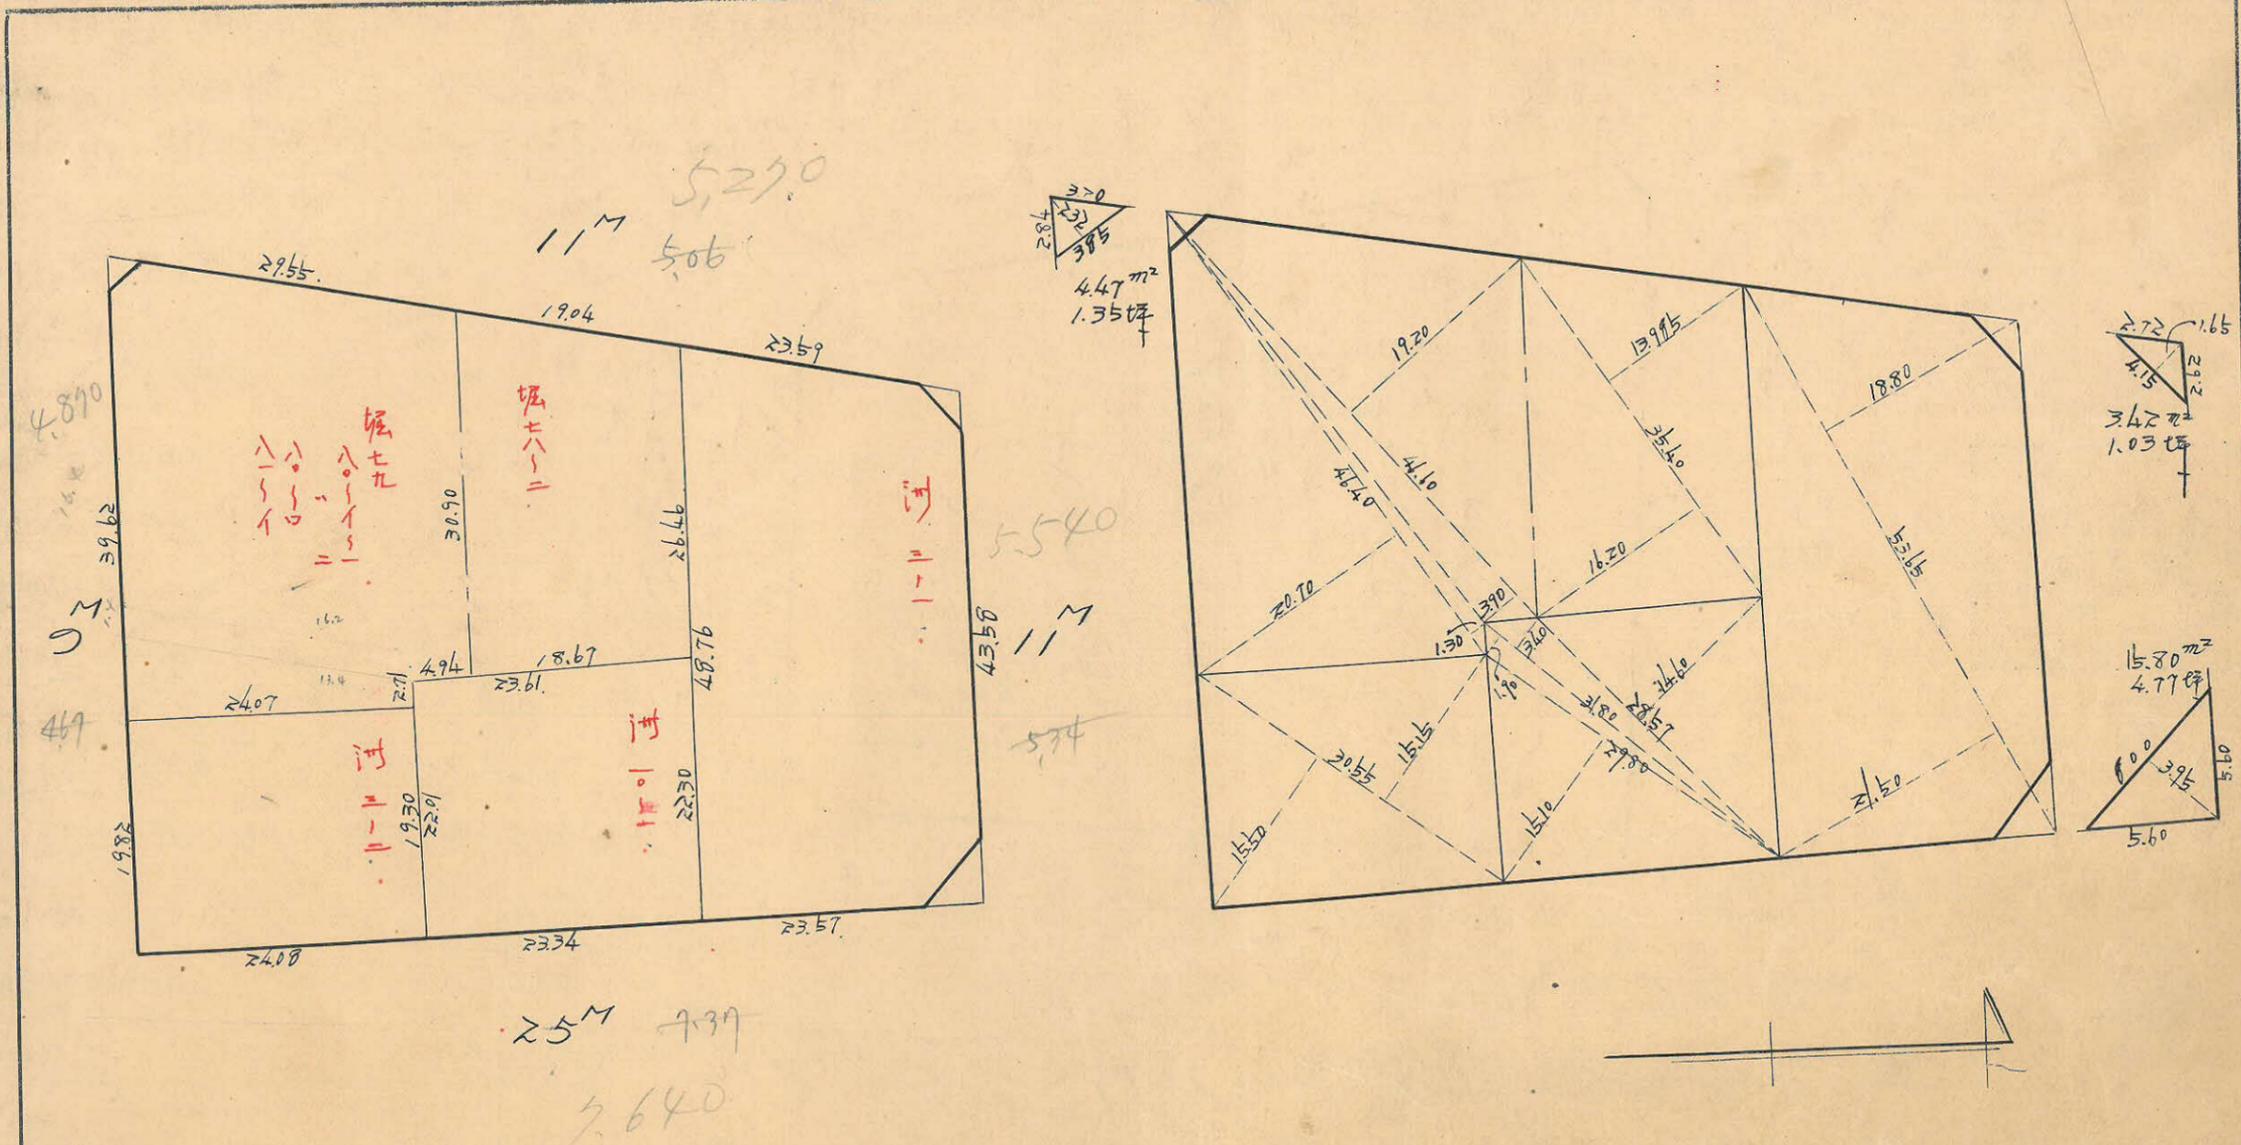


測量士	測量士	測量士	測量士
トラー	面積計算	杭埋設	測距

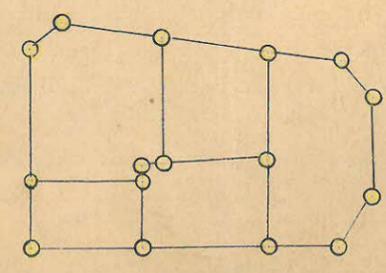

杭 16本  
ワット 5

この図面等は、土地区画整理事業に関する参考資料として提供しています。  
 ○図面等は換地処分時のものであり、現在の状況とは異なる場合があります。  
 ○図面等によって、境界等が確定されるものではありません。

33B  
トラバナー精度  
1/7000

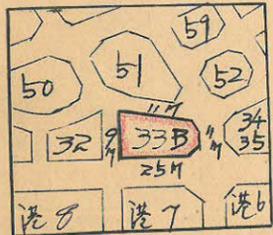

$$\begin{aligned} \text{sec } 11 \sim 20 &= 1.0199 \times 5.50 = 5.61 \\ \text{tan } 11 \sim 20 &= 0.2004 \times 5.50 = 1.10 \text{ (L)} \end{aligned}$$

$$\begin{aligned} x &= 3399.713 \\ y &= 217.324 \\ 78 \sim 40 \sim 23 \end{aligned}$$

$$\begin{aligned} \text{sec } 11 \sim 36 &= 1.0209 \times 5.50 = 5.61 \\ \text{tan } 11 \sim 36 &= 0.2053 \times 5.50 = 1.13 \text{ (L)} \end{aligned}$$

$$\begin{aligned} x &= 3481.679 \\ y &= 232.568 \end{aligned}$$

$$\begin{aligned} \log 72.12 &= 1.8584169 \\ \log 59.44 &= 1.7740788 \\ \log \sin 78 \sim 40 &= 9.9914478 \\ &= 3.6239435 \\ &= 4206.72 \text{ m}^2 \\ &= 2103.36 \text{ m}^2 \end{aligned}$$

$$\begin{aligned} \log 70.99 &= 1.8511972 \\ \log 43.58 &= 1.6392872 \\ \log \sin 88 \sim 54 &= 9.9999200 \\ &= 3.4904044 \\ &= 3093.17 \text{ m}^2 \\ &= 1546.59 \text{ m}^2 \end{aligned}$$

$$\begin{aligned} \text{sec } 1 \sim 06 &= 1.0001 = 12.50 = 12.50 \\ \text{tan } 1 \sim 06 &= 0.0192 \times 5.50 = 0.11 \text{ (L)} \\ &= 12.39 \end{aligned}$$

$$\begin{aligned} \text{sec } 1 \sim 22 &= 1.0003 \times 12.50 = 12.50 \\ \text{tan } 1 \sim 22 &= 0.0239 \times 5.50 = 0.13 \text{ (L)} \\ &= 12.63 \end{aligned}$$

$$\begin{aligned} x &= 3400.801 \\ y &= 296.097 \end{aligned}$$

$$\begin{aligned} x &= 3482.793 \\ y &= 293.004 \end{aligned}$$

$$\begin{aligned} \text{sec } 1 \sim 22 &= 1.0003 \times 5.50 = 5.50 \\ \text{tan } 1 \sim 22 &= 0.0239 \times 5.50 = 0.13 \text{ (L)} \\ &= 5.80 \end{aligned}$$

$$\begin{aligned} \text{sec } 1 \sim 06 &= 1.0001 \times 5.50 = 5.50 \\ \text{tan } 1 \sim 06 &= 0.0192 \times 12.50 = 0.24 \text{ (L)} \\ &= 5.26 \end{aligned}$$

$$\begin{aligned} \text{合計面積} &= 2103.36 + 1546.59 = 3649.95 \text{ m}^2 \times 0.3025 = 1104.10 \text{ 坪} = 1104.94 \text{ 坪} \\ \text{剪除} &= 447 + 342 + 1580 = 2369 \text{ m}^2 \times 0.3025 = 716 \text{ 坪} = 715 \text{ 坪} \\ \text{Block} &= 3626.26 \text{ m}^2 \times 0.3025 = 1096.94 \text{ 坪} = 1096.94 \text{ 坪} \\ \text{副込} &= 3626.26 \text{ m}^2 \end{aligned}$$

この図面等は、土地区画整理事業に関する参考資料として提供しています。  
○図面等は換地処分時のものであり、現在の状況とは異なる場合があります。  
○図面等によって、境界等が確定されるものではありません。