
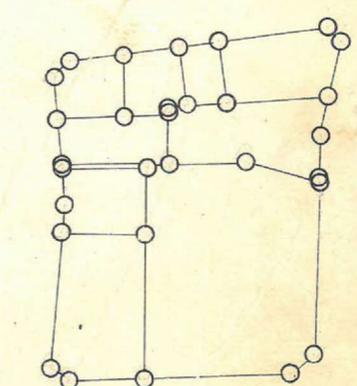
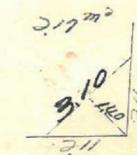
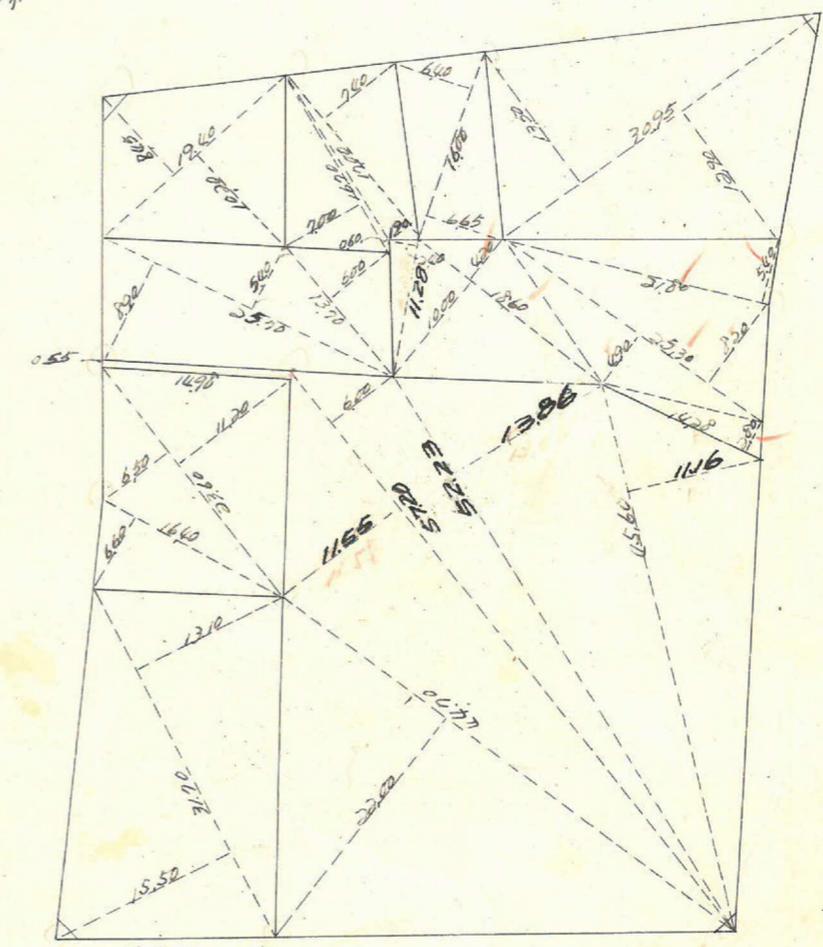
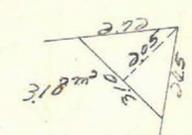
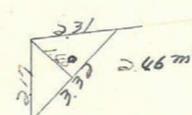
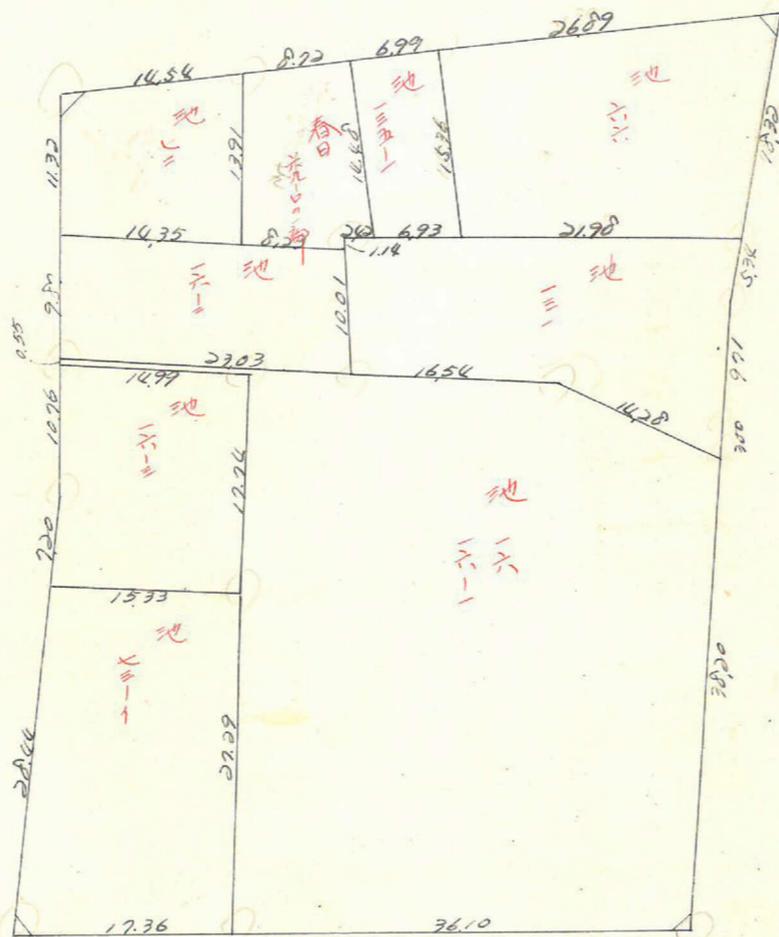


課長	係長	測量士	係

(分筆前)
 確定面積平面図 $S = 1$


ブロック番号 上野 74 号

新地名 町 丁目
 年 月 日

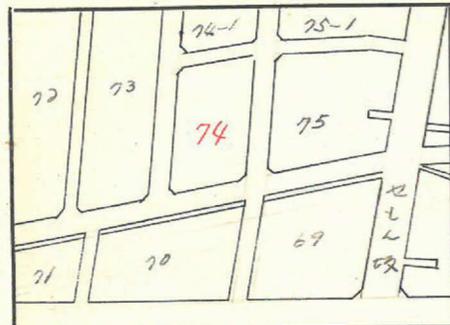

この図面等は、土地区画整理事業に関する参考資料として提供しています。
 ○図面等は換地処分時のものであり、現在の状況とは異なる場合があります。
 ○図面等によって、境界等が確定されるものではありません。

この図面等は、土地区画整理事業に関する参考資料として提供しています。
 ○図面等は換地処分時のものであり、現在の状況とは異なる場合があります。
 ○図面等によって、境界等が確定されるものではありません。

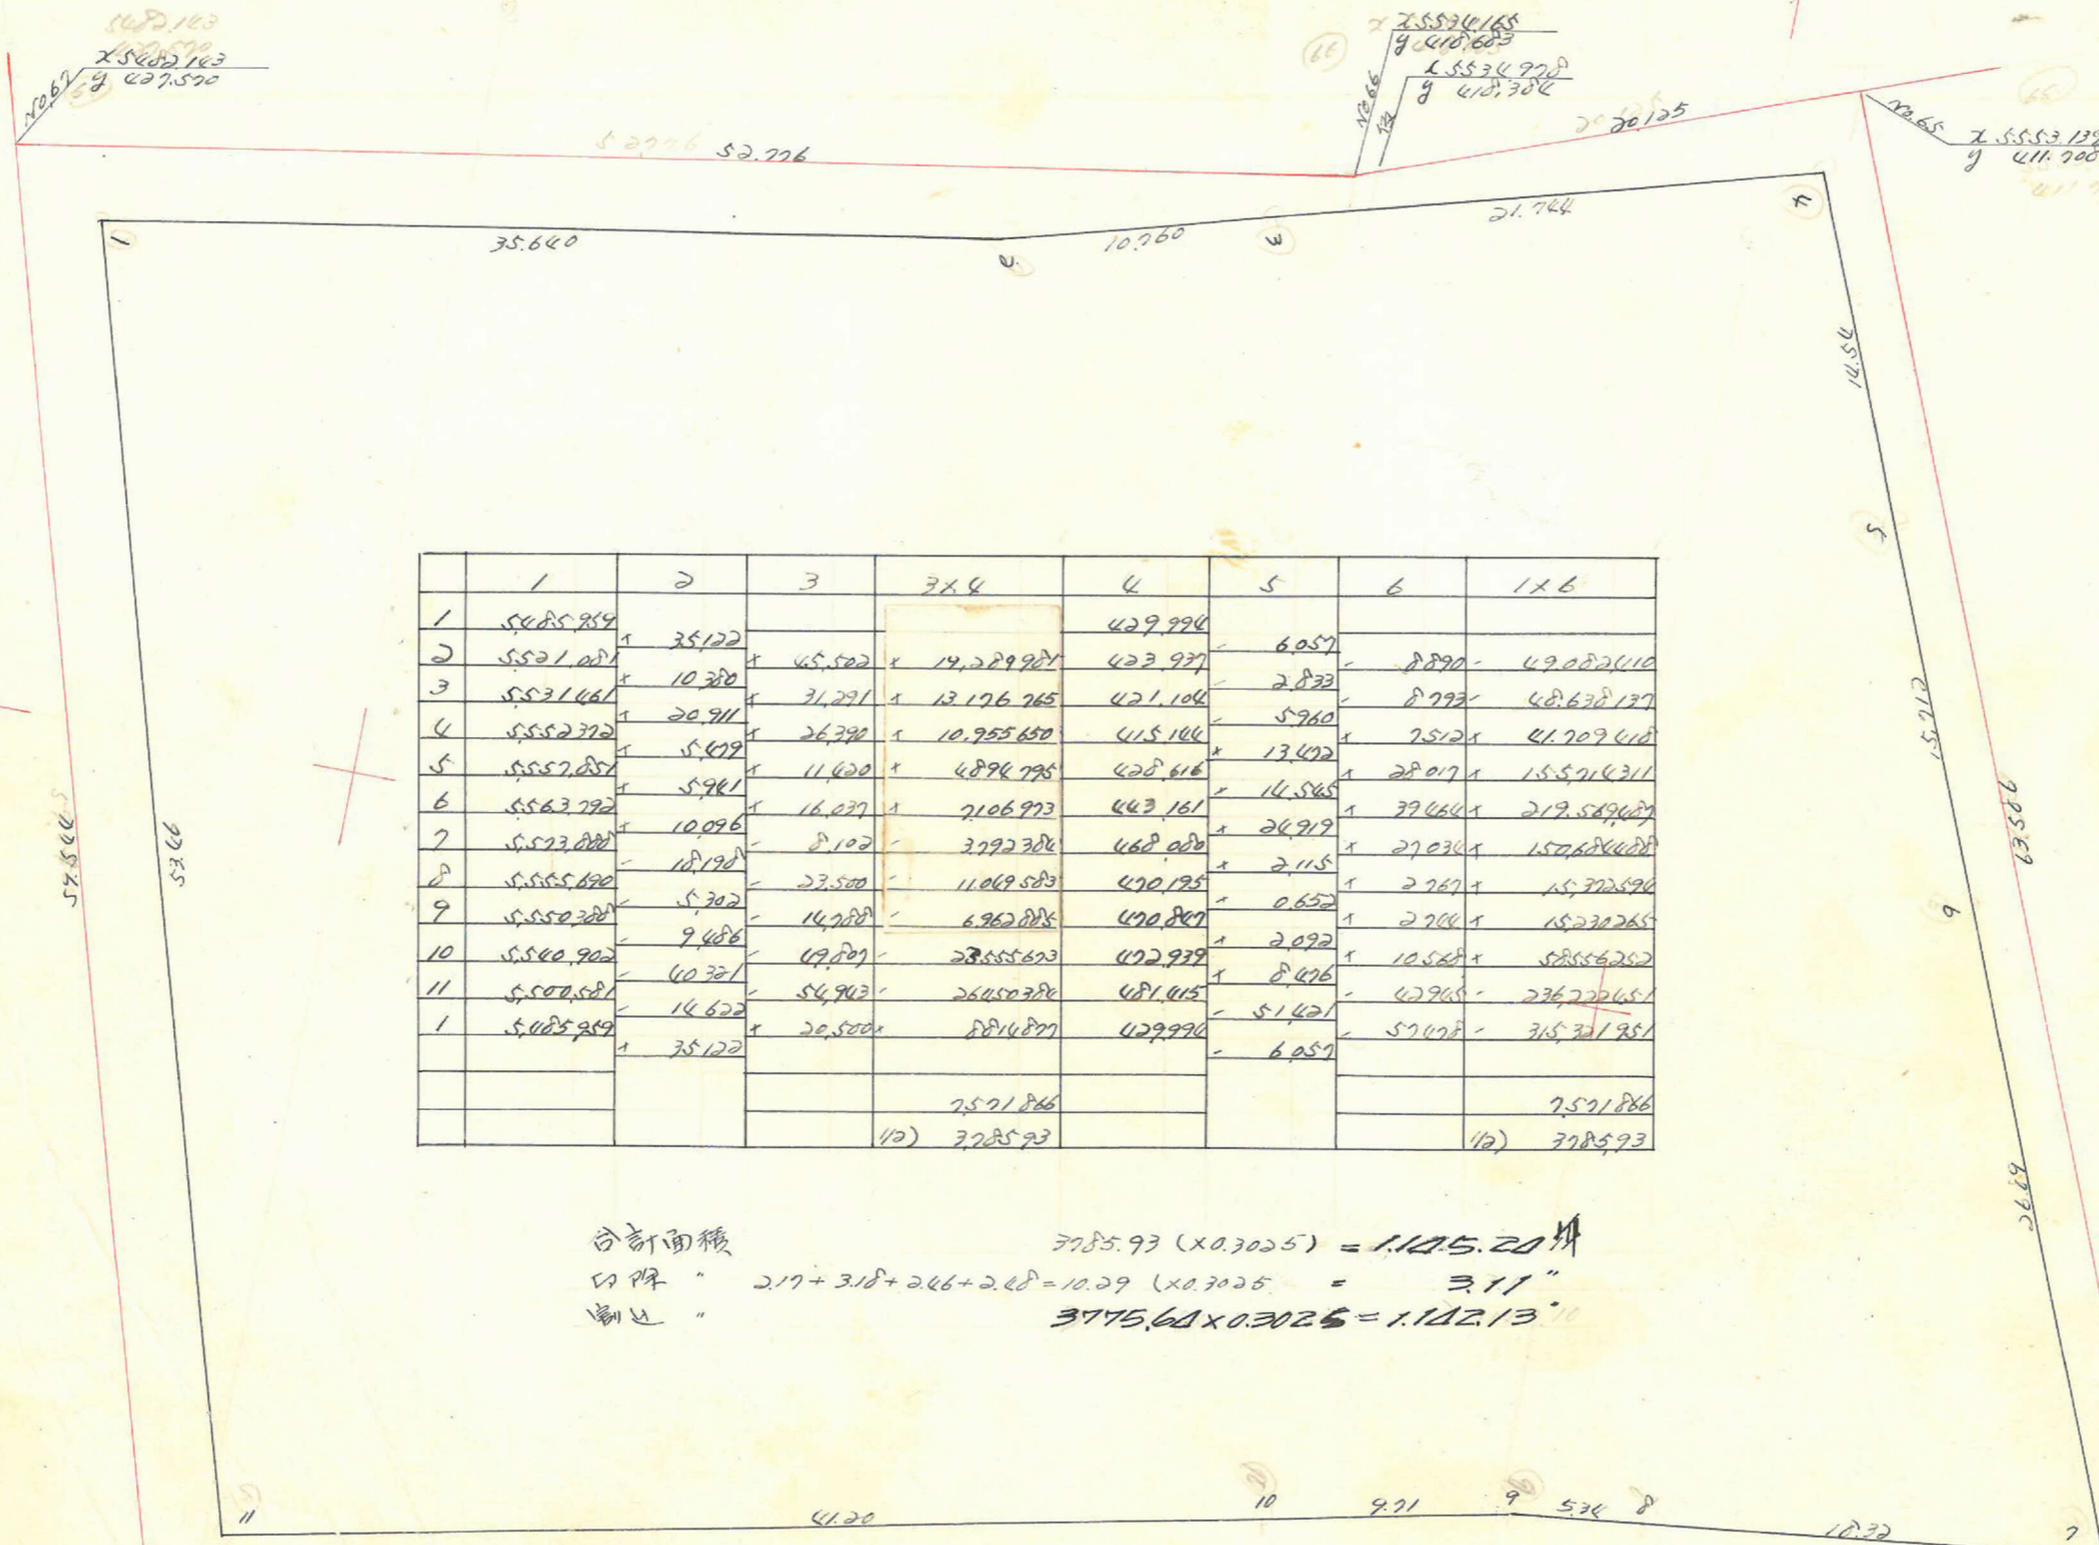

	1	2	3	3x4	4	5	6	1x6
1	5485.959				429.990			
2	5521.021	35122			423.937	6.057		
3	5531.461	10.380	45.502	19,289.981	421.104	2.833	8.890	49,082.410
4	5552.372	20.911	31,291	13,176.765	415.144	5.960	8.792	48,638.137
5	5557.857	5.479	26,790	10,955.650	428.416	13.472	7.512	41,709.418
6	5563.792	5.941	11,420	4,894.795	443.161	14.545	28.017	15,571.4311
7	5573.888	10,096	16,037	7,106.973	468.080	24.919	39.464	219,589.487
8	5555.870	18,190	8,102	3,992.304	470.195	2.115	27.034	157,684.008
9	5550.388	5.702	23,500	11,049.583	470.807	0.652	2.767	15,372.596
10	5540.902	9.486	14,788	6,962.885	472.939	2.092	2.704	15,230.265
11	5500.581	40.321	49,809	28,555.603	481.415	8.476	10.528	58,556.252
1	5485.959	14.622	54,943	26,450.384	471.415		4.795	236,220.651
		35122	20,500	8814.877	429.990	5.142	57.478	315,321.951
						6.057		
				7,571.866				7,571.866
			(10)	3,285.93				(12) 3,285.93

合計面積 3785.93 (x0.3025) = 1,145.20 坪
 1x6 " 2.17 + 3.18 + 2.46 + 2.48 = 10.29 (x0.3025) = 3.11 坪
 1x6 " 3775.61 x 0.3025 = 1,142.13 坪

450

72.85
52.726

11

54.074

10

9.91

8.574

12.32

7

12.65
7.5534.129
411.708

12.65
7.5534.129
411.708

6661555 x 3.25

6885.012

6661555 x 3.25