






この図面等は、土地区画整理事業に関する参考資料として提供しています。
 ○図面等は換地処分時のものであり、現在の状況とは異なる場合があります。
 ○図面等によって、境界等が確定されるものではありません。

課長	係長	測量士	係

(分筆前)
 確定面積平面圖 $S = \frac{1}{600}$

上
 ブロック番号 町 丁目
 106号

新地名
 町 丁目
 年 月 日

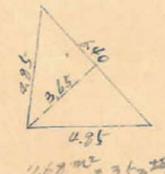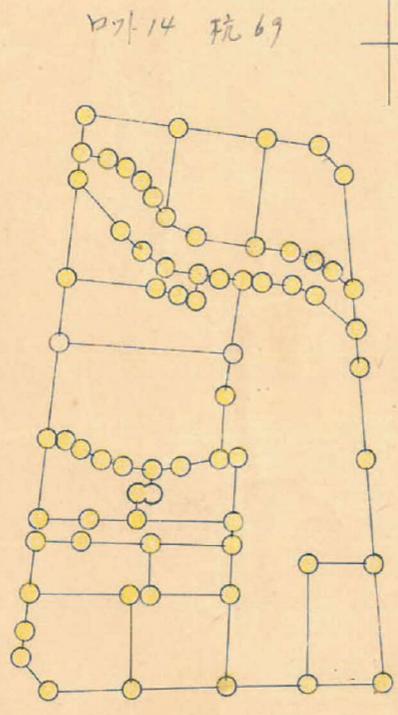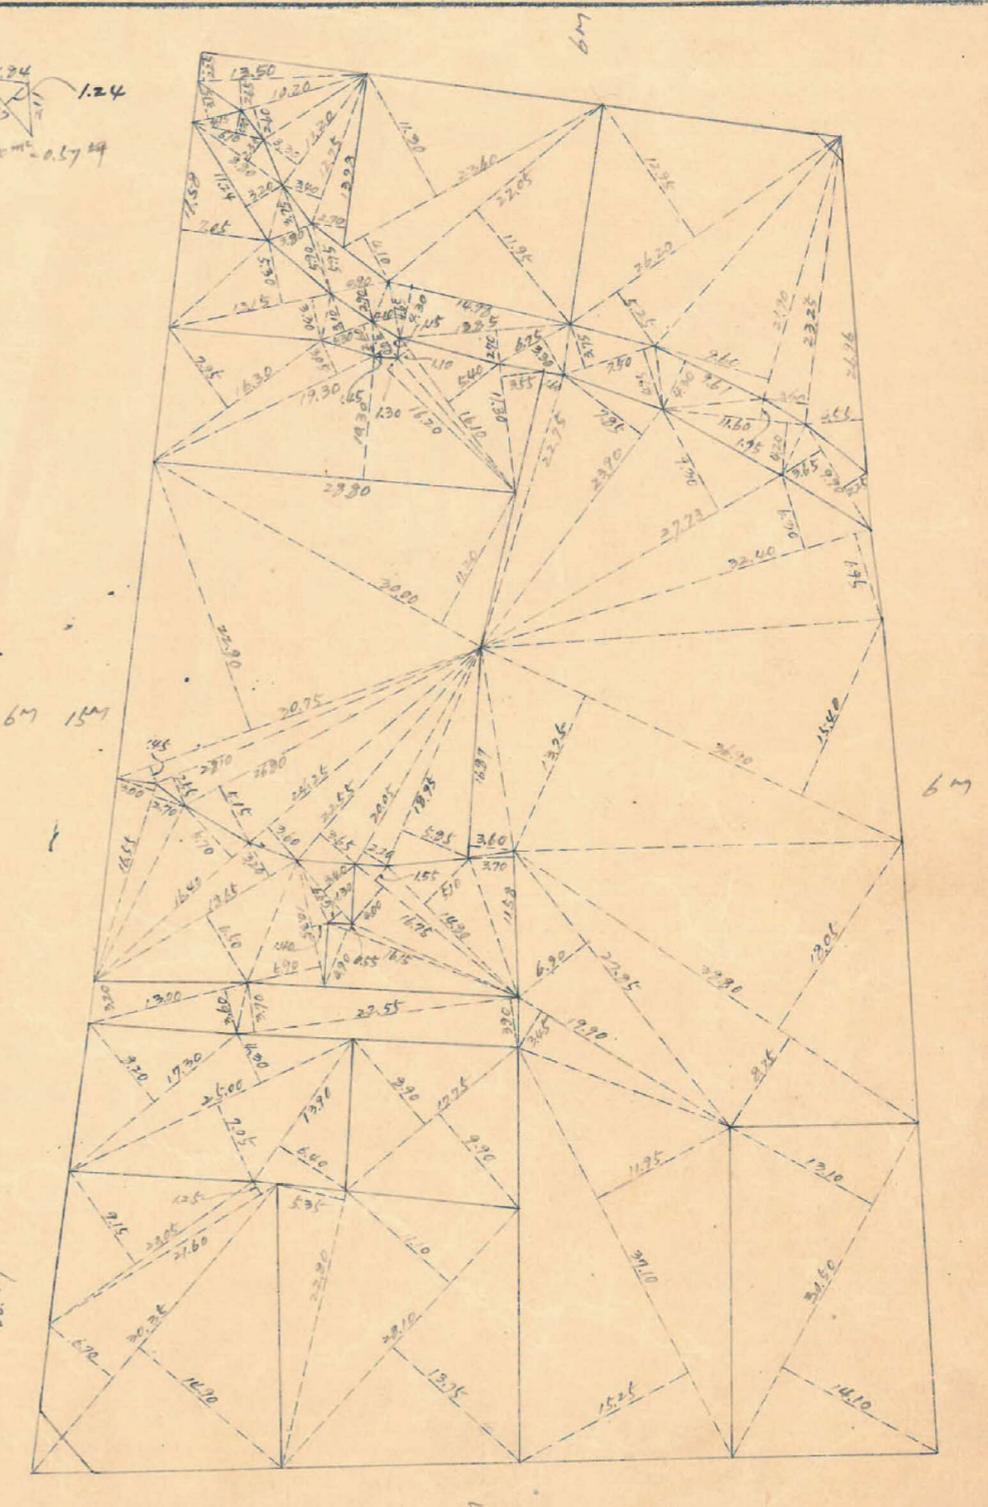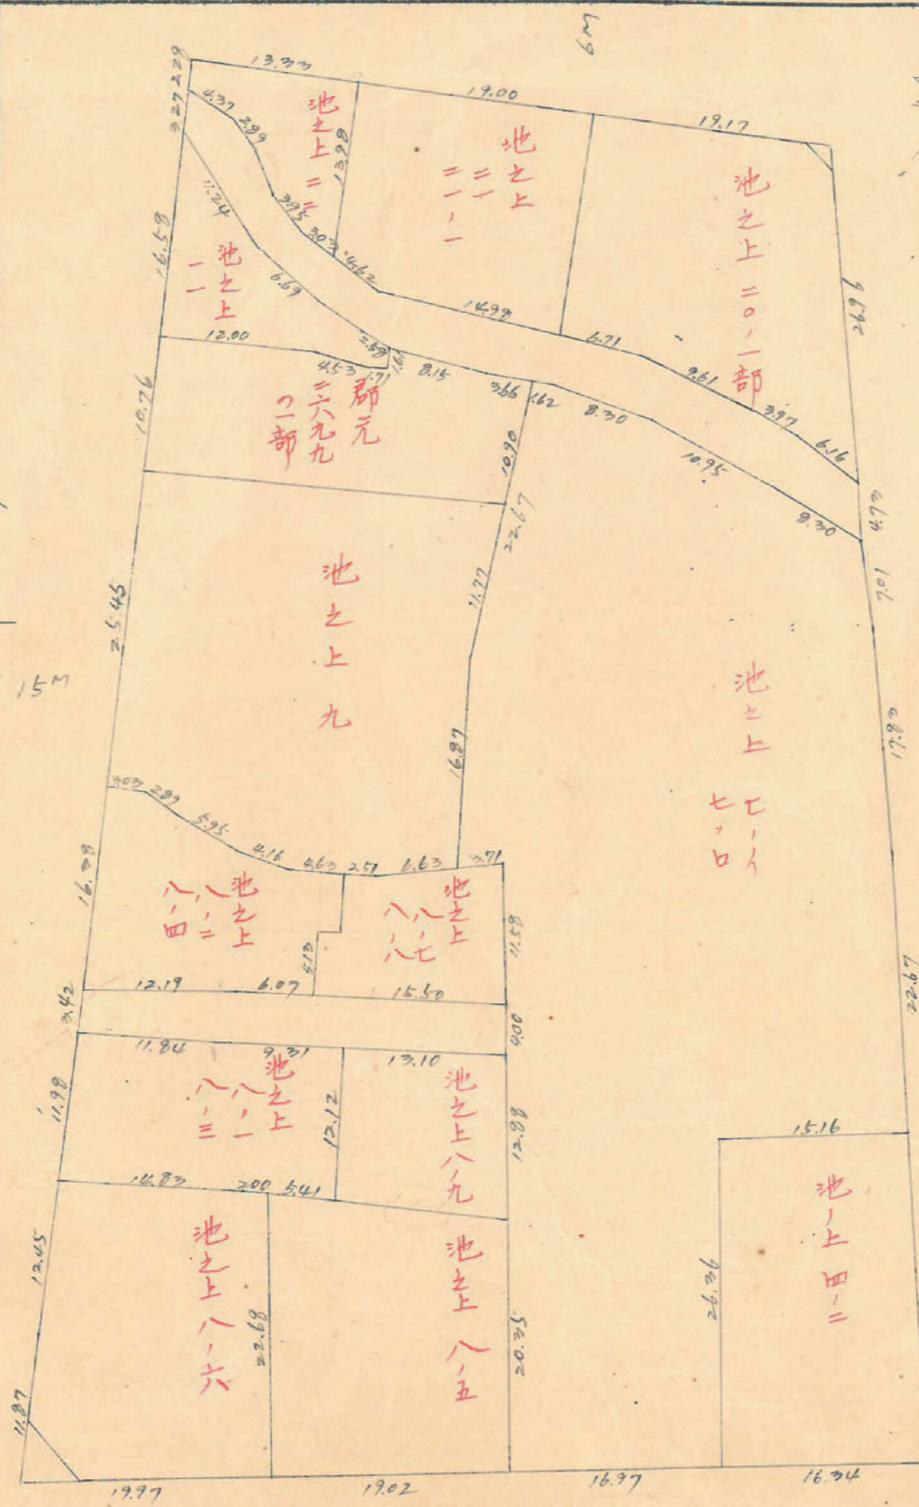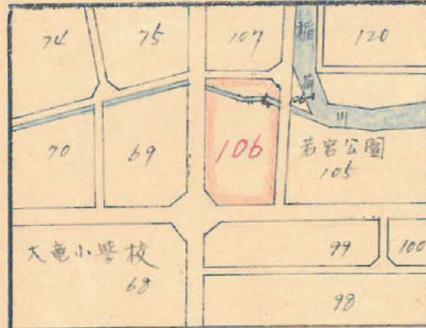


この図面等は、土地区画整理事業に関する参考資料として提供しています。
 ○図面等は換地処分時のものであり、現在の状況とは異なる場合があります。
 ○図面等によって、境界等が確定されるものではありません。


上野 106 ブロック
 トラバ-精度 縮尺 1/600

$x=5500$

$x=5400$

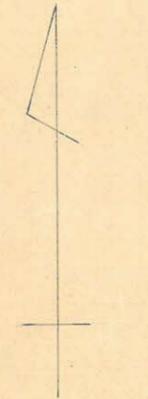

15M

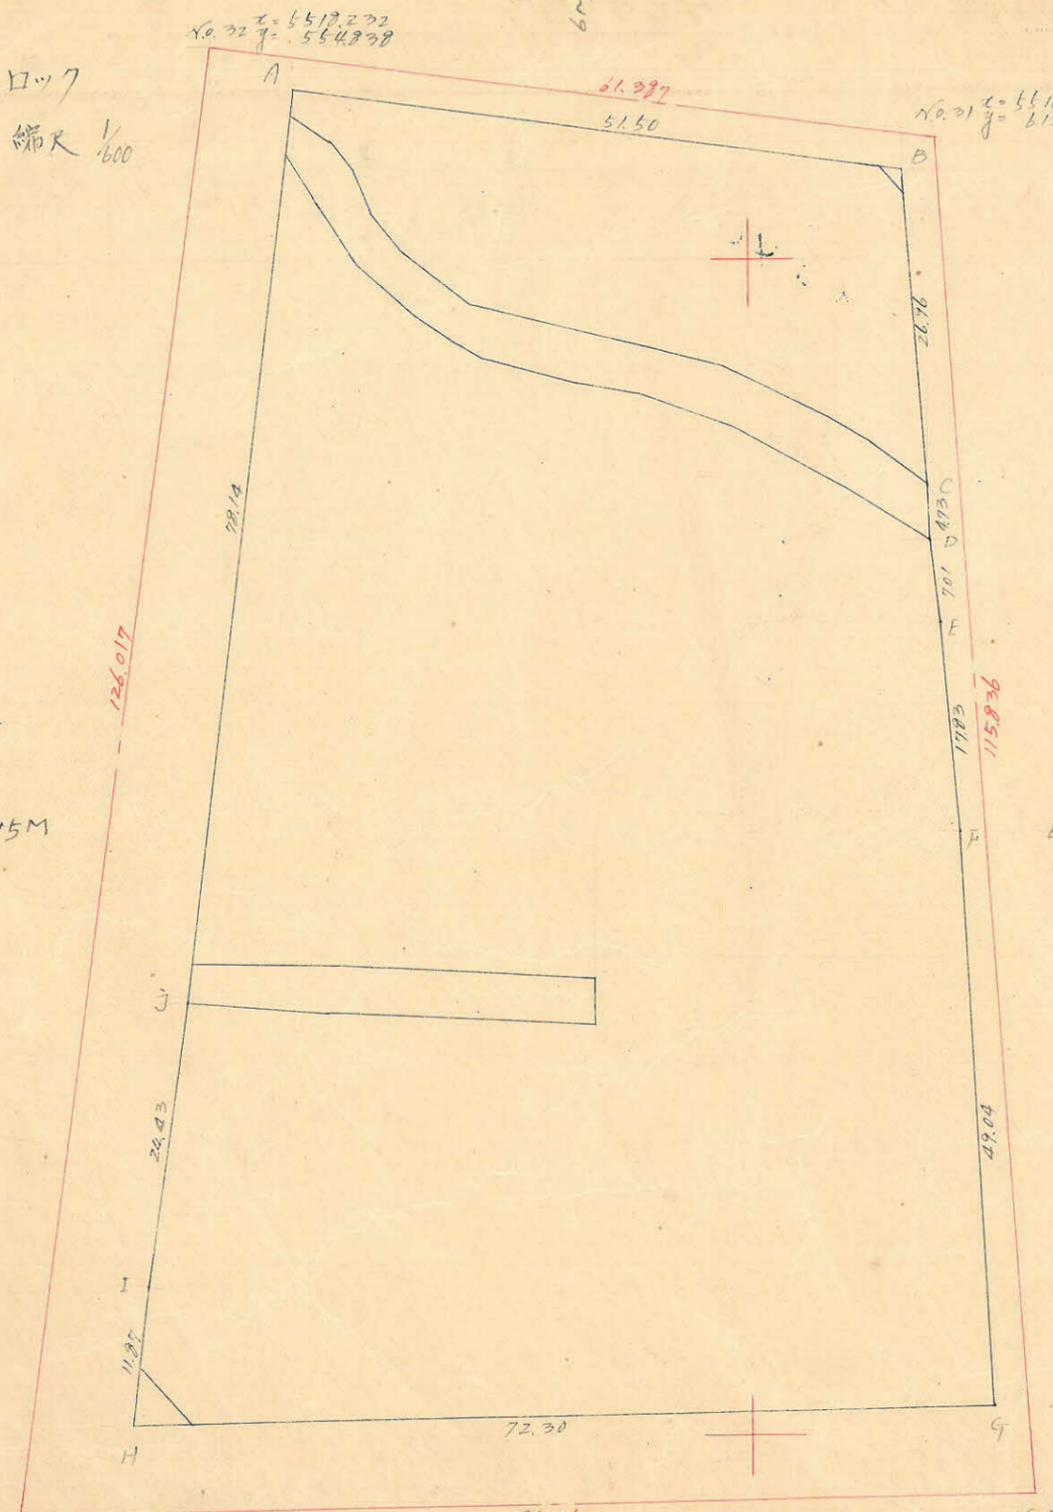

$x=5373.307$
 $y=537.292$

$x=5374.219$
 $y=623.736$

測点	x	yc	$yc+4c$	y	dy	$dy+4d$	借面積	借面積
A	5514.573	+ 6.252	+ 33.745	561.914	- 5.043	- 52.928	- 291512.6571	+ 20686.2340
B	5507.721	+ 26.993	+ 31.613	612.257	- 1.885	- 2.135	- 11706.5678	+ 19437.0001
C	5480.828	+ 4.720	+ 11.675	615.092	- 0.250	- 1.028	- 6952.0055	+ 7121.1991
D	5476.108	+ 6.955	+ 24.710	615.930	- 0.838	- 2.447	- 133830174	+ 15219.6303
E	5467.153	+ 17.755	+ 66.725	617.539	- 1.609	- 4.215	- 23522.7826	+ 41205.2898
F	5451.398	+ 48.970	+ 50.409	620.245	- 2.706	+ 67.576	+ 375277.3305	+ 31265.9302
G	5402.429	+ 14.397	- 10.363	547.963	+ 72.272	+ 70.973	+ 3234224121	- 5678.5406
H	5400.789	- 11.802	- 35.997	547.252	- 1.289	- 4.698	- 25429.2921	- 19771.4242
I	5412.791	- 24.195	- 101.982	552.661	- 3.409	- 12.662	- 18863.1167	- 56250.8419
J	5436.986	- 77.527	- 70.735	561.914	- 9.253	- 60.296	- 322506.6926	- 39746.8868
A	5514.573	+ 6.252			- 5.043			+ 13545.3900
Z								

合計面積 $6772.70m^2 \times (0.2025) = 2043.63m^2$
 $13.57m^2 \times (0.2025) = 4.10m^2$
 27.29
 79.25
 $1925.44m^2$

$1/2 = 6772.70 m^2$

$x=5500$

$x=5400$

$y=700$

$y=600$