

この図面等は、土地区画整理事業に関する参考資料として提供しています。  
 ○図面等は換地処分時のものであり、現在の状況とは異なる場合があります。  
 ○図面等によって、境界等が確定されるものではありません。

課長	係長	測量士	係

(分筆前)

確定面積平面図  $S = \frac{1}{600}$

ブロック番号


上町

107号



新地名

町丁目


年月日

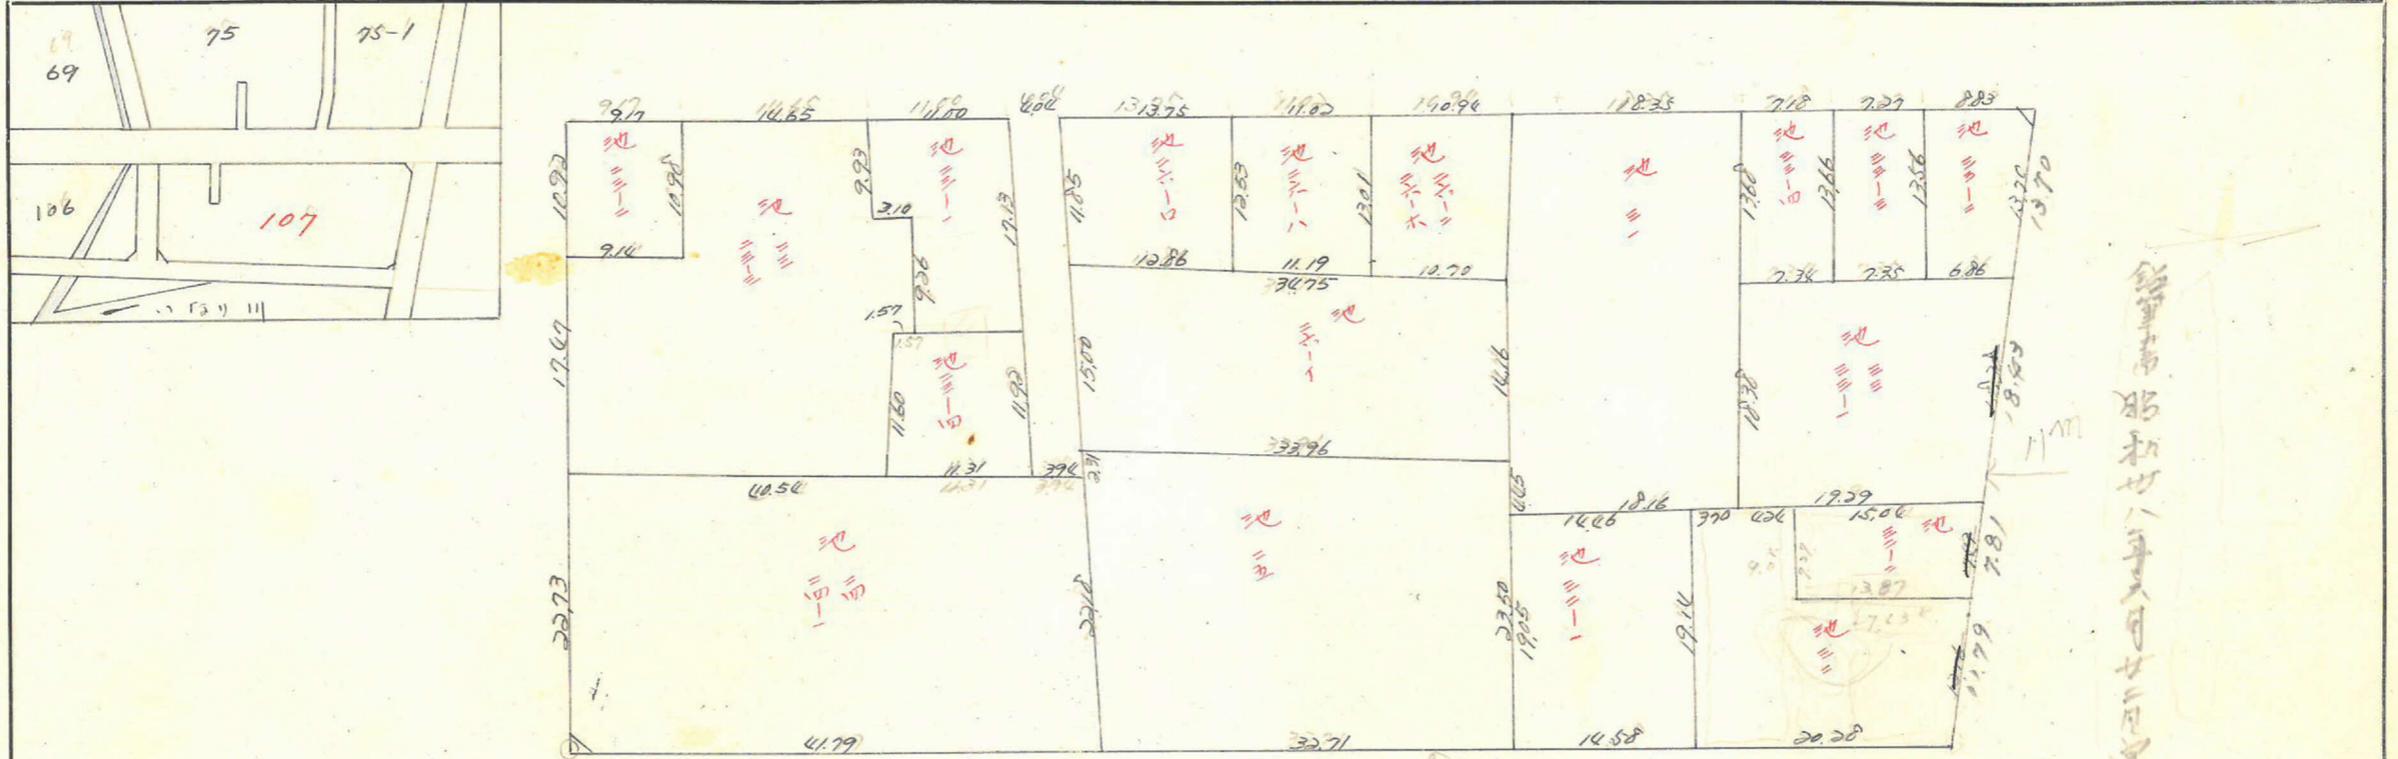

測量士 坂本 幸八 年八月廿九日 測量

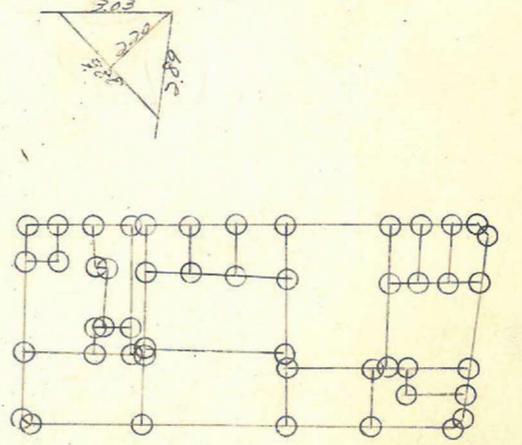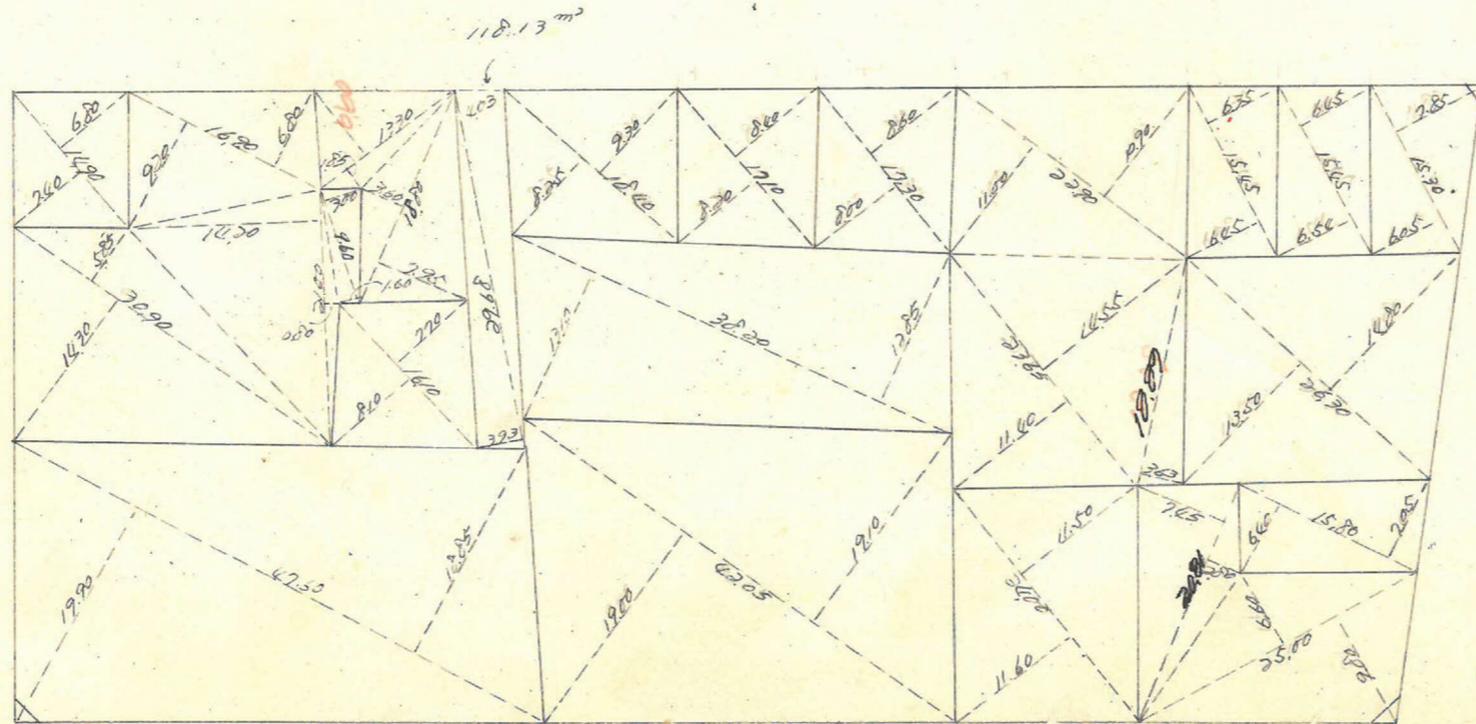

14.8  
 2.52  
 0.76坪

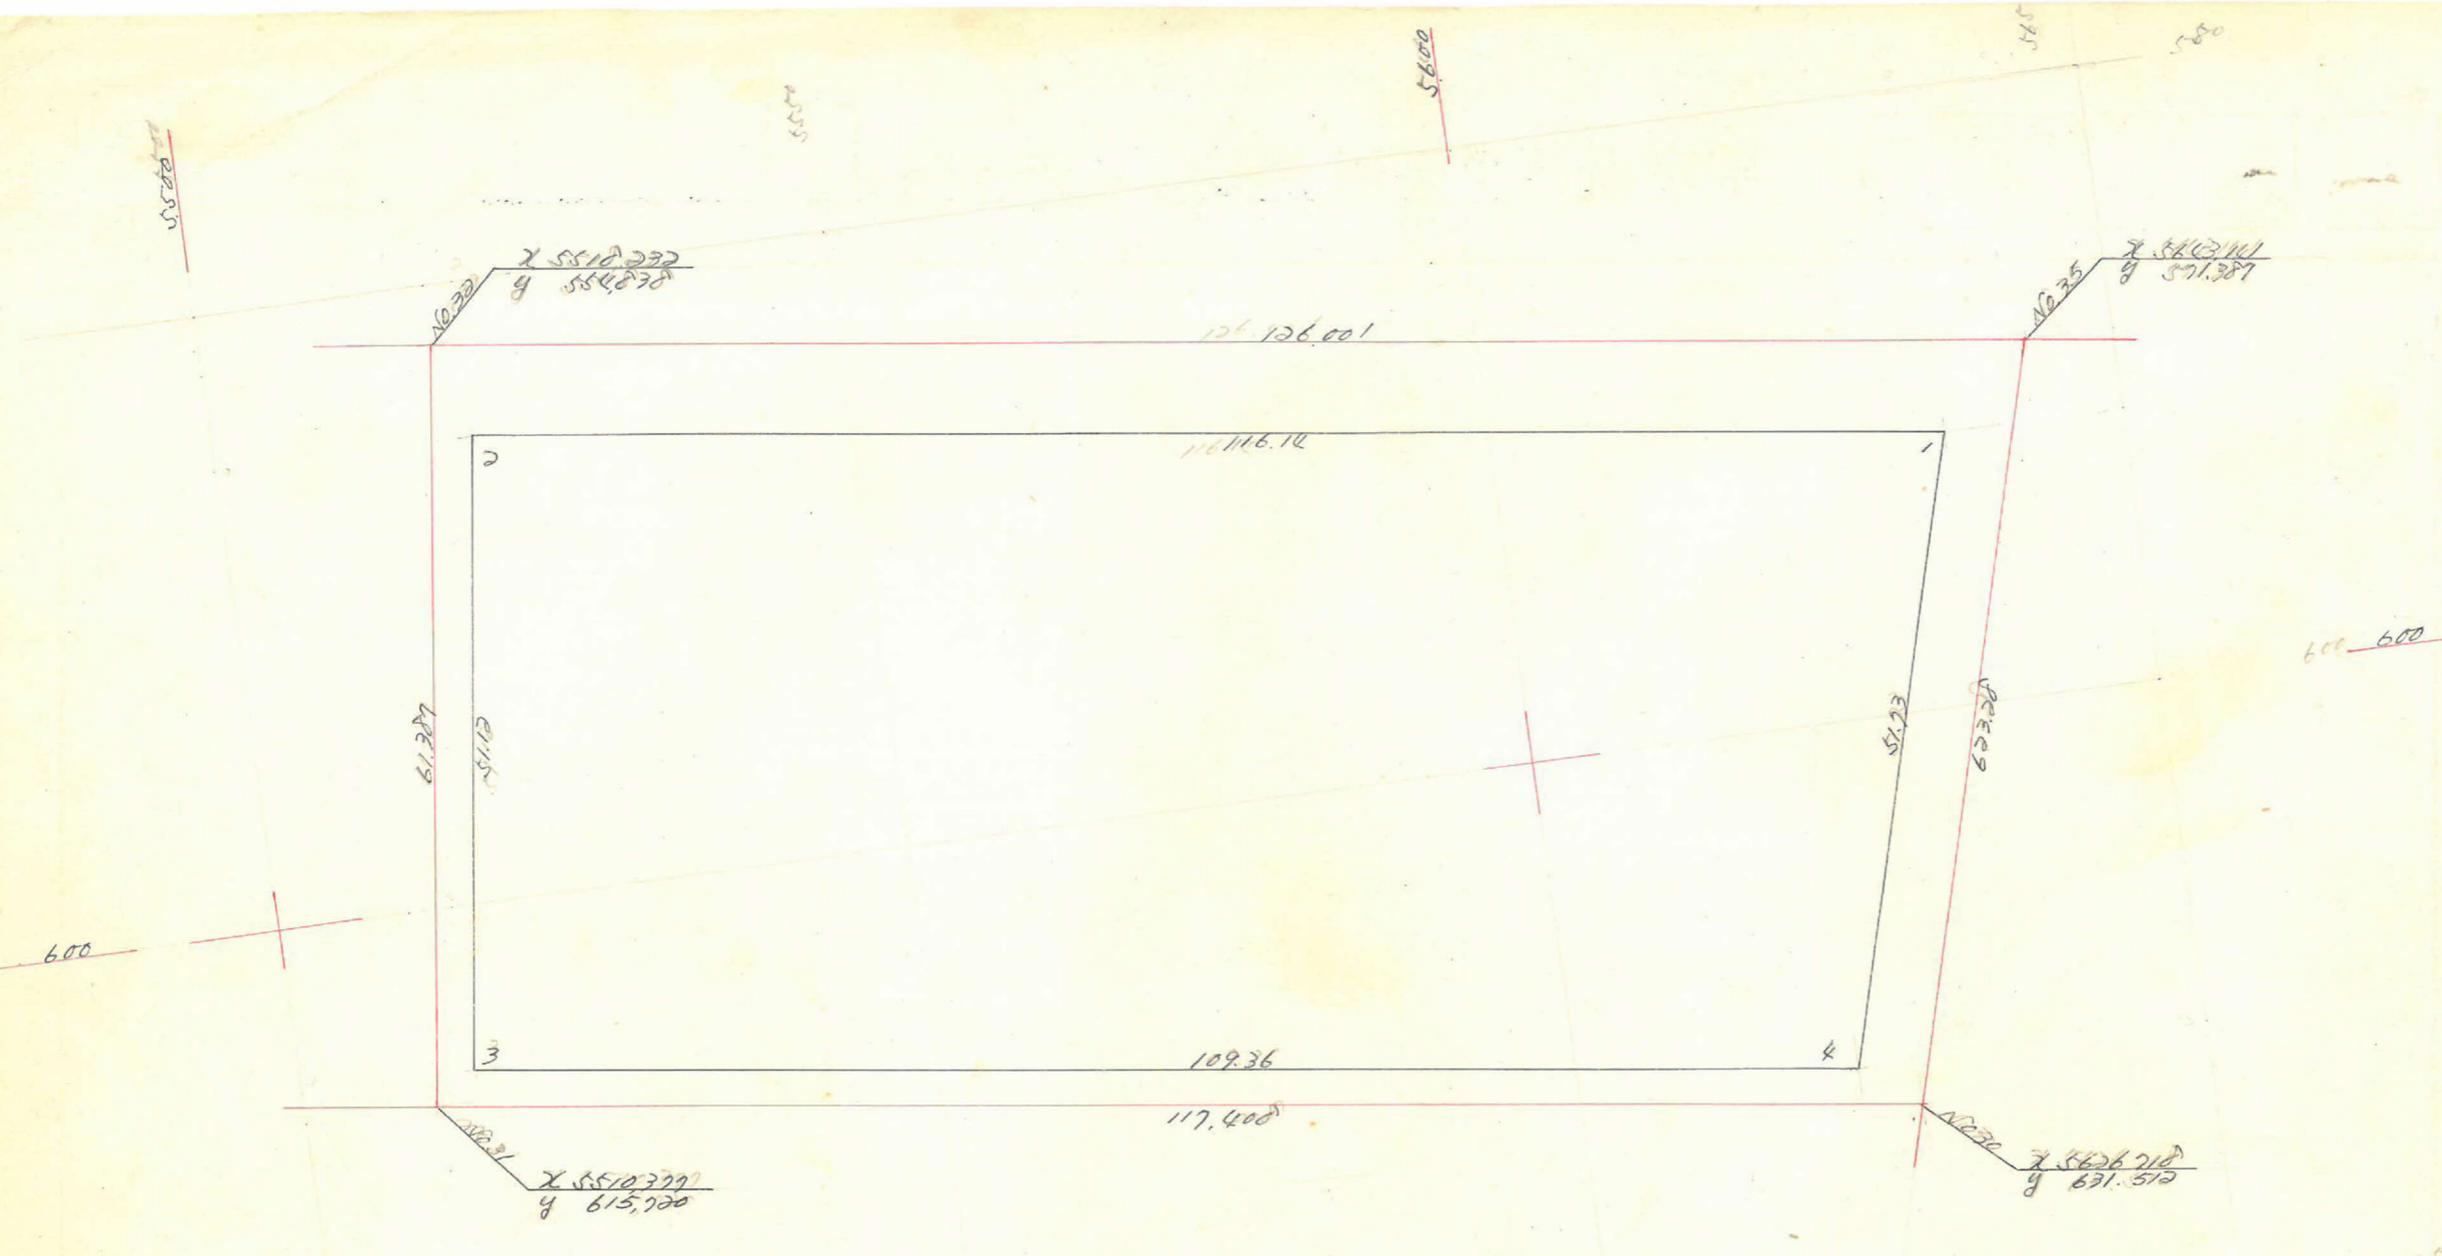

	1	2	3	3x4	4	5	6	1x6
1	5635661				577925			
2	5520580	115121			562600	15325	75226	19479776
3	5513731	8209	121930	60597870	613261	50661	65293	360000030
4	5622110	108379	101570	62288920	627893	14632	35226	190381773
1	5635661	13551	121930	76558993	577925	49910	65293	367969210
		115121	101570	58700921	577925	15325		
				11545176				11545176
			(1/2)	577259			(1/2)	577259

合計面積  $5772.59 \times 0.3025 = 1746.20$   
 除外面積  $118.13 + 427 + 214 + 250 = 1027.04 \times 0.3025 = 310.42$   
 割込面積  $\times 0.3025 =$

この図面等は、土地区画整理事業に関する参考資料として提供しています。  
 ○図面等は換地処分時のものであり、現在の状況とは異なる場合があります。  
 ○図面等によって、境界等が確定されるものではありません。