
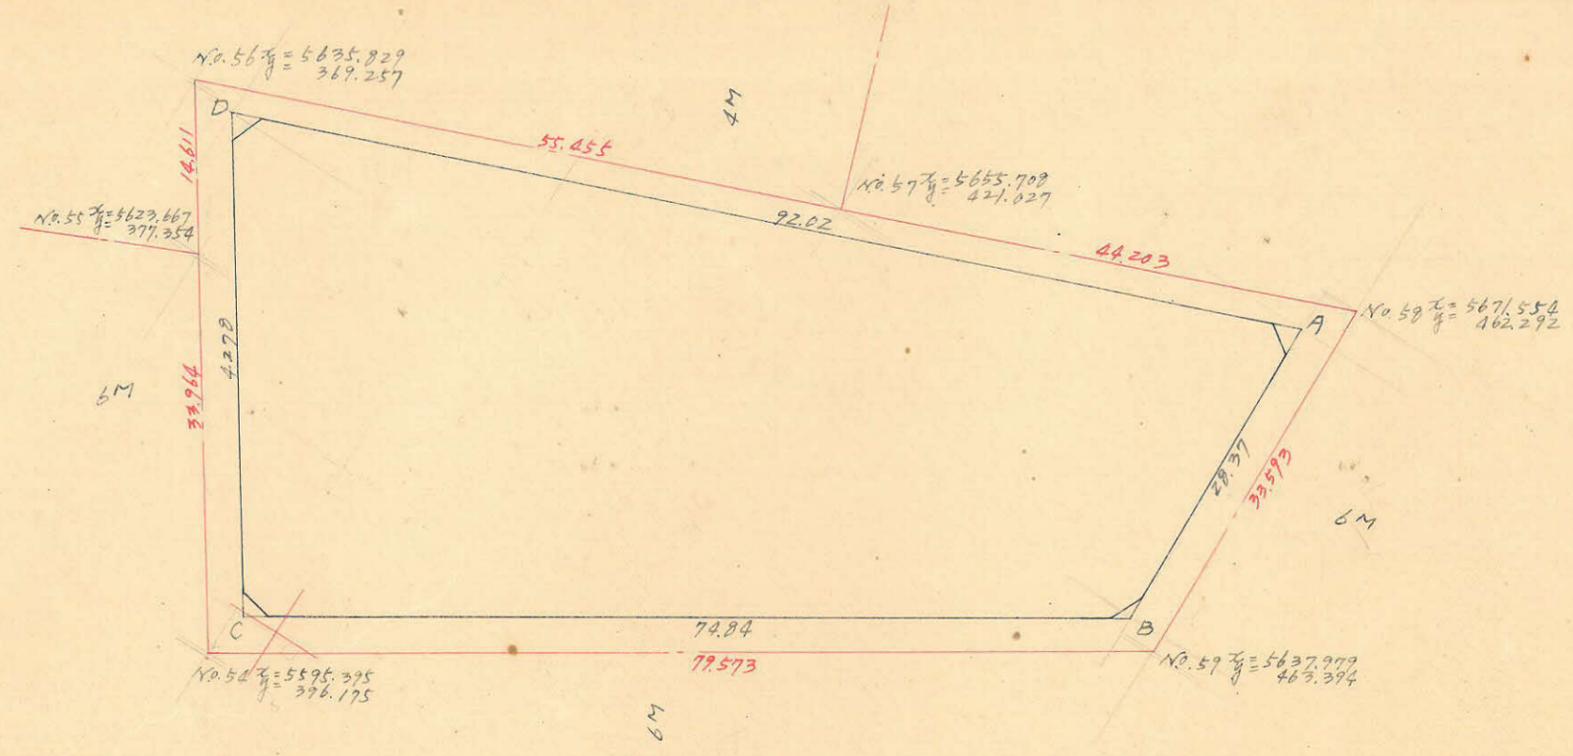


この図面等は、土地区画整理事業に関する参考資料として提供しています。
 ○図面等は換地処分時のものであり、現在の状況とは異なる場合があります。
 ○図面等によって、境界等が確定されるものではありません。

上野 82 フロット 縮尺 1/600
 トリバー精度

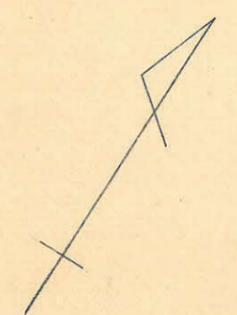

測点	x	Δx	4x ⁿ +4x ⁿ⁺¹	y	Δy	4y ⁿ +4y ⁿ⁺¹	倍面積	倍面積
A	5667.777			459.424				
B	5629.442	+ 28.355	+ 68.197	460.372	- 0.954	+ 62.375	+ 31396.3925	+ 251272.9936
C	5599.600	+ 39.842	+ 4.207	397.129	+ 63.249	+ 27.019	+ 1670.2010	+ 487271.5924
D	5635.235	- 35.635	- 68.197	373.359	+ 23.670	- 62.375	- 25461.9637	- 351610.4878
A	5667.777	- 32.562	- 4.207	459.424	- 26.065	- 27.019	- 1932.7968	- 493206.0271
		+ 28.355			- 0.954		- 27394.7605	- 493206.0271
							+ 33266.6995	+ 839142.5760
Σ							+ 5671.9390	- 5671.9389

$\frac{1}{2} = 2835.97m^2$

合計面積 $2835.97m^2 \times (0.2025 = 857.88坪) = 857.85坪$
 削除面積 $9.55m^2 \times (0.3025 = 2.88坪) = 2.87坪$
 割止面積 $854.98坪$

1/600

1/600

1/600