
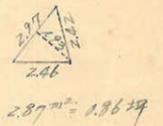
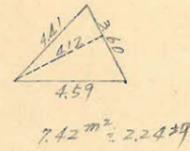
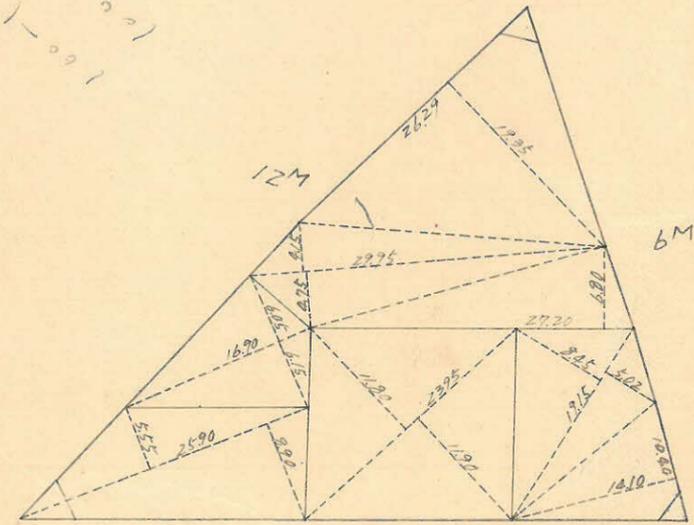
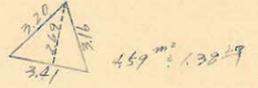
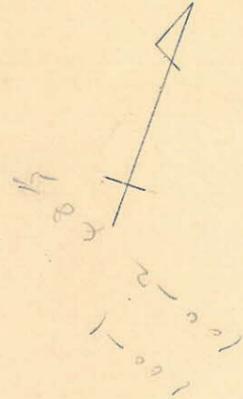


課長	係長	測量士	係


(分筆前)
確定面積平面圖 $S = \frac{1}{600}$

ブロック番号 上町 81-1号

新地名 町 丁目
年 月 日

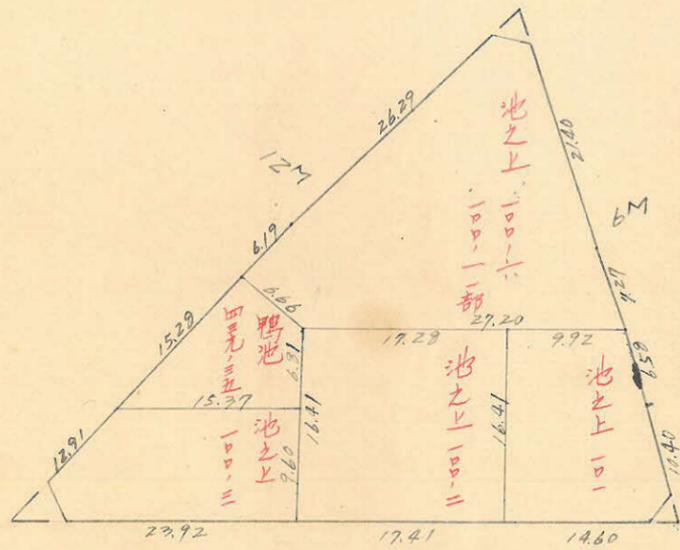


口ツト 5 杭 17

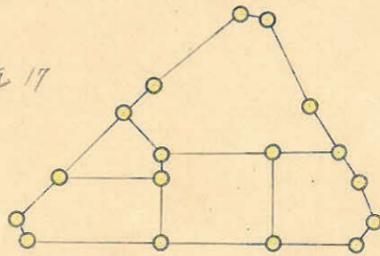

この図面等は、土地区画整理事業に関する参考資料として提供しています。
 ○図面等は換地処分時のものであり、現在の状況とは異なる場合があります。
 ○図面等によって、境界等が確定されるものではありません。

下町 81-1 グラフ
縮尺 1/600

トラス精度 /

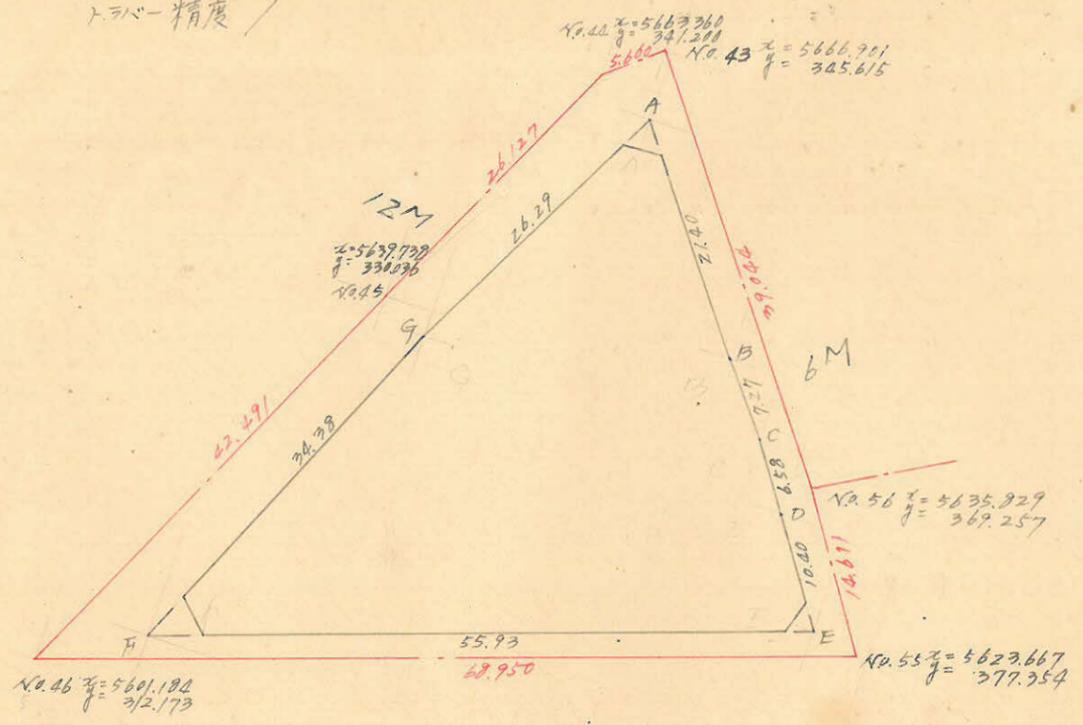

$x=5600$

測点	x	Δx	y	Δy				
A	5661.068		3462.218					
B	5644.062	+ 17.006	3592.210	- 12.992	- 17.510	+ 8152.9894	- 9882.5256	
C	5638.371	+ 5.691	362.728	- 4.518	- 8.338	+ 4016.6483	- 27012.9374	
D	5638.019	+ 5.352	367.508	- 3.820	- 9.584	+ 5149.3475	- 53786.8541	
E	5629.361	+ 8.658	373.212	- 5.764	+ 49.134	+ 10018.5741	+ 265092.6314	
F	5606.182	+ 13.179	320.414	+ 52.898	+ 39.042	- 4257.9816	+ 218876.5576	
G	5637.650	- 31.468	334.270	- 13.856	- 25.804	- 19346.7432	- 145473.9206	
A	5661.068	- 23.418	346.218	- 11.948	- 24.900	- 2219.9498	- 101187.0359	
		+ 17.006		- 12.992				
						+ 2512.8847	- 2512.8846	

$x=5600$

合計面積 $1256.44 \text{ m}^2 \times (0.7025 = 390.07 \text{ 坪}) = 390.05 \text{ 坪}$
 常陸面積 $14.28 \text{ m}^2 \times (0.7025 = 4.50 \text{ 坪}) = 4.48 \text{ 坪}$
 計画面積 375.57 坪

$V_2 = 1256.44 \text{ m}^2$

この図面等は、土地区画整理事業に関する参考資料として提供しています。
 ○図面等は換地処分時のものであり、現在の状況とは異なる場合があります。
 ○図面等によって、境界等が確定されるものではありません。