


課長	係長	測量士	係



(分筆前)
確定面積平面圖 $S = \frac{1}{600}$

ブロック番号 城南 206号

新地名 町 丁目
年 月 日

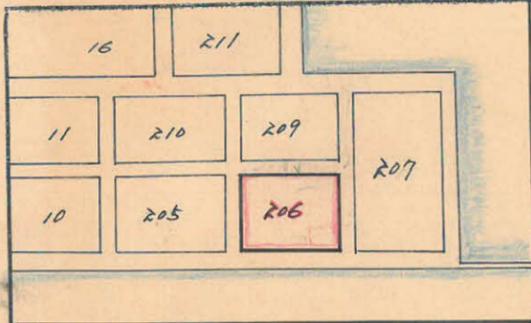


この図面等は、土地区画整理事業に関する参考資料として提供しています。
 ○図面等は換地処分時のものであり、現在の状況とは異なる場合があります。
 ○図面等によって、境界等が確定されるものではありません。

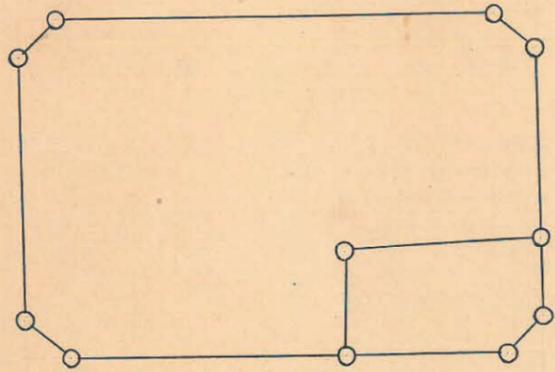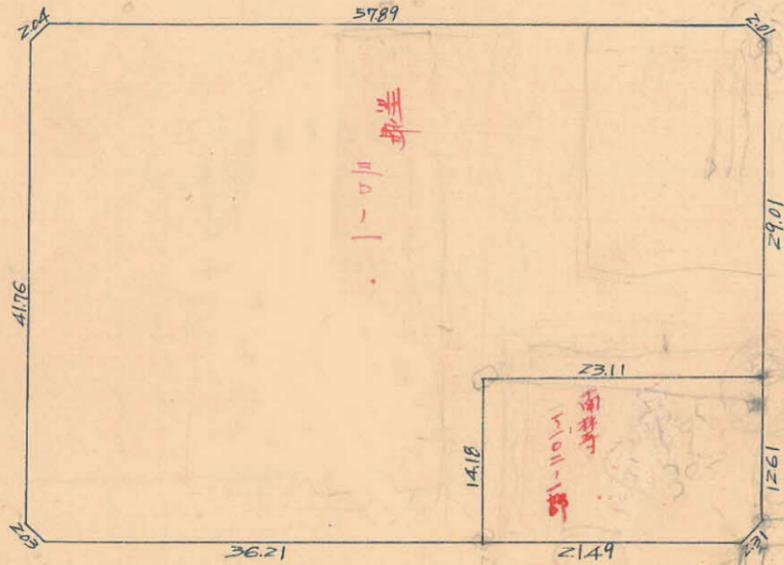

ロット2 杭11本




1.03M²
0.31坪

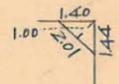


1.01M²
0.30坪


1.03M²
0.31坪

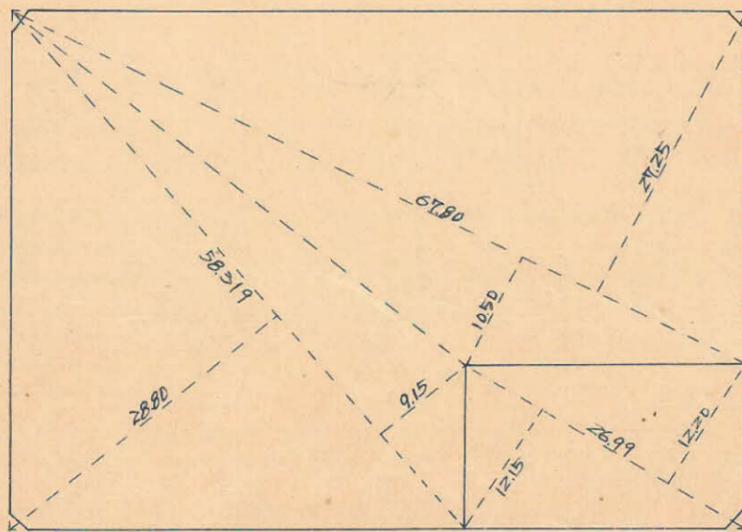

1.35M²
0.40坪

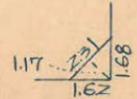

城南 206 Block
縮尺 1/600

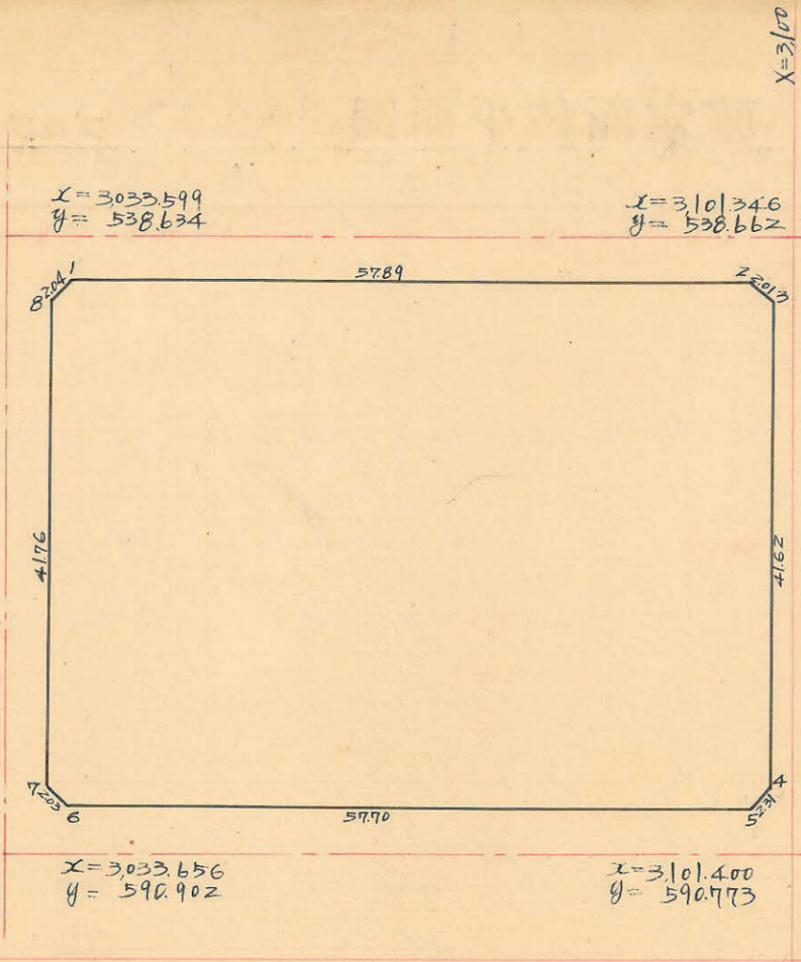

この図面等は、土地区画整理事業に関する参考資料として提供しています。
○図面等は換地処分時のものであり、現在の状況とは異なる場合があります。
○図面等によって、境界等が確定されるものではありません。

測点	x	Δx	3	y	Δy	6	3x4	1x6
1	3038.571			542.305				
2	3096.462	+ 57.891		542.240	- 0.065			
3	3097.871	+ 1.409	+ 59.300	543.677	+ 1.437	+ 1.372	32154.832	4248.346
4	3097.968	+ 0.097	+ 1.506	585.297	+ 41.620	+ 43.057	818.778	133385.032
5	3096.348	- 1.620	- 1.523	586.977	+ 1.680	+ 43.300	891.407	134142.014
6	3038.650	- 57.698	- 59.318	587.046	+ 0.069	+ 1.749	34818.302	5415.513
7	3037.242	- 1.408	- 59.106	587.046	- 1.455	- 1.386	34697.941	4211.569
8	3037.230	- 0.012	- 1.420	585.591	- 41.755	- 43.210	831.539	131239.227
1	3038.571	+ 1.341	+ 1.329	543.836	- 1.531	- 43.286	722.758	131469.538
		+ 57.891	+ 59.232	542.305	- 0.065	- 1.596	32121.810	4849.559
							65818.178	277190.905
							71239.189	271769.893
							5421.011	5421.011

$5421.011 \times 2 = 2710.506 \text{ m}^2$

合計面積 $2710.51 \text{ m}^2 + 4.42 \text{ m}^2 = 2714.93 \text{ m}^2 \times (0.3025 = 821.26 \text{ 坪}) = 821.26 \text{ 坪}$
 扣除面積 $1.03 \text{ m}^2 + 1.01 \text{ m}^2 + 1.03 \text{ m}^2 + 1.35 \text{ m}^2 = 4.42 \text{ m}^2 \times (0.3025 = 1.33 \text{ 坪}) = 1.32 \text{ 坪}$
 計上面積 819.94 坪