
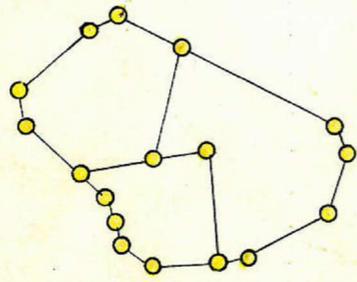
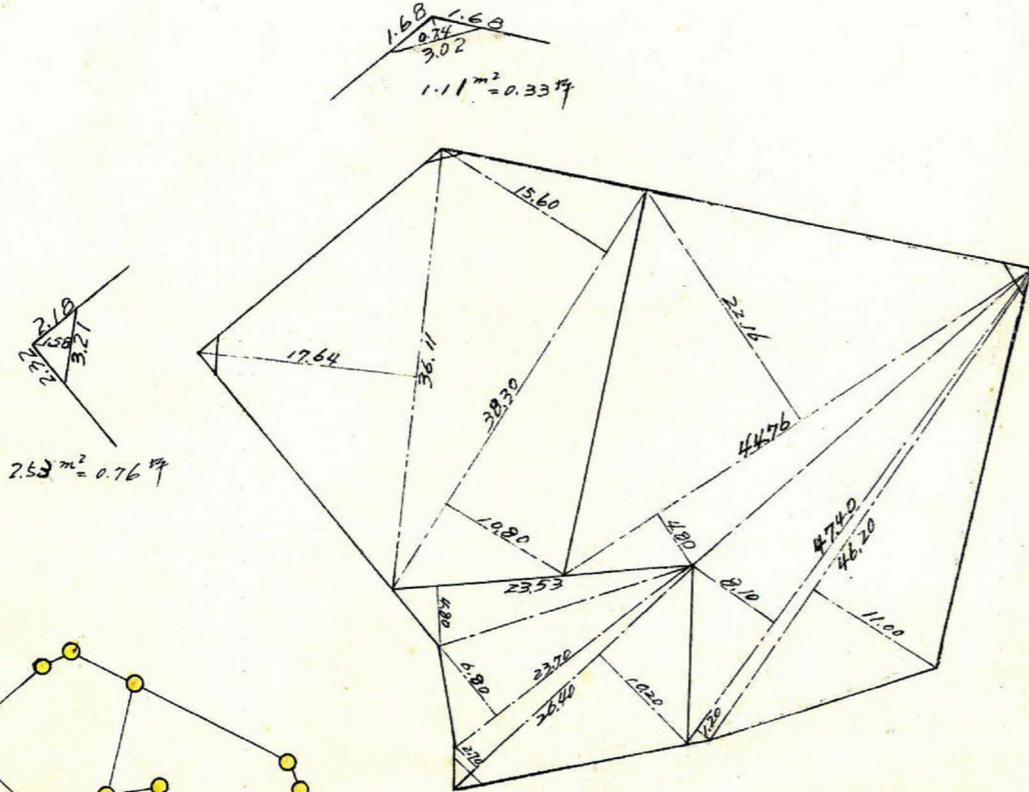
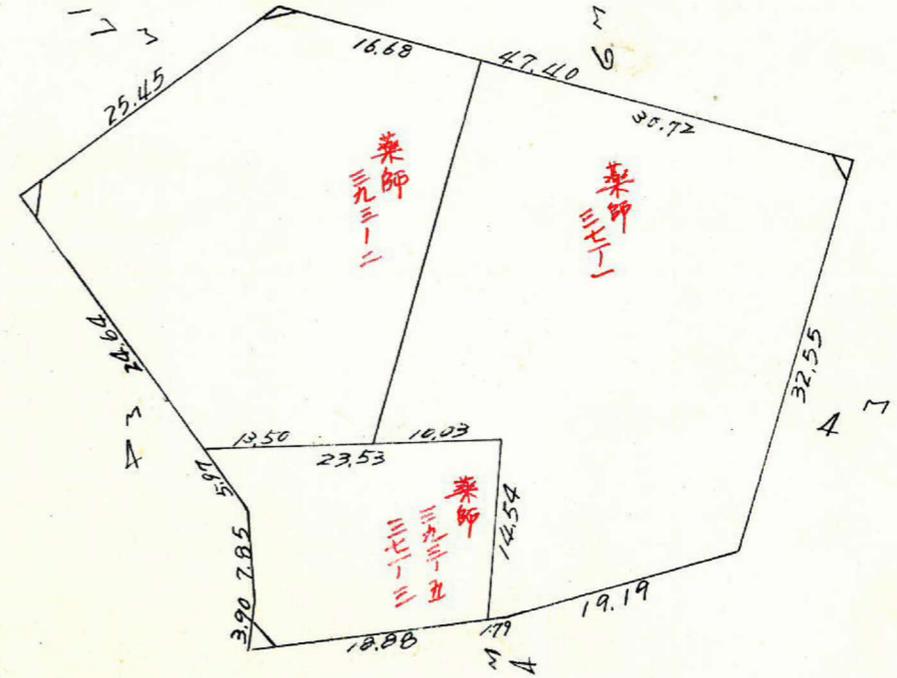


課長	係長	測量士	係

(分 筆 前)
 確定面積平面図 $S = \frac{1}{6000}$

ブロック番号 城西 144 号

新地名 町 丁目
 年 月 日

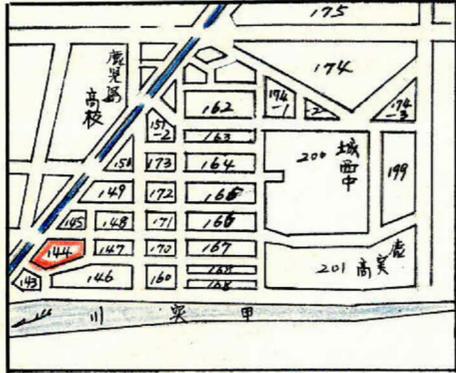


口外 3
 杭 17

この図面等は、土地区画整理事業に関する参考資料として提供しています。
 ○図面等は換地処分時のものであり、現在の状況とは異なる場合があります。
 ○図面等によって、境界等が確定されるものではありません。

この図面等は、土地区画整理事業に関する参考資料として提供しています。

○図面等は換地処分時のものであり、現在の状況とは異なる場合があります。

○図面等によって、境界等が確定されるものではありません。

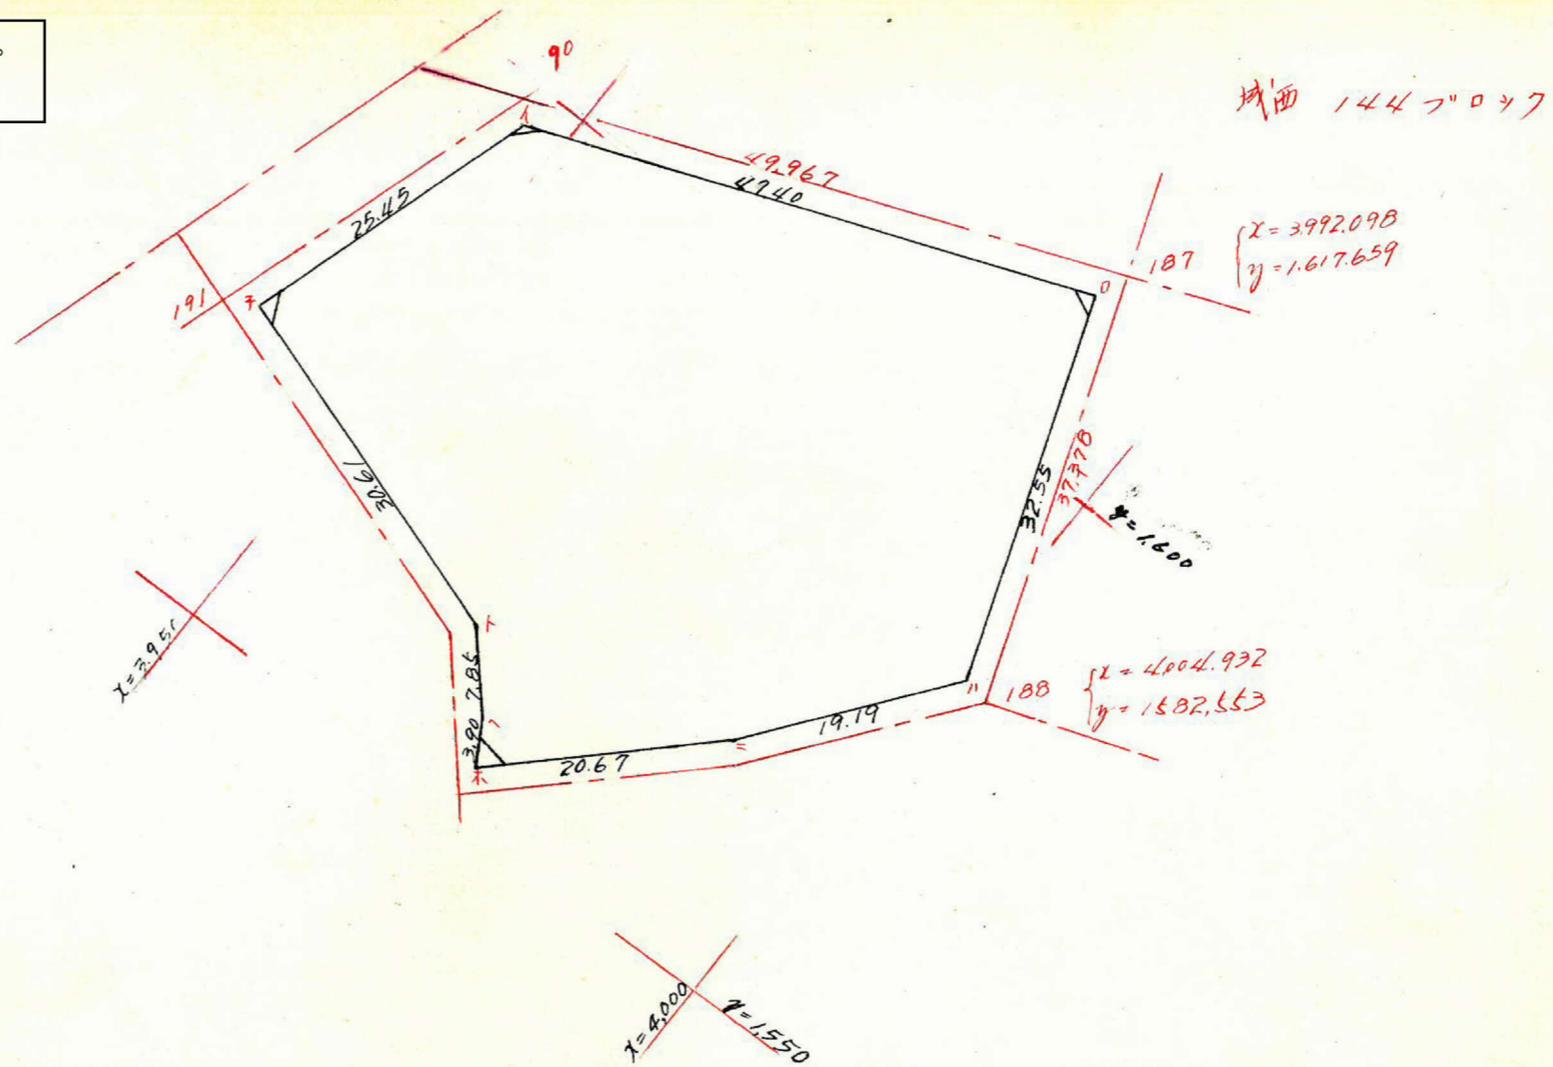

測	1	2	3	4	5	6	1×6	3×4
イ	3946.401	+44.302		1.597.138	+16.860			
ロ	3990.703	+11.228	+55.530	1.613.998	-30.551	-13.691	-54.636.715	+89.625.309
ハ	4001.931	-11.810	-0.582	1.583.447	-15.125	-45.676	-182.792.200	-921.566
ニ	3990.121	-14.920	-26.730	1.568.322	-14.309	-29.434	-117.445.221	-41,921.247
ホ	3975.201	-2.083	-17.003	1.554.013	+3.291	-11.018	-43,798.765	-26,422.833
ヘ	3973.118	-5.103	-7.186	1.557.304	+5.963	+9.254	+36,767.234	-11,190.787
ト	3968.015	-29.083	-34.186	1.563.267	+9.540	+15.503	+61,516.137	-53,441.846
チ	3938.932	+7.469	-21.614	1.572.807	+24.331	+33.871	+133,415.566	-33,994.650
イ	3946.401	+44.302	+51.771	1.597.138	+16.860	+41.191	+162,556.204	+82,685.431

-398,672.901 +172,310.740
 +394,255.141 -167,892.979
 4,417.760 4,417.761

合計面積
 剪除面積
 割込面積

$4,417.760 \times 0.3025 = 2,208.88 \text{ m}^2$
 $8.18 \times 0.3025 = 2.47 \text{ m}^2$
 665.77 坪