

課長	係長	測量士	係

(分筆前)
 確定面積平面図 $S = \frac{1}{600}$








ブロック番号 城西


164号

新地名 町 丁目

昭和40年 月 日

この図面等は、土地区画整理事業に関する参考資料として提供しています。
 ○図面等は換地処分時のものであり、現在の状況とは異なる場合があります。
 ○図面等によって、境界等が確定されるものではありません。

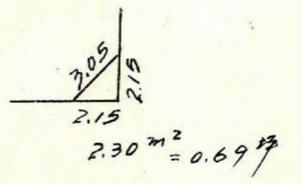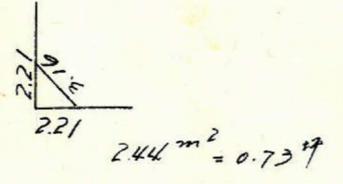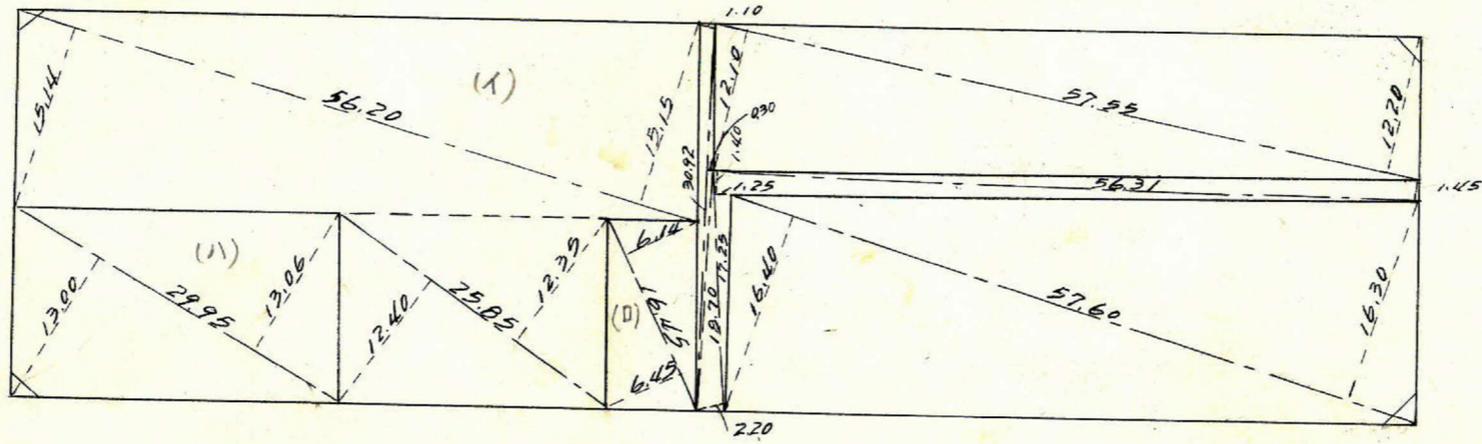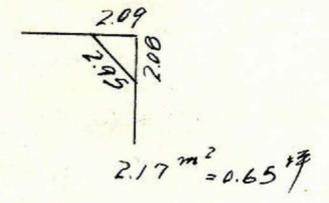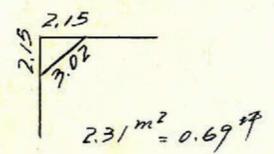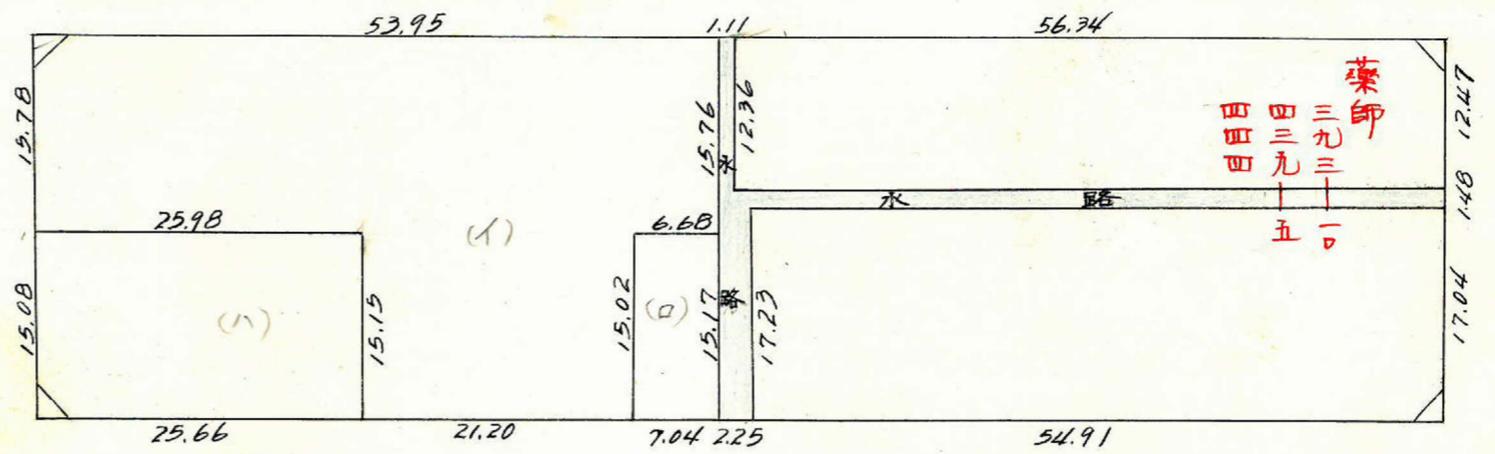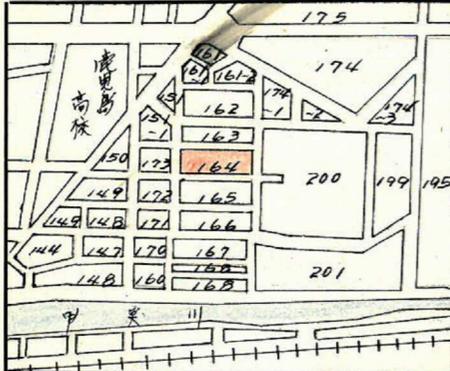

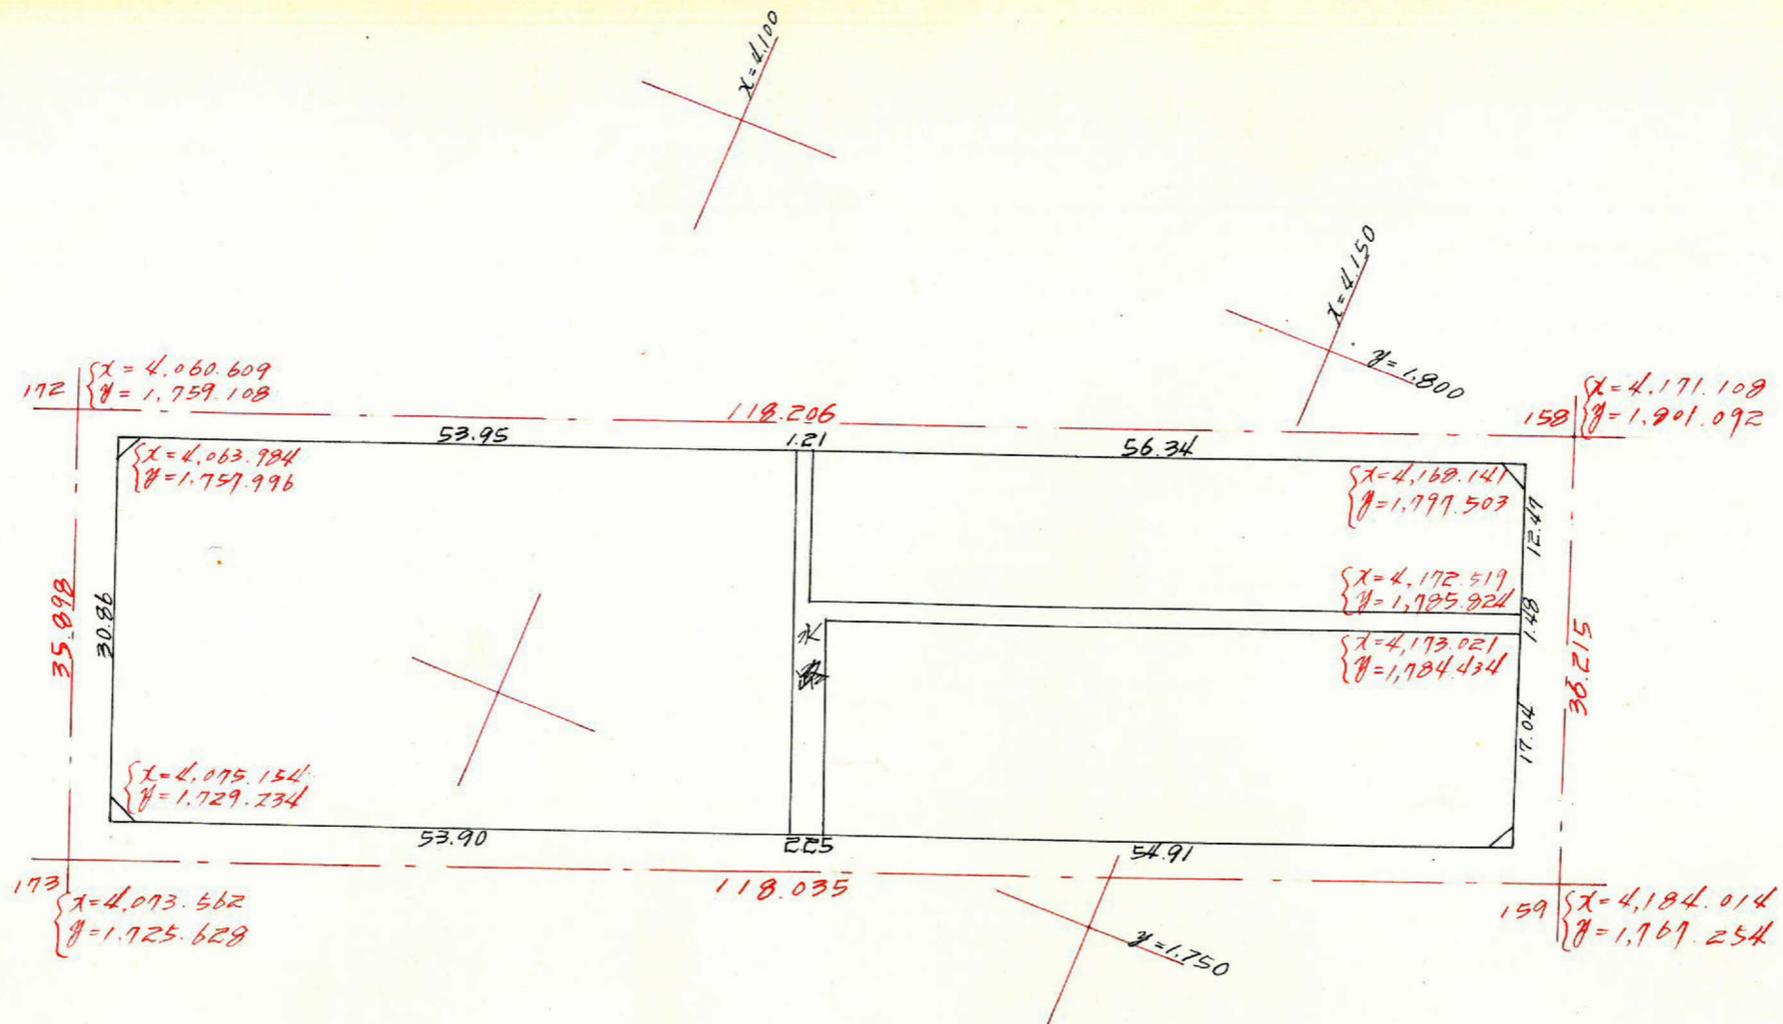

測点	1	2	3	4	5	6	1 × 6	3 × 4
イ	4,168.141			1,797.503				
ロ	4,172.519	+ 4.378		1,795.824	- 11.679			
ハ	4,173.021	+ 0.502	+ 4.880	1,784.434	- 1.390	- 13.069	- 54.530.651	- 9.714.821
ニ	4,179.039	+ 6.018	+ 6.520	1,768.494	- 15.940	- 17.330	- 72.318.454	- 11.634.510
ホ	4,075.154	- 103.885	- 97.867	1,729.234	- 39.260	- 55.200	- 230.682.953	+ 173.077.202
ヘ	4,063.983	- 11.171	- 115.056	1,757.996	+ 28.762	- 10.498	- 42.780.967	+ 198.958.747
4)	4,168.141	+ 104.158	+ 92.987	1,797.503	+ 39.507	+ 68.269	+ 277.444.055	- 163.470.774
		(+ 4.378)	+ 108.536		(- 11.679)	+ 27.828	+ 115.991.028	- 199.093.786

6.877.942 6.877.942
 合計面積 = 6.877.942 1/2 = 3438.971 m² = 1040.29 坪
 削除面積 = 2.76 "
 闕込 " " = 1.037.52 "

この図面等は、土地区画整理事業に関する参考資料として提供しています。
 ○図面等は換地処分時のものであり、現在の状況とは異なる場合があります。
 ○図面等によって、境界等が確定されるものではありません。