
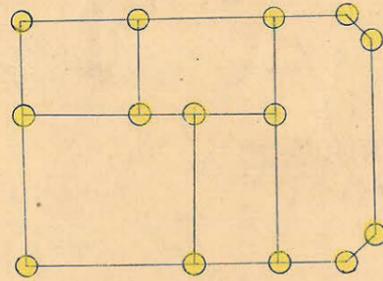


課長	係長	測量士	係



(分筆前)  
**確定面積平面圖**  $S = \frac{1}{600}$

ブロック番号 城南 104号


新地名 町 丁目  
 年 月 日

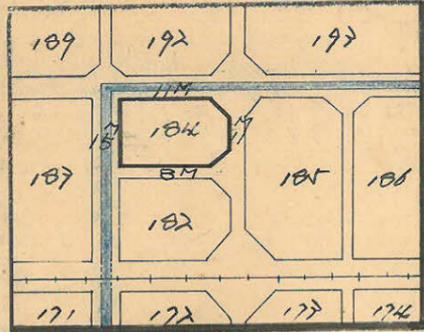

口外5 杭目

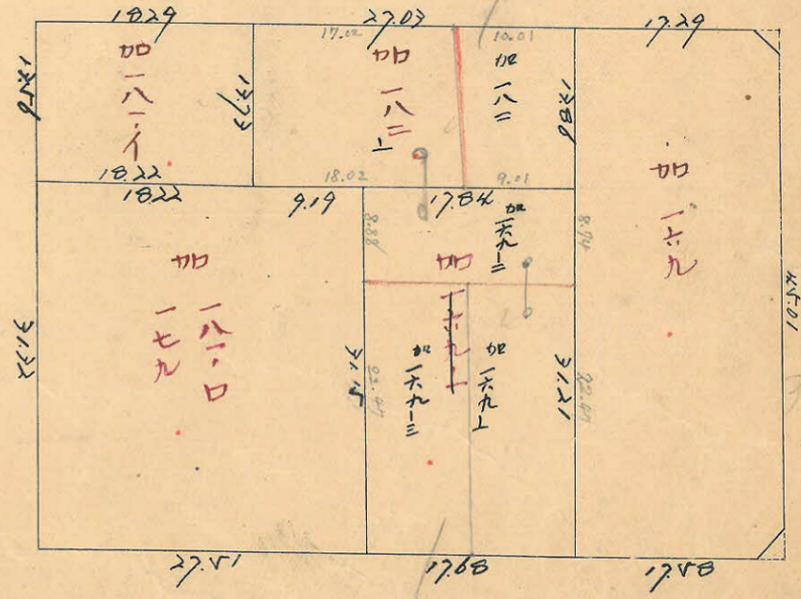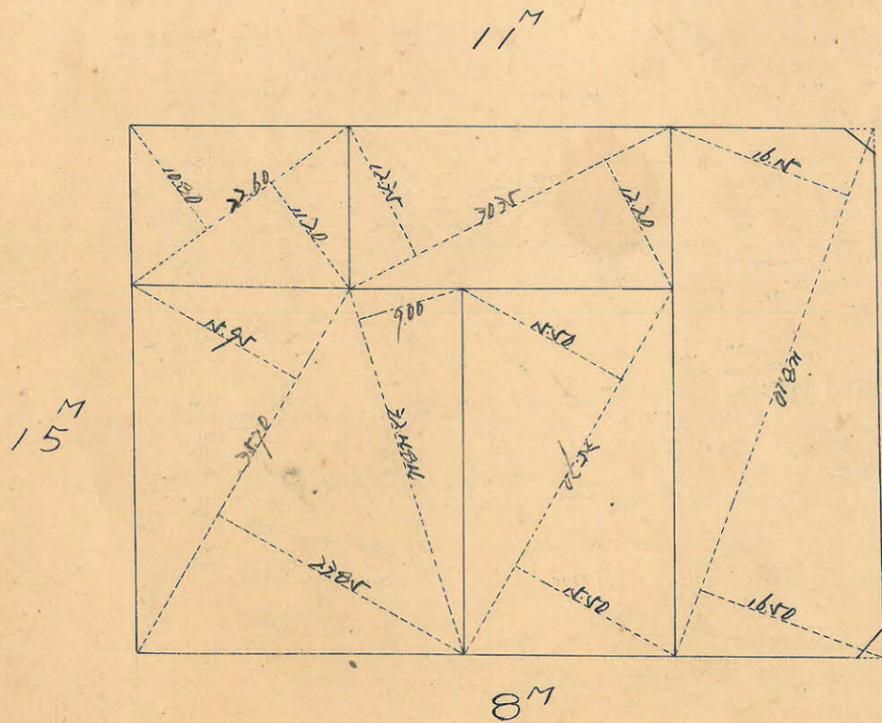

この図面等は、土地区画整理事業に関する参考資料として提供しています。  
 ○図面等は換地処分時のものであり、現在の状況とは異なる場合があります。  
 ○図面等によって、境界等が確定されるものではありません。

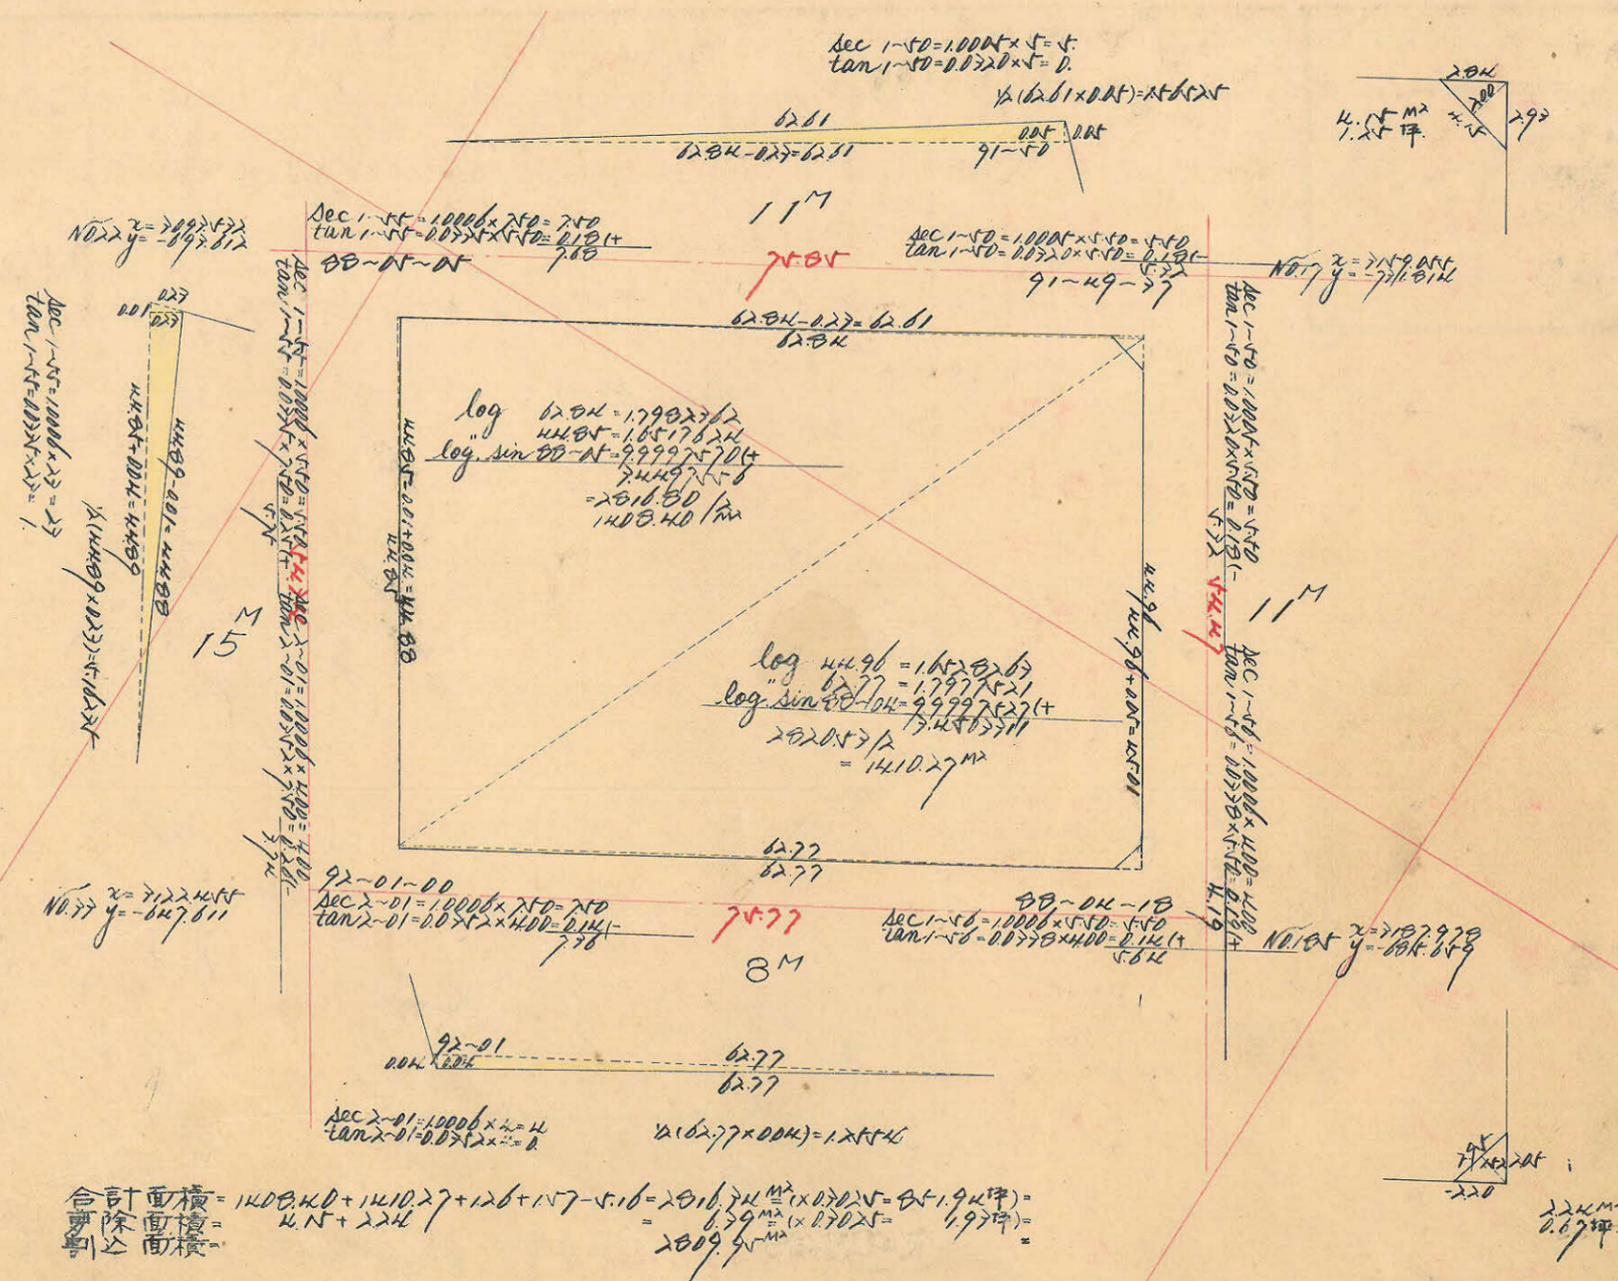

この図面等は、土地区画整理事業に関する参考資料として提供しています。  
 ○図面等は換地処分時のものであり、現在の状況とは異なる場合があります。  
 ○図面等によって、境界等が確定されるものではありません。