

課長	係長	測量士	係




(分筆前)  
確定面積平面圖  $S = \frac{1}{600}$

ブロック番号 上町

49-1号

新地名 町 丁目


昭和 32 年 6 月 日

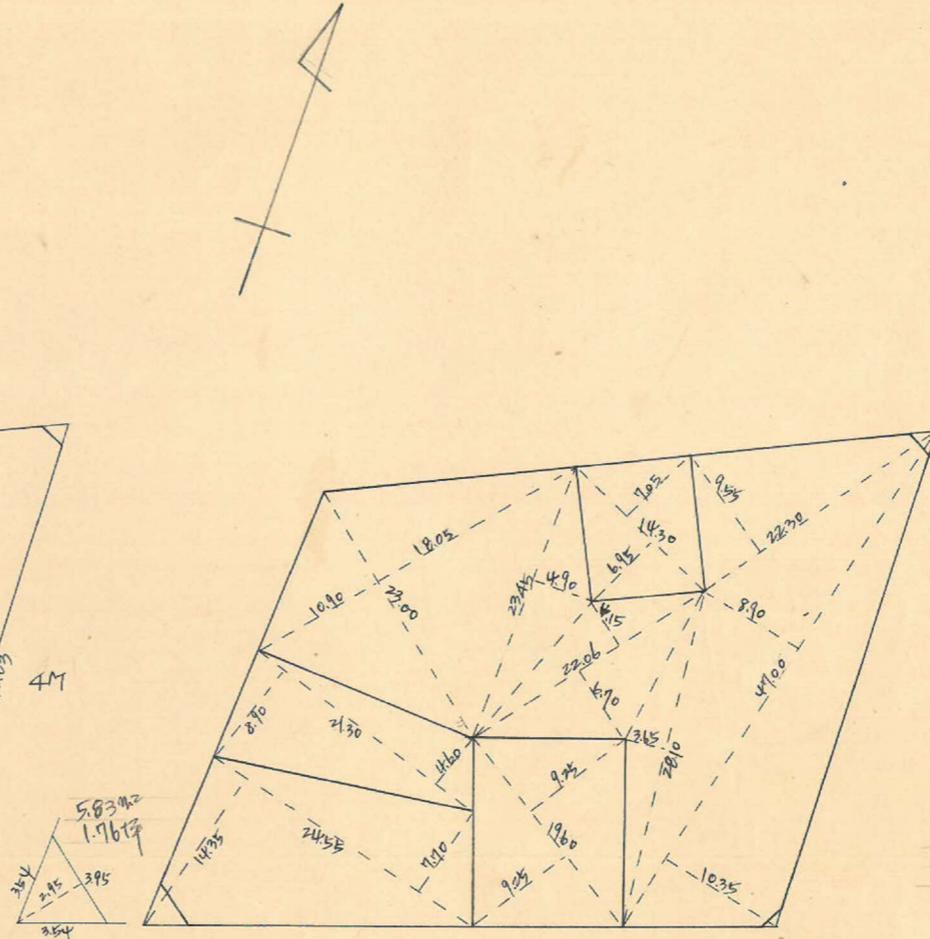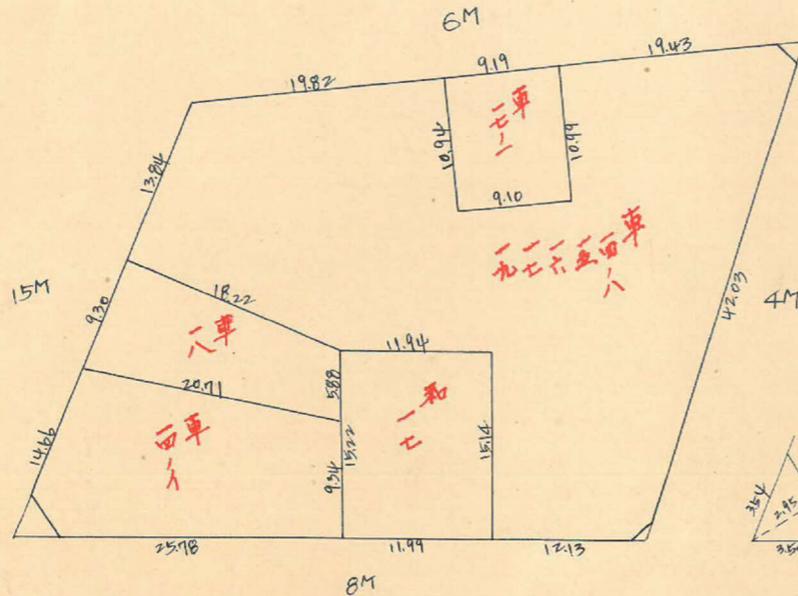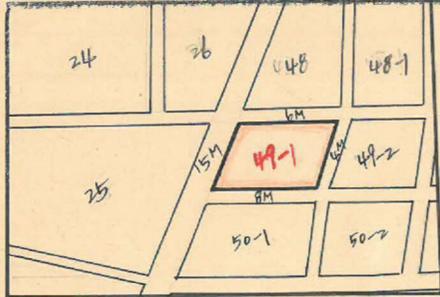

1.4741 =  
P.447

P.73412  
0.227

口7-5 杭10

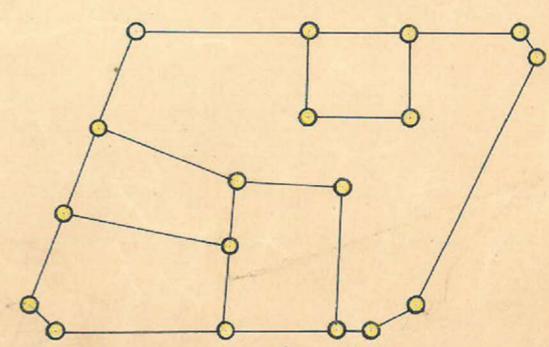


この図面等は、土地区画整理事業に関する参考資料として提供しています。  
○図面等は換地処分時のものであり、現在の状況とは異なる場合があります。  
○図面等によって、境界等が確定されるものではありません。

x=4900

49-1B  
トラスビ-精度  
縮尺 1/600

y=200

y=200

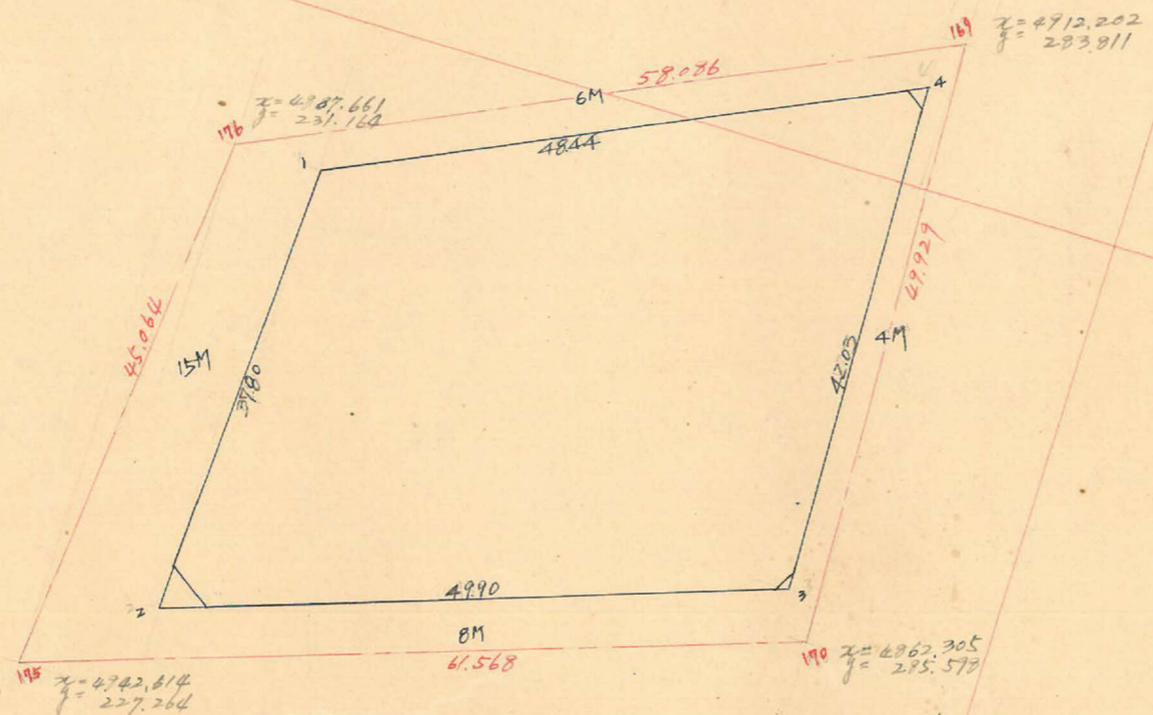

	1	2	3	4	5	6	3x4	1x6
1	4887.659	-37.759		238.105	-1.713			
2	4849.900	+16.164	-21.595	236.392	+47.208	+45.495	-5104.8852	220646.2005
3	4866.064	+42.005	+58.169	283.600	-1.565	+45.643	16496.7284	222101.7592
4	4908.069	-20.410	+21.595	282.035	-43.930	-45.495	6090.5458	223292.5992
1	4887.659	-37.759	-58.169	238.105	-1.713	-45.643	-13850.3297	223087.4197
							3632.0593	3632.0592
							1816.0342	

合計面積  $1816.0342 \times (0.3025 = 549.34坪) = 549.33坪$   
 基盤面積  $583.7093 + 1.47坪 = 803 \times (0.3025 = 242坪) = 242坪$   
 敷地面積  $546.91坪$

この図面等は、土地区画整理事業に関する参考資料として提供しています。  
 ○図面等は換地処分時のものであり、現在の状況とは異なる場合があります。  
 ○図面等によって、境界等が確定されるものではありません。

x=4800

y=200