


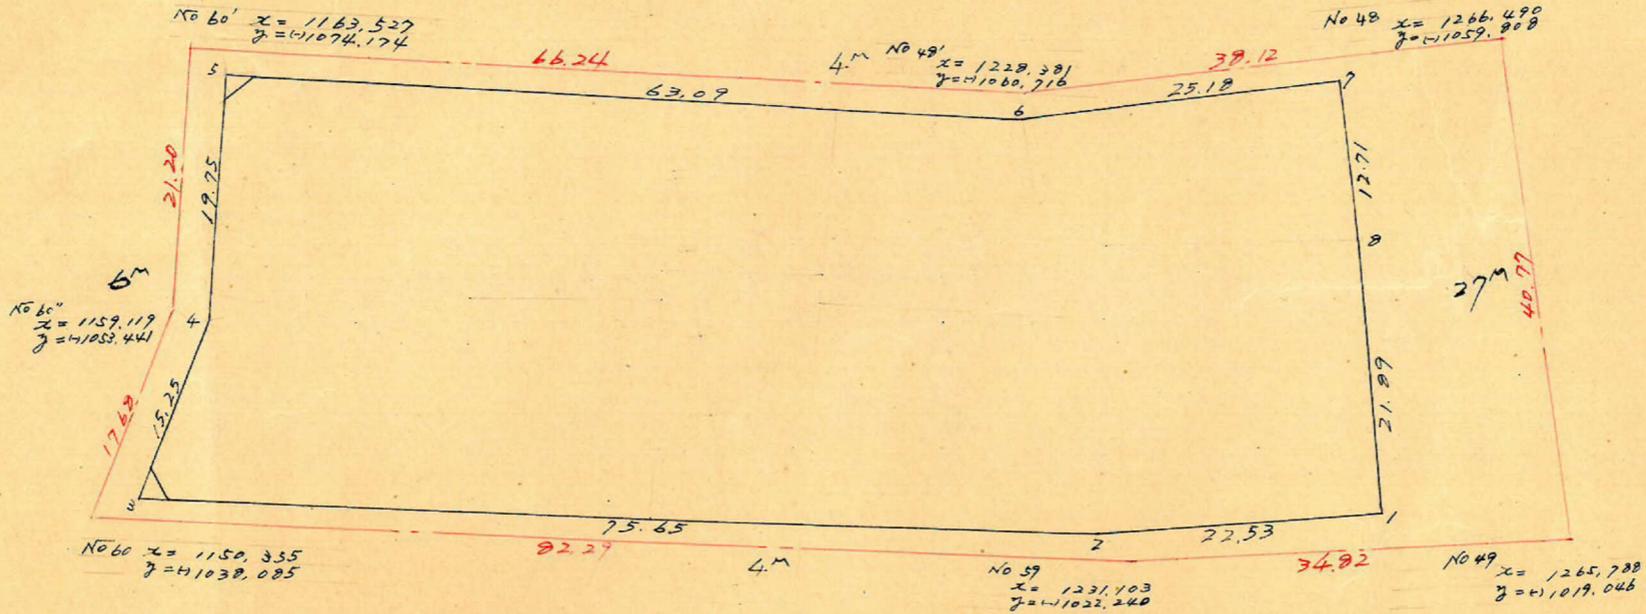

この図面等は、土地区画整理事業に関する参考資料として提供しています。  
 ○図面等は換地処分時のものであり、現在の状況とは異なる場合があります。  
 ○図面等によって、境界等が確定されるものではありません。

荒田 303 フック 縮尺  $\frac{1}{600}$  トラバ精度  $\frac{1}{20500}$



測点	1	2	3	4	5	6	1 x 6	3 x 4
	X	OX		Y	OY			
1	1.251.163			1.023.590				
2	1.228.684	- 22.479	- 96.821	1.025.046	- 1.456	- 15.441	- 18.972.110	+ 99.245.979
3	1.154.342	- 74.342	- 66.797	1.039.031	- 13.985	- 27.238	- 31.441.967	+ 69.404.154
4	1.161.887	+ 7.545	+ 11.682	1.052.284	- 13.253	- 32.564	- 37.835.688	- 12.292.782
5	1.166.024	+ 4.137	+ 65.917	1.071.595	- 19.311	- 6.517	- 7.599.978	- 70.636.328
6	1.227.804	+ 61.780	+ 86.956	1.058.801	+ 12.794	+ 13.452	+ 16.516.419	- 92.069.100
7	1.252.980	+ 25.176	+ 24.832	1.058.143	+ 0.658	+ 13.369	+ 16.751.090	- 26.275.807
8	1.252.636	- 0.344	- 1.817	1.045.432	+ 12.711	+ 34.553	+ 43.282.332	+ 1.899.550
1	1.251.163	- 1.473	- 23.952	1.023.590	+ 21.842	+ 20.386	+ 25.506.209	+ 24.517.028
		- 22.479			- 1.456		- 95.848.743	+ 195.066.711
							+ 102.056.050	- 201.274.017
							+ 6.207.307	- 6.207.306 $\frac{1}{2} = 3.103.65 \text{ m}^2$

合計面積  
 剪除"  
 割込"

$$3.103.65 \times 0.3025 = 938.85 \text{ 坪} = 938.79 \text{ 坪}$$

$$2.24 + 273 = 4.97 \text{ (x " = 1.50 " )} = 1.49 \text{ "}$$

$$= 937.30 \text{ "}$$

$\gamma=1/1000$

$\gamma=1/1000$

$\gamma=1/1000$

$\gamma=1/1000$