
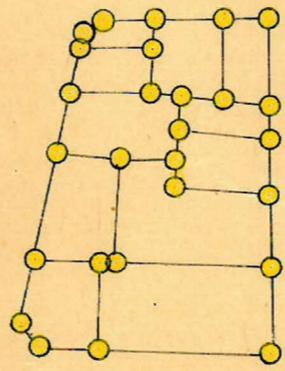
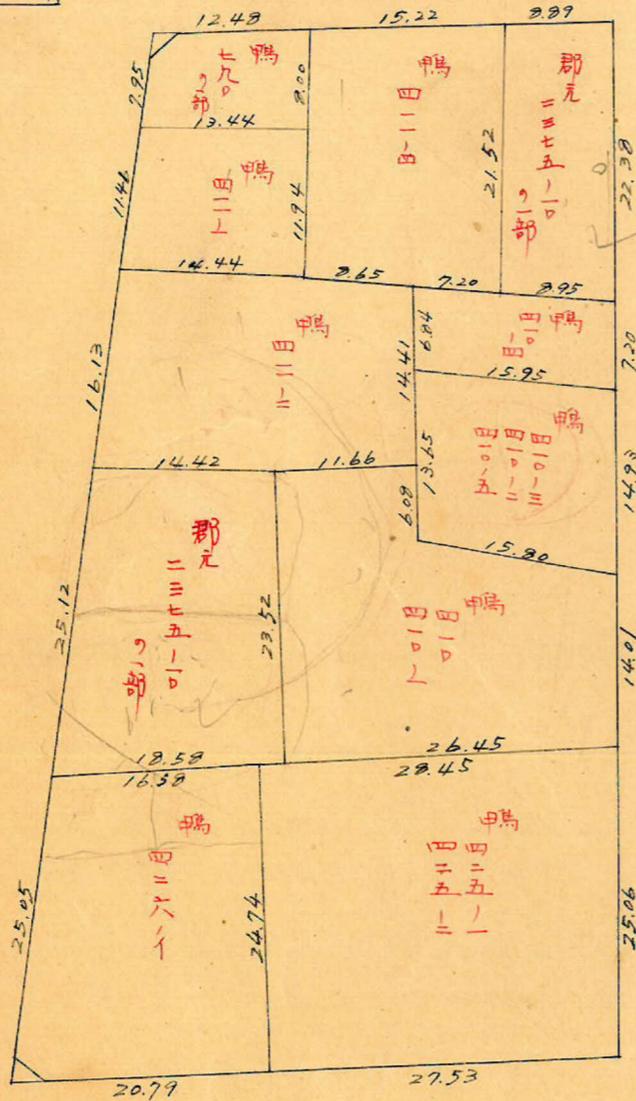


課長	係長	測量士	係


(分筆前)
確定面積平面圖 $S = \frac{1}{600}$

ブロック番号 荒田 315号


新地名 町 丁目
年 月 日

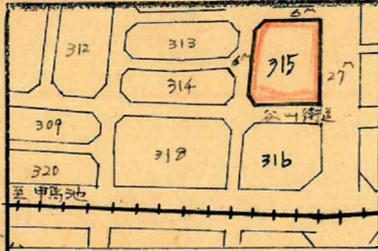

ロット11 杭27

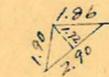

$2.49m^2 = 0.75坪$

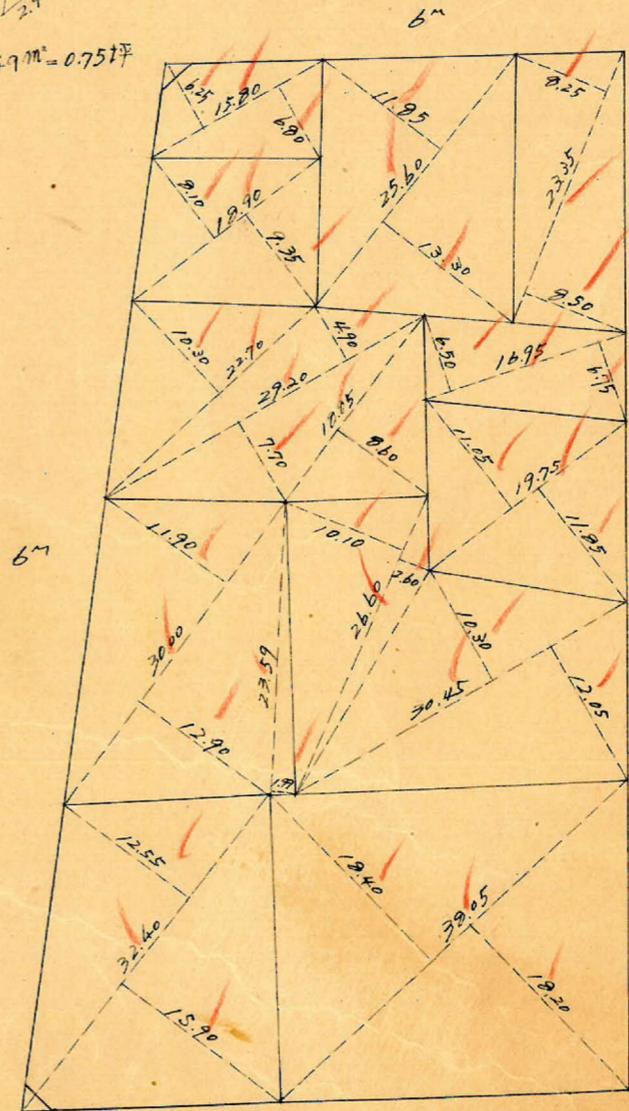


$2.63m^2 = 0.79坪$

この図面等は、土地区画整理事業に関する参考資料として提供しています。
○図面等は換地処分時のものであり、現在の状況とは異なる場合があります。
○図面等によって、境界等が確定されるものではありません。

この図面等は、土地区画整理事業に関する参考資料として提供しています。
 ○図面等は換地処分時のものであり、現在の状況とは異なる場合があります。
 ○図面等によって、境界等が確定されるものではありません。

荒田工区 315 坪 縮尺 1/600 トリバー精度 1/28500

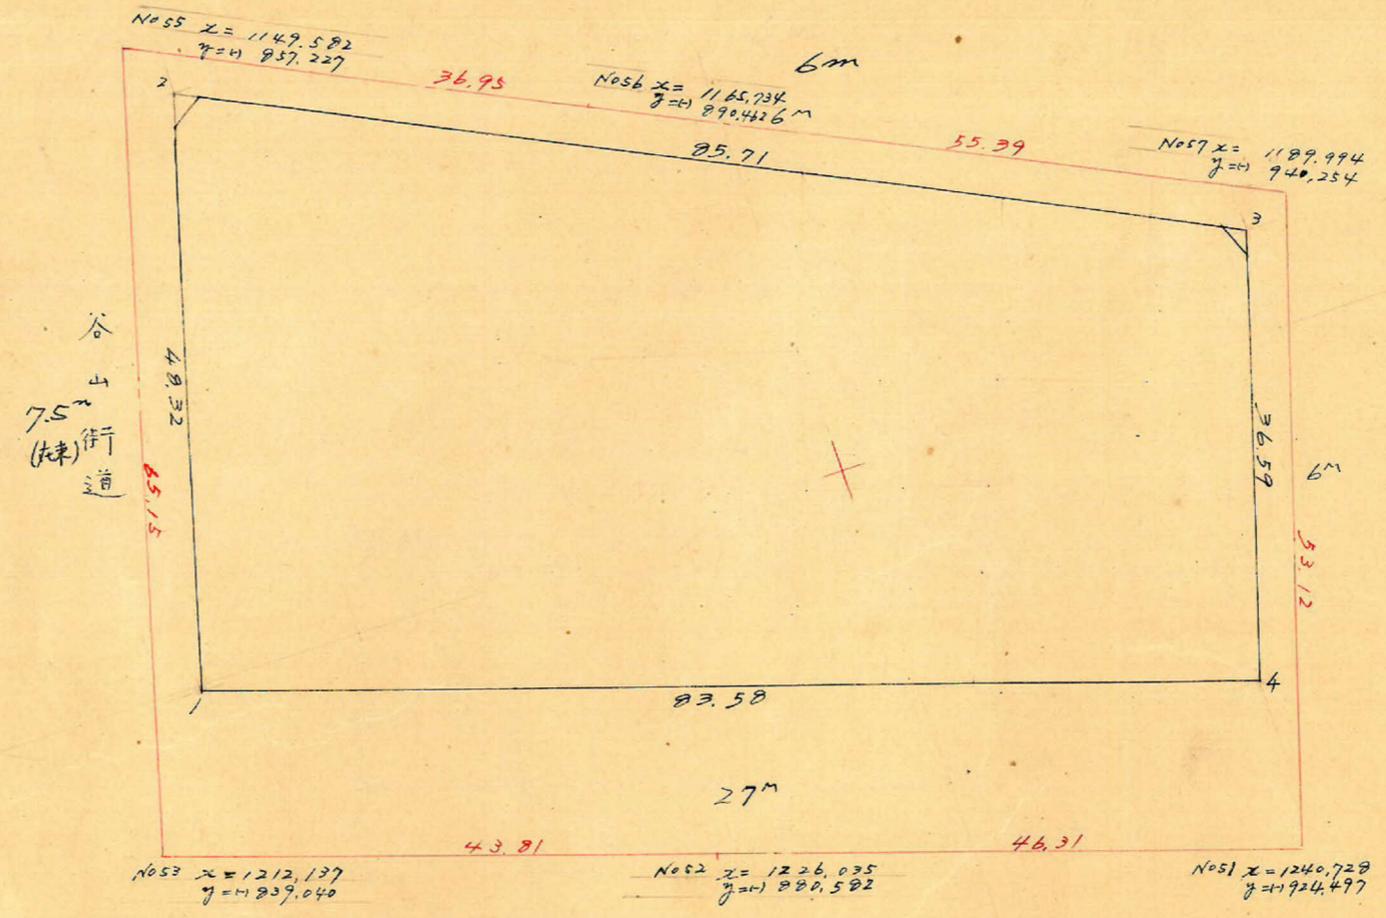

測点	1	2	3	4	5	6	1 x 6	3 x 4
	x	ox		y	oy			
1	1,200.481			246.333				
2	1,154.000	-46.481	-8.900	259.550	-13.217	-90.249	-104,147.346	+7,649.995
3	1,191.581	+37.581	+72.535	936.582	-77.032	-66.202	-78,885.045	-67,934.975
4	1,226.535	+34.954	+8.900	925.752	+10.830	+90.249	+110,693.557	-2,239.193
1	1,200.481	-26.054	-72.535	246.333	+79.419	+66.202	+79,474.243	+61,388.764
		-46.481			-13.217			

$7.135.409 \frac{m^2}{2} = 3,567.704 m^2$

合計面積 $3,567.70 m^2$
 剪除 " $2.49 + 2.63 = 5.12$ (x 0.3025 = 1079.22 坪) = 1079.16 坪
 割込 " 5.12 (x " = 1.54) = 1.54 坪
 = 1077.62 坪

縮尺 1/600

縮尺 1/600