
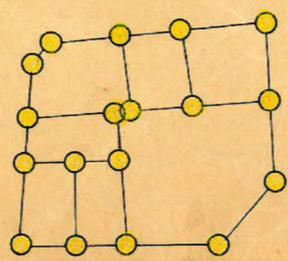
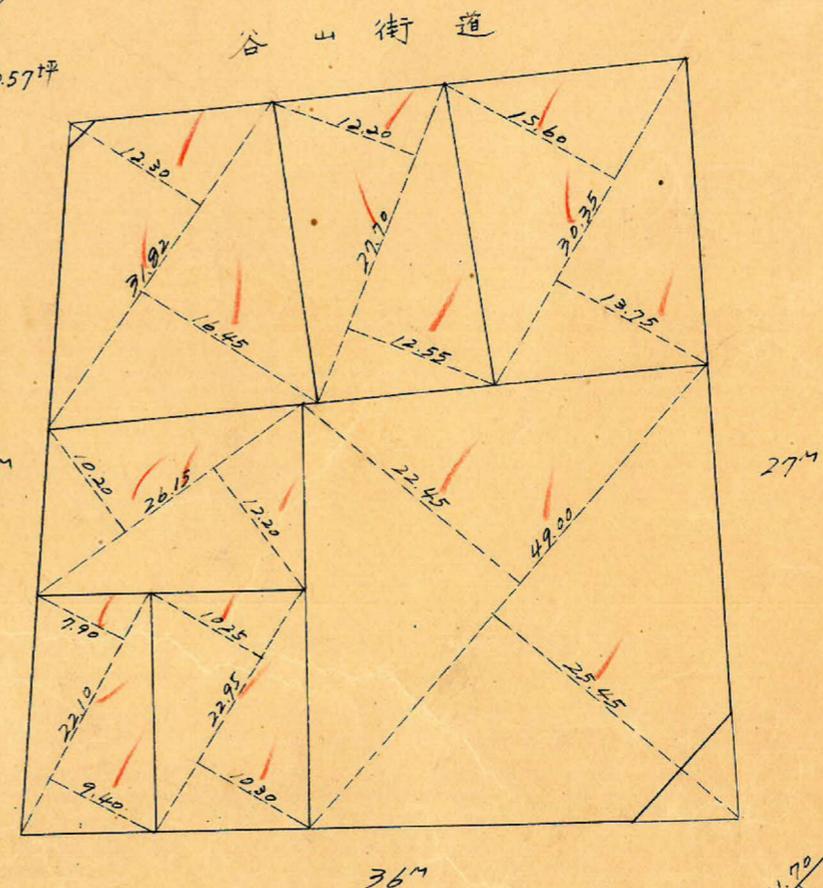
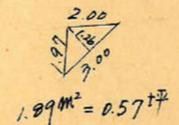
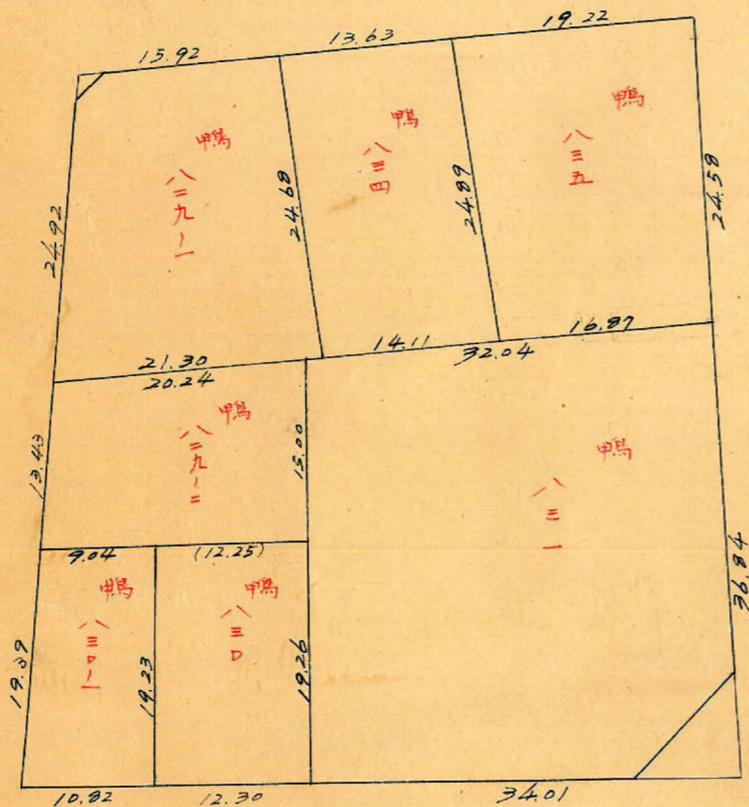


課	長	係	長	測量士	係


(分 筆 前)  
 確定面積平面圖  $S = \frac{1}{600}$

ブロック番号 葉田 316号

新地名 町 丁目  
 年 月 日

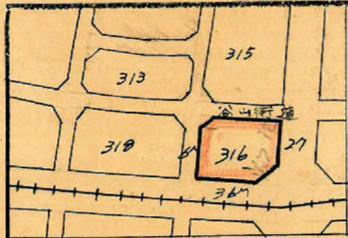


ロット 7 杭 10

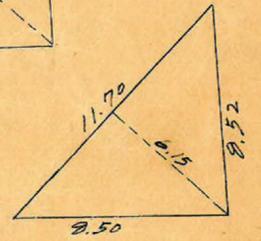

この図面等は、土地区画整理事業に関する参考資料として提供しています。  
 ○図面等は換地処分時のものであり、現在の状況とは異なる場合があります。  
 ○図面等によって、境界等が確定されるものではありません。

この図面等は、土地区画整理事業に関する参考資料として提供しています。  
 ○図面等は換地処分時のものであり、現在の状況とは異なる場合があります。  
 ○図面等によって、境界等が確定されるものではありません。

荒田 316ジョック 縮尺 1/600 トラバ-精度 1/20000

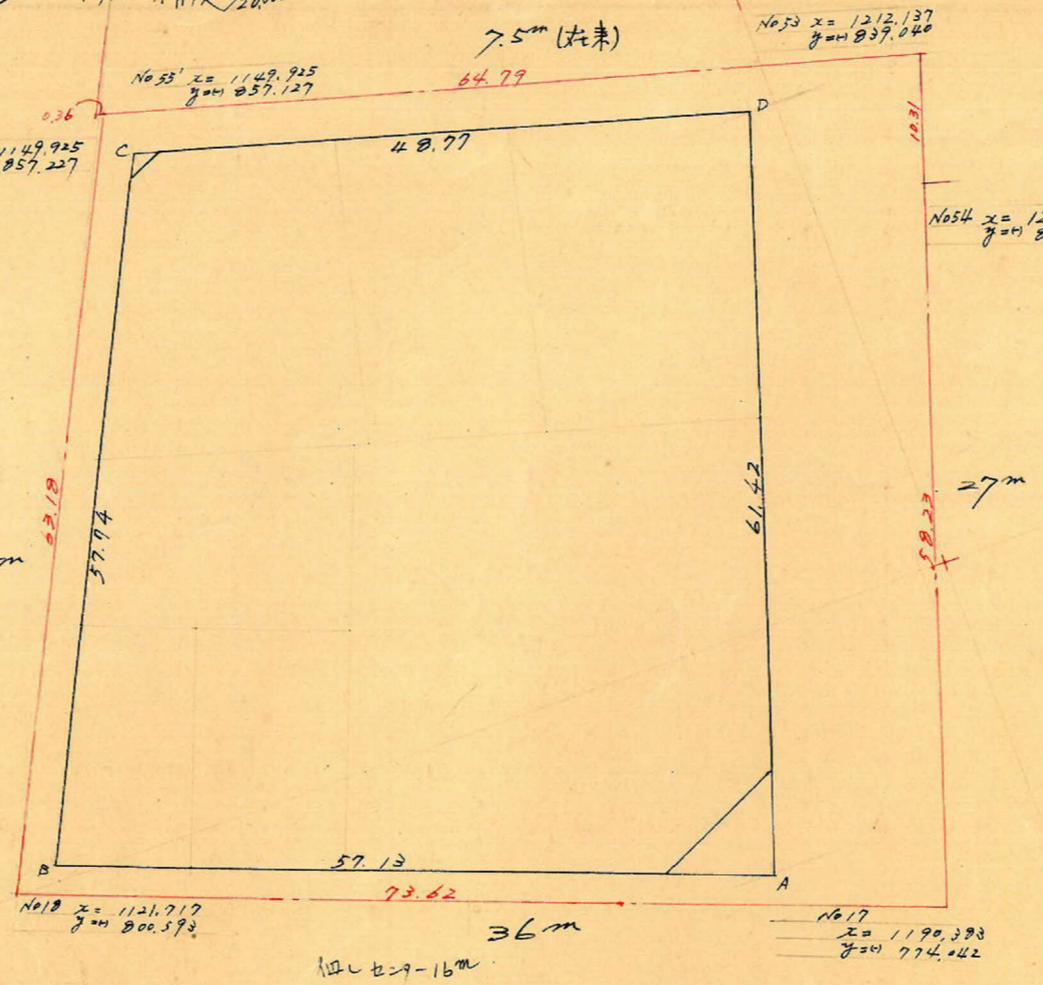

測点	1	2	3	4	5	6	1×6	3×4
	x	y		x	y			
A	1178.850	-		781.020	-			
B	1125.512	- 53.338	- 27.628	801.499	- 20.479	- 72.177	81.236.080	22.143.914
C	1151.222	+ 25.710	+ 72.479	853.197	- 51.698	- 37.885	43.614.045	61.838.865
D	1197.991	+ 46.769	+ 27.628	839.384	+ 13.813	+ 72.177	86.467.396	23.190.501
A	1178.850	- 19.141	- 72.479	781.020	+ 58.364	+ 37.885	44.660.732	56.607.549
		- 53.338			- 20.479			
							6.278.003 <sup>m</sup> / 2 = 3.139.001 <sup>m</sup>	

合計面積 3.139.00<sup>m</sup> (0.3025 = 949.54坪) = 949.51坪  
 剪除 " 35.98 + 1.89 = 37.87 (0.3025 = 11.45坪) = 11.45坪  
 割込 " = 938.06坪