

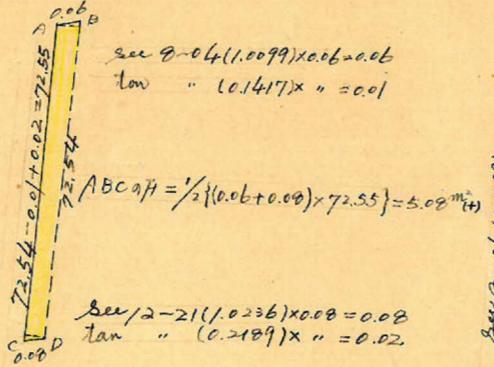


荒田 298BL 縮尺 1/600 精度 1/2000

$x=1000$
 $y=-1.200$

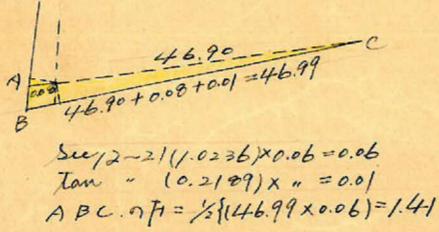

N074
 $x=1072.052$
 $y=1192.583$

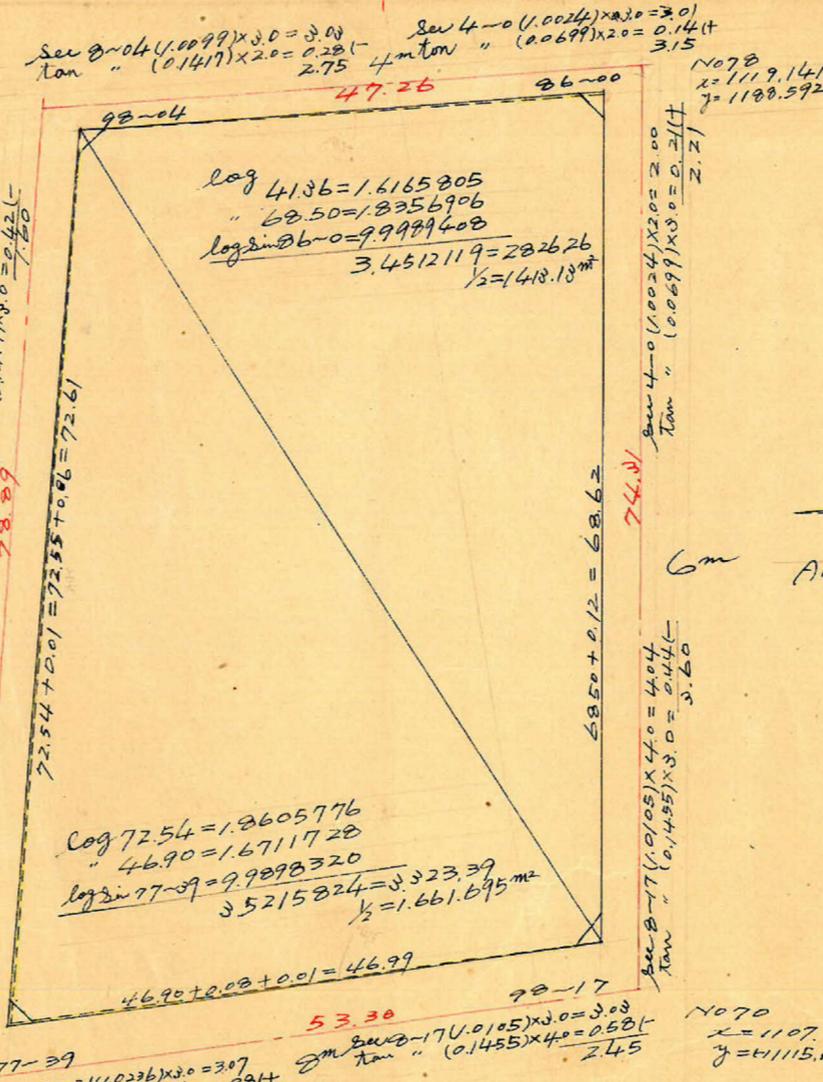

N075
 $x=1054.425$
 $y=1115.688$

N070
 $x=1107.719$
 $y=1115.168$

合計面積 $1413.13 + 1661.695 + 248 + 1.41 + 5.08 = 3083.80 \text{ m}^2$
 $(3083.80 \times 0.3025 = 932.84 \text{ 坪}) = 932.84 \text{ 坪}$
 $2.54 + 1.85 + 2.29 + 1.91 = 8.59 \text{ m}^2$
 $(8.59 \times 0.3025 = 2.59 \text{ 坪}) = 2.59 \text{ 坪}$
 $3075.21 \text{ m}^2 \times 0.3025 = 930.24 \text{ 坪}$

$x=1000$
 $y=1.200$

この図面等は、土地区画整理事業に関する参考資料として提供しています。
 ○図面等は換地処分時のものであり、現在の状況とは異なる場合があります。
 ○図面等によって、境界等が確定されるものではありません。