



長	係	長	測量士

確定面積平面圖 $S = \frac{1}{609}$






ブロック番号 荒田 326号
(分 筆 前)

新地名 町 丁目
年 月 日

この図面等は、土地区画整理事業に関する参考資料として提供しています。
○図面等は換地処分時のものであり、現在の状況とは異なる場合があります。
○図面等によって、境界等が確定されるものではありません。

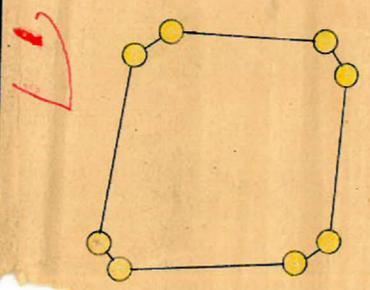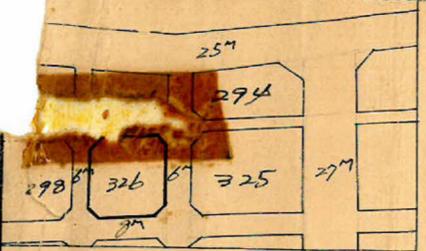


コヤト1杭0

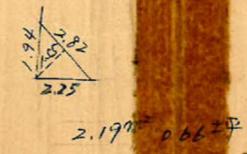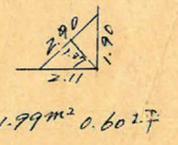
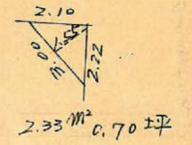
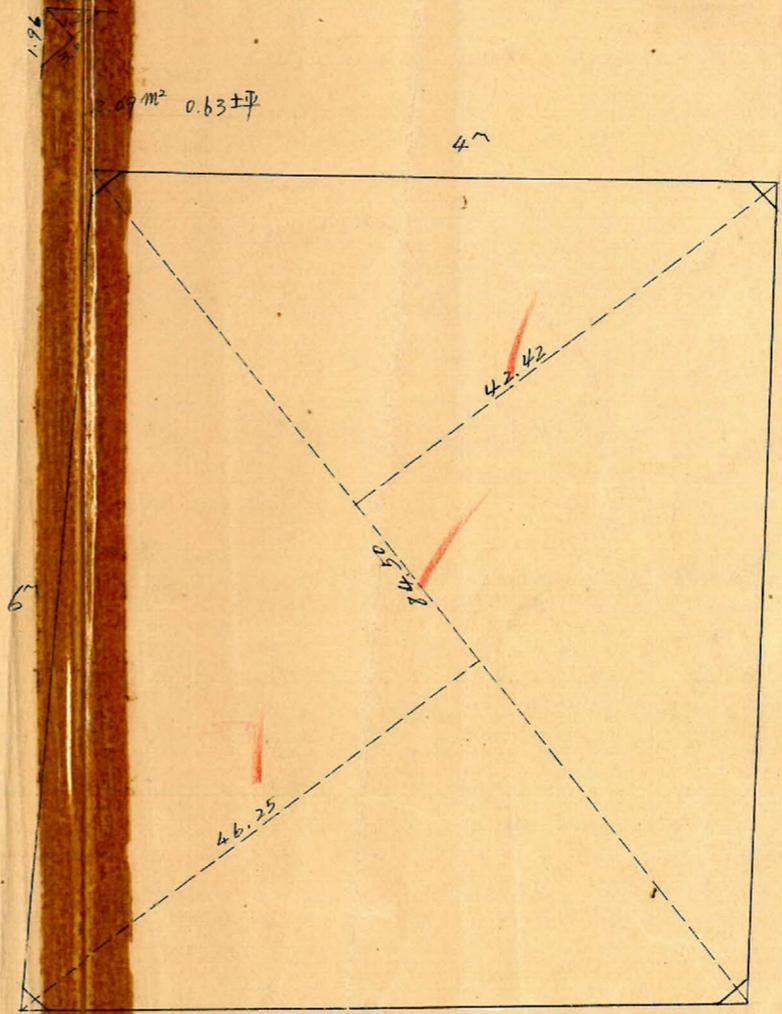
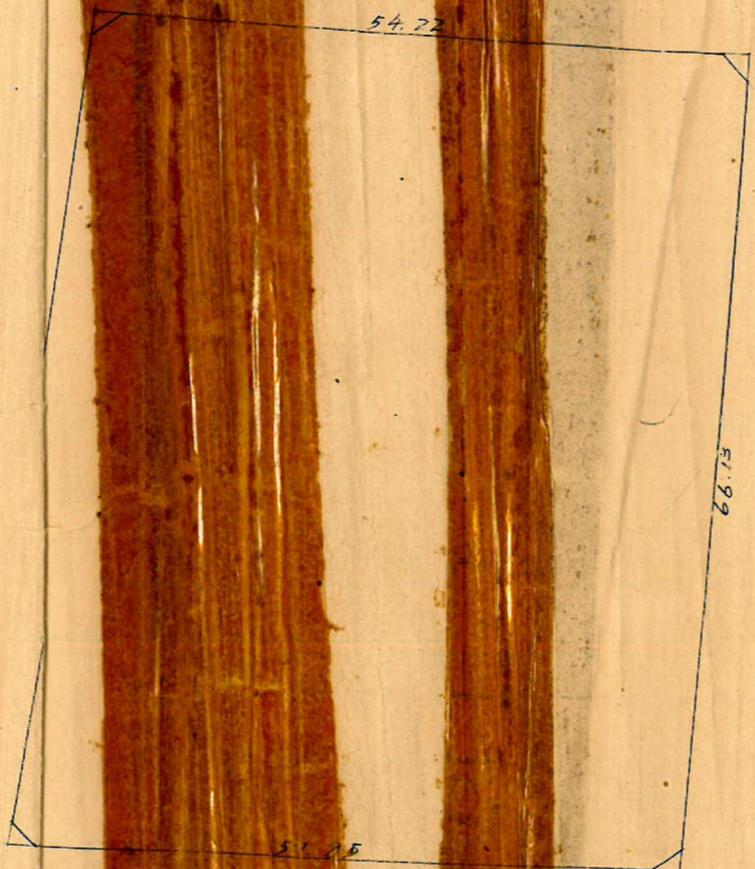


この図面等は、土地区画整理事業に関する参考資料として提供しています。
 ○図面等は換地処分時のものであり、現在の状況とは異なる場合があります。
 ○図面等によって、境界等が確定されるものではありません。

荒田 326 BL 縮尺 1/1000 トラバ-精度 1/2000

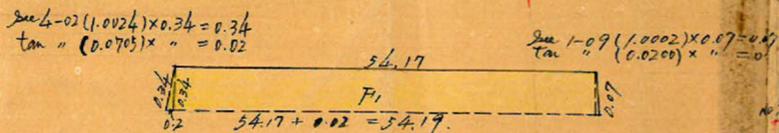

$F_1 = \frac{1}{2}(54.17 + 54.19) \times \frac{1}{2}(0.34 + 0.07) = 11.107 \text{ m}^2$

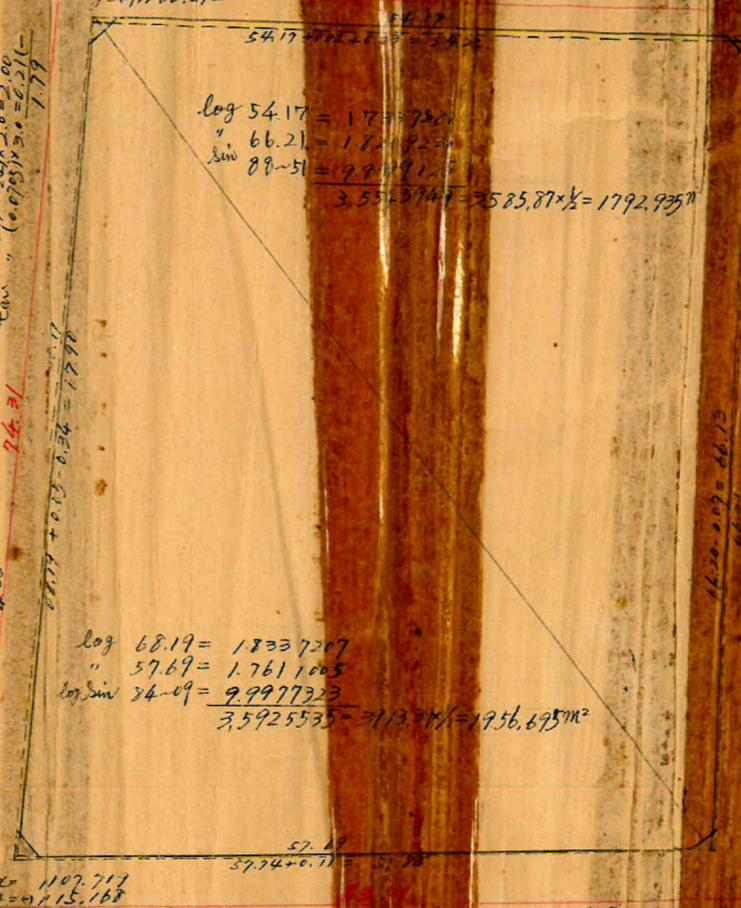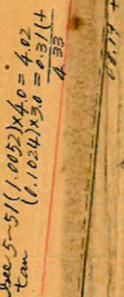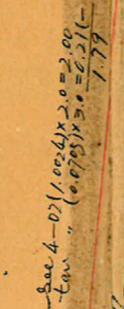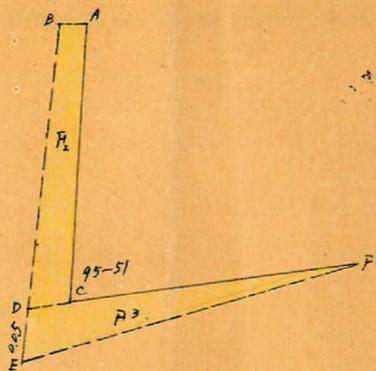

合計面積 $3749.63 + 2.714 + 3.636 + 1.435 - 11.107 = 3746.30 \text{ m}^2$
 剪除 " $8.60 \text{ m}^2 \times 100 = 860 \text{ m}^2$
 割込 " $3737.71 \text{ m}^2 \times 100 = 373771 \text{ m}^2$

+