


この図面等は、土地区画整理事業に関する参考資料として提供しています。
 ○図面等は換地処分時のものであり、現在の状況とは異なる場合があります。
 ○図面等によって、境界等が確定されるものではありません。

荒田 295ポツツ 縮尺 1/600

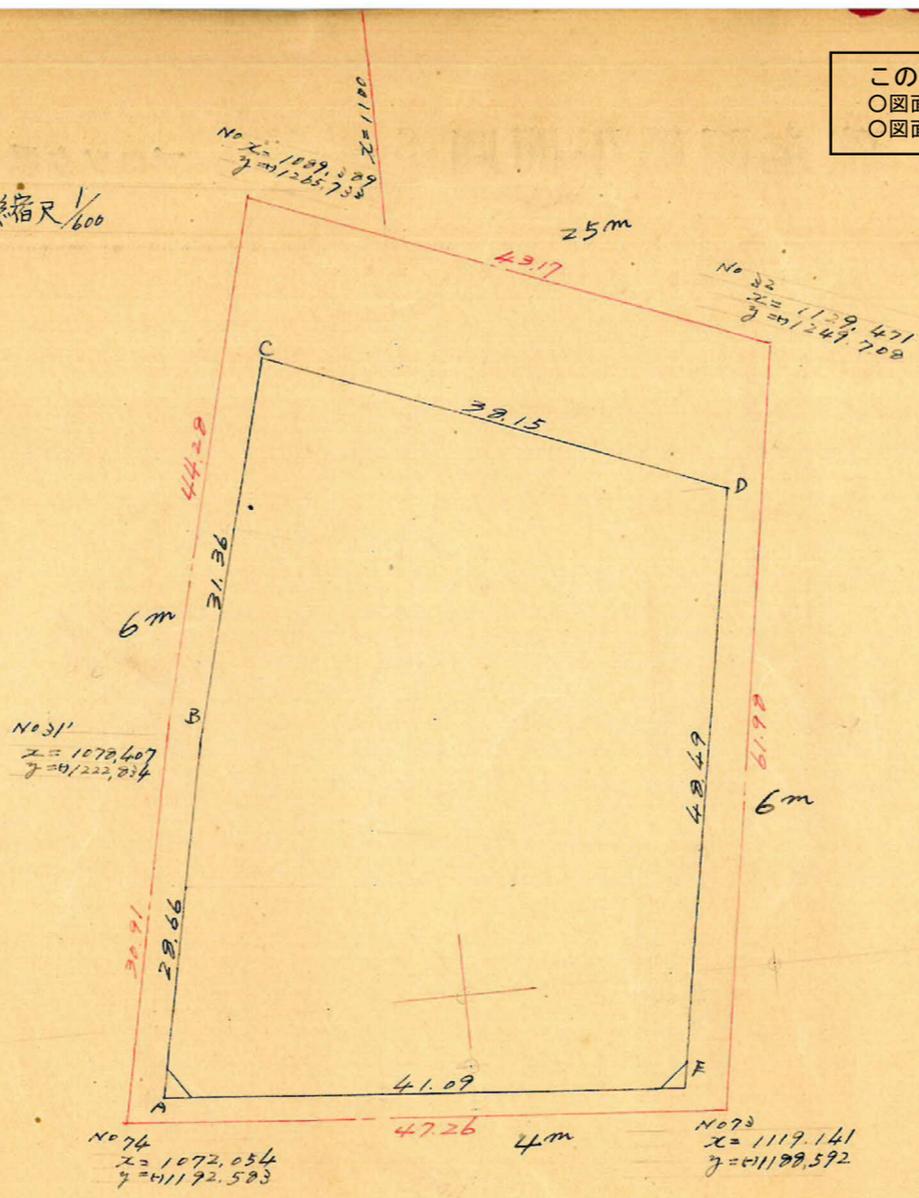

	1	2	3	4	5	6	1 × 6	3 × 4
	x	0x		y	0y			
A	1,075.459	+ 5.832		1,194.310	- 28.064			
B	1,081.291	+ 7.855	+ 13.687	1,222.374	- 30.361	- 58.425	- 63,174.427	- 16,730.633
C	1,089.146	+ 35.445	+ 43.300	1,252.735	+ 14.108	- 16.253	- 17,701.890	- 54,243.426
D	1,124.591	- 8.191	+ 27.254	1,238.627	+ 47.795	+ 61.903	+ 69,615.557	- 33,757.540
E	1,116.400	- 40.841	- 49.132	1,190.832	- 3.478	+ 44.317	+ 49,475.499	+ 58,507.958
A	1,075.459	+ 5.832	- 35.109	1,194.310	- 28.064	- 31.542	- 33,922.128	+ 41,931.030
							- 116,798.445	+ 100,438.988
							+ 119,091.056	- 104,731.599
							+ 4,292.611	- 4,292.611

合計面積
 剪除 "
 割込 "

$2,146.31 \text{ m}^2 (\times 0.3025 = 649.25 \text{ 坪}) = 649.24 \text{ 坪}$
 $2.58 + 2.03 = 4.61 \text{ " } (\times \text{ " } = 1.39 \text{ "}) = 1.39 \text{ "}$
 $= 647.85 \text{ "}$

25m