
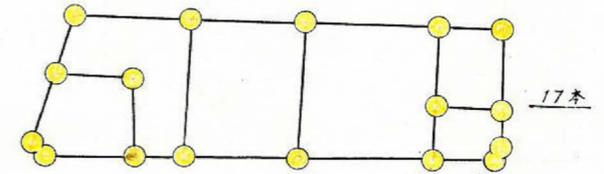


課長	係長	測量士	係

(分筆前)
 確定面積平面図 $S = \frac{1}{600}$

ブロック番号 中郡 10号

新地名 町 丁目
 年 月 日

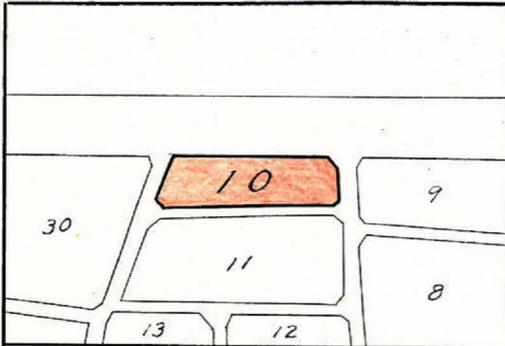


$$S = 4.11$$

$$A = \sqrt{4.11 \times 1.09 \times 1.55 \times 1.07}$$

$$= \sqrt{10.1555}$$

$$= 3.18$$

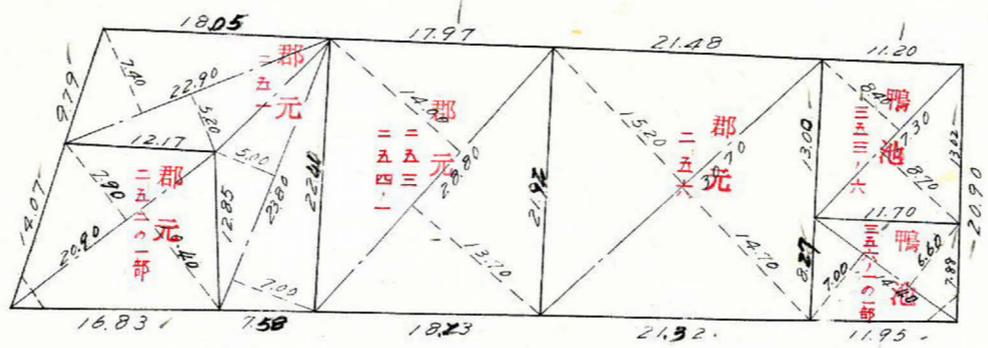

$$S = 3.645$$



$$A = \sqrt{3.645 \times 4.625 \times 1.395 \times 4.25}$$

$$= \sqrt{5.1642}$$

$$= 2.27$$

この図面等は、土地区画整理事業に関する参考資料として提供しています。
 ○図面等は換地処分時のものであり、現在の状況とは異なる場合があります。
 ○図面等によって、境界等が確定されるものではありません。

1340
1280

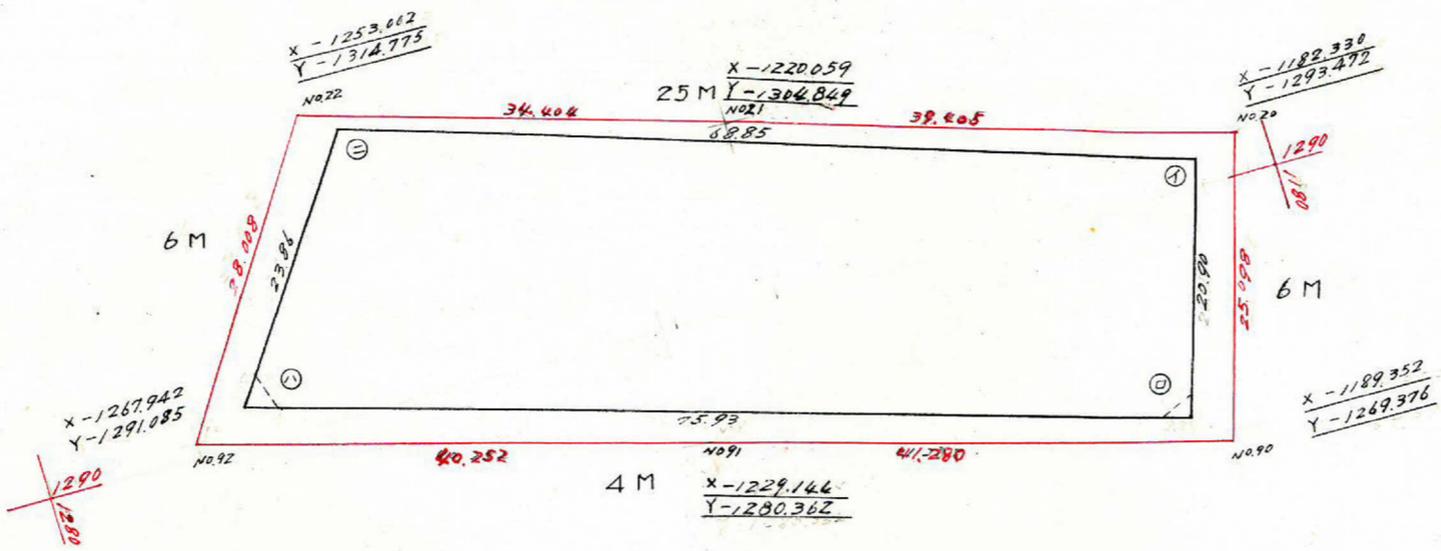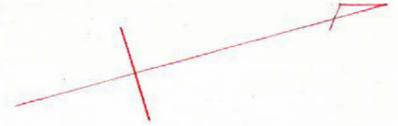

測点	1	2	3	4	5	6	1 x 6	3 x 4
i	-1185.883			-1292.043				
∇	-1191.668	- 5.785		-1271.946	+ 20.097			
∩	-1264.803	- 73.135	- 78.920	-1271.946	- 20.497	- 0.400	+ 476.667	+ 100381.978
≡	-1251.619	+ 13.184	- 59.951	-1292.443	- 19.897	- 40.394	+ 51090.452	+ 77483.250
	(-1185.883)	+ 65.736	+ 78.920	-1312.340	+ 20.297	+ 0.400	- 500.648	- 103569.873
		(-5.785)	+ 59.951	(-1292.043)	(+20.097)	+ 40.394	- 47902.558	- 77459.270
							3163.913	3163.915

合計面積 $3163.914 \times \frac{1}{2} = 1581.957 \text{ m}^2 \times 0.3025 = 478.54 \text{ 坪}$
 切除面積 5.459 m^2
 割込面積 $1581.957 - 5.459 = 1576.498 \text{ m}^2 \times 0.3025 = 476.89 \text{ 坪}$

この図面等は、土地区画整理事業に関する参考資料として提供しています。
 ○図面等は換地処分時のものであり、現在の状況とは異なる場合があります。
 ○図面等によって、境界等が確定されるものではありません。