

課長	係長	測量士	係

(分筆前) 確定面積平面図 $S = \frac{1}{600}$

ブロック番号 中郡 15号

新地名 町 丁目
年 月 日




$$S = 3675$$


$$A = \sqrt{3675 \times 0.715 \times 1.675 \times 1.205}$$

$$= \sqrt{5.173217}$$

$$= 2.27 \text{ m}^2$$

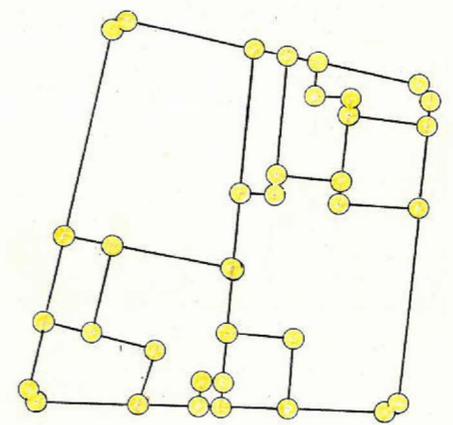

35本

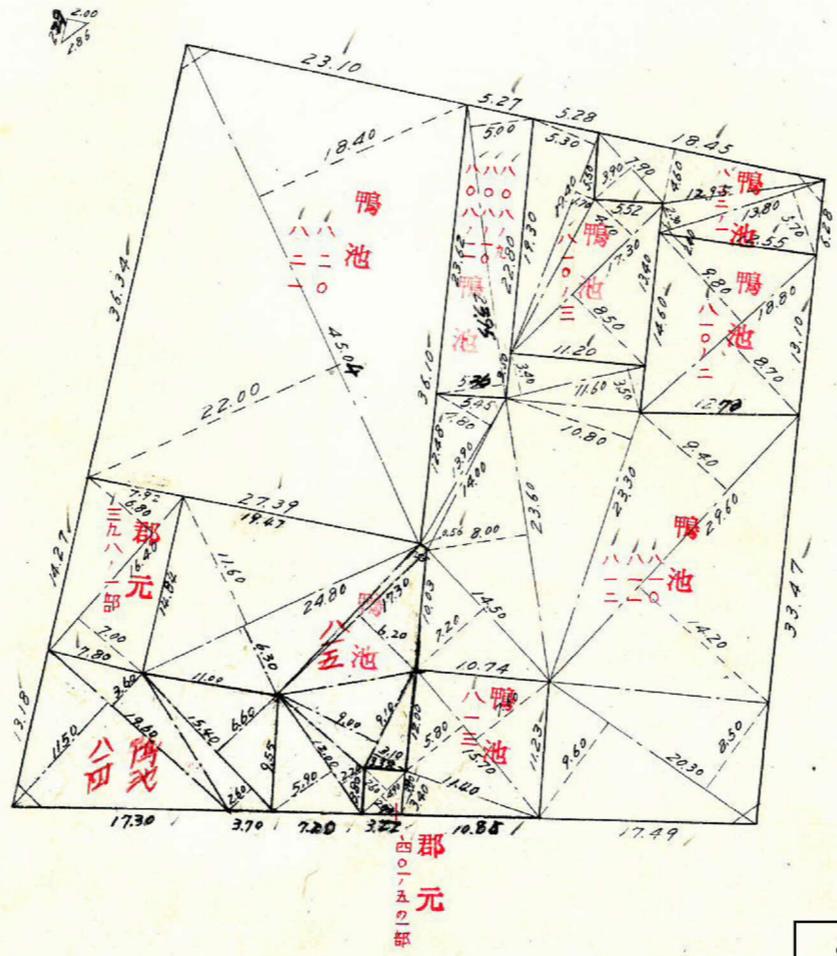

$$S = 3545$$

$$A = \sqrt{3545 \times 0.545 \times 1.425 \times 1.575}$$

$$= \sqrt{14.3362}$$

$$= 2.08 \text{ m}^2$$

$$S = 3385$$

$$A = \sqrt{3385 \times 0.725 \times 1.295 \times 1.365}$$

$$= \sqrt{14.3381}$$

$$= 2.08 \text{ m}^2$$

$$S = 2985$$


$$A = \sqrt{2985 \times 0.435 \times 1.185 \times 1.345}$$

$$= \sqrt{12.1647}$$

$$= 1.47 \text{ m}^2$$

この図面等は、土地区画整理事業に関する参考資料として提供しています。
 ○図面等は換地処分時のものであり、現在の状況とは異なる場合があります。
 ○図面等によって、境界等が確定されるものではありません。

この図面等は、土地区画整理事業に関する参考資料として提供しています。
 ○図面等は換地処分時のものであり、現在の状況とは異なる場合があります。
 ○図面等によって、境界等が確定されるものではありません。

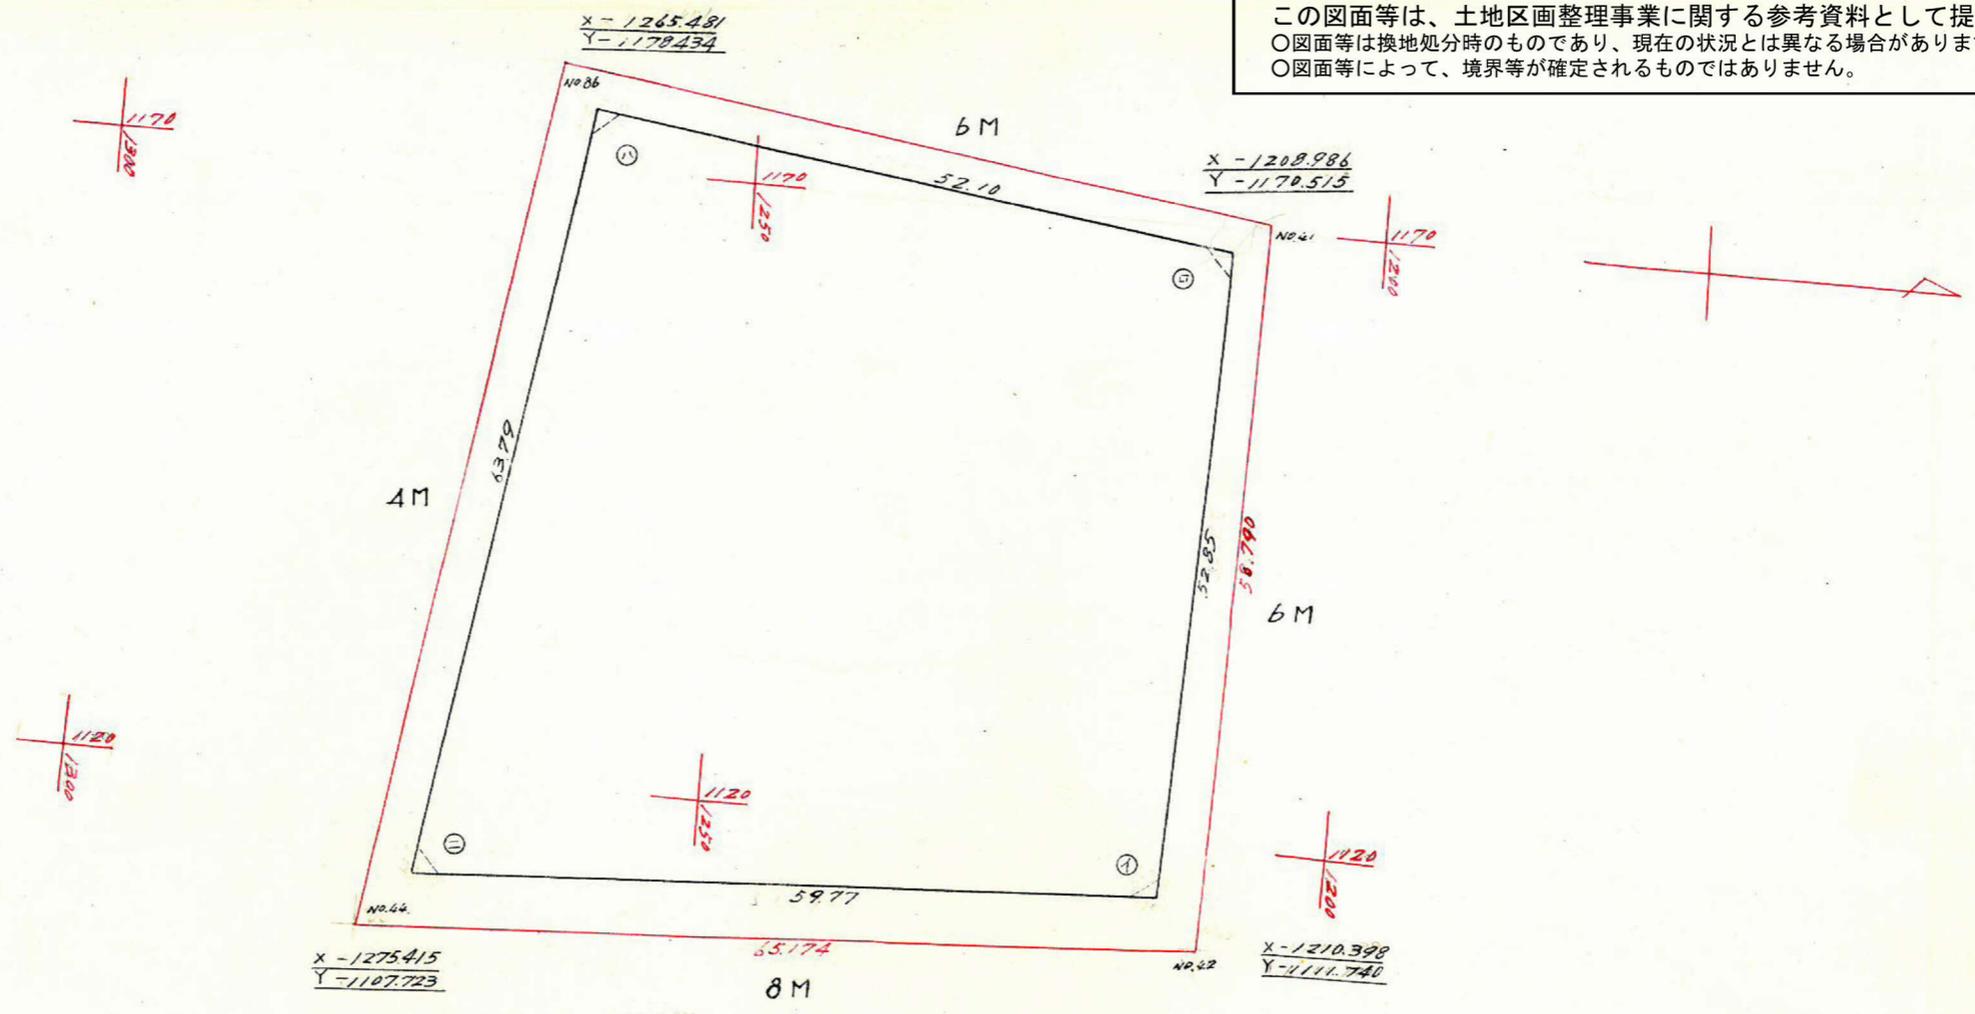

測点	1	2	3	4	5	6	1 x 6	3 x 4
1	-1213.222	- 59.611		-1115.186	+ 3.488			
2	-1272.833	+ 9.042	- 50.569	-1111.698	- 63.177	- 59.689	+ 75974.129	+ 56217.456
3	-1263.791	+ 51.630	+ 60.672	-1174.875	+ 6.875	- 56.302	- 71153.961	- 71282.016
4	-1212.161	- 1.061	+ 30.569	-1168.200	+ 52.814	+ 59.689	- 72352.678	- 59064.592
5	(-1213.222)	(- 59.611)	- 60.672	-1115.186)	(+ 3.488)	+ 56.302	+ 68306.825	+ 67660.565
							6468.587	6468.587

合計面積 $6468.587 \times \frac{1}{2} = 3234.294 \text{ m}^2 \times 0.3025 = 978.37 \text{ 坪}$
 切捨面積 7.656 m^2
 測込面積 $3234.294 - 7.656 = 3226.638 \text{ m}^2 \times 0.3025 = 976.08 \text{ 坪}$