


課	長	係	長	測量士	係

(分 筆 前)  
**確定面積平面圖**  $S = \frac{1}{600}$

ブロック番号 **上 町** **98** 号

新地名 **町 丁目**  
 年 月 日

この図面等は、土地区画整理事業に関する参考資料として提供しています。  
 ○図面等は換地処分時のものであり、現在の状況とは異なる場合があります。  
 ○図面等によって、境界等が確定されるものではありません。

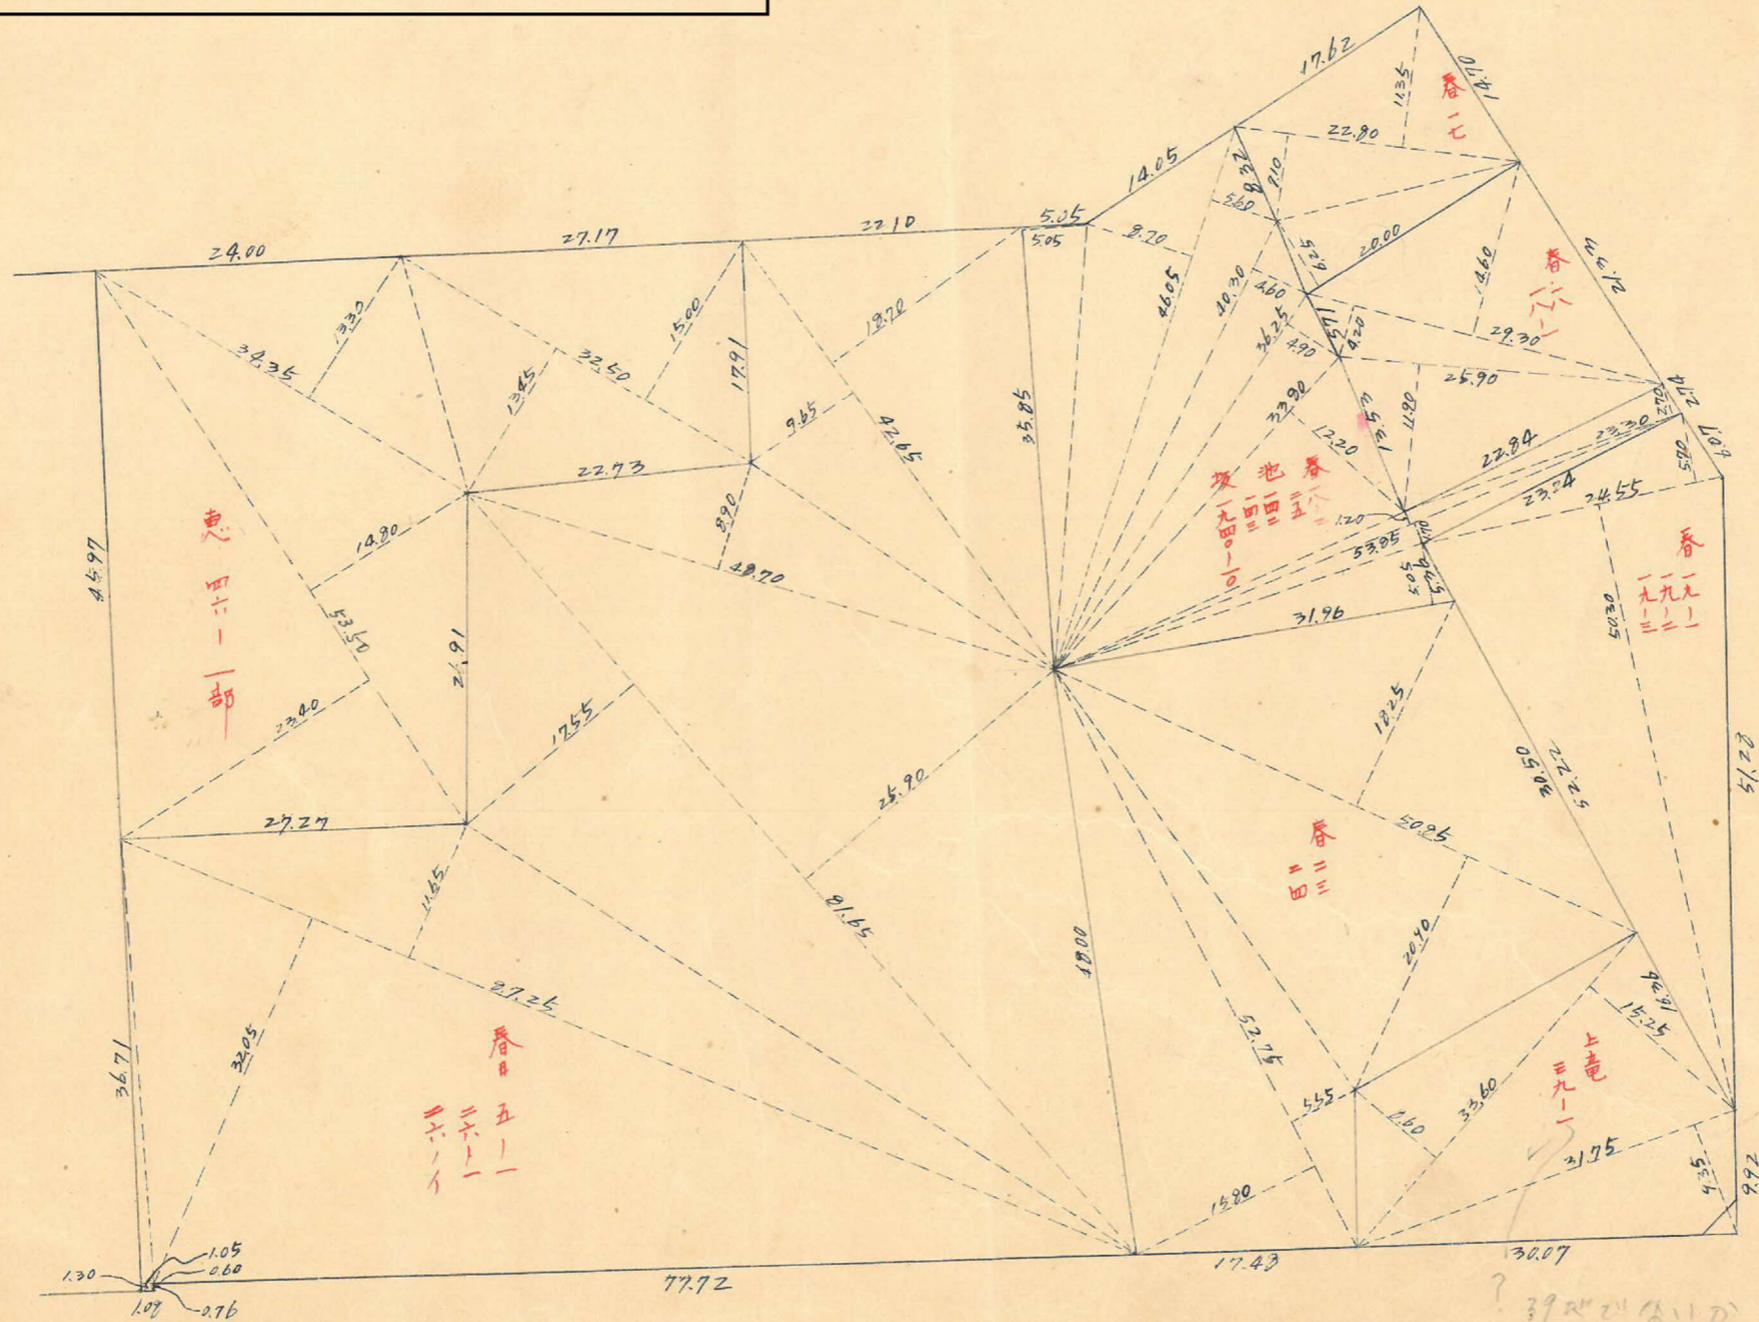

$3.90 \times 2.77 = 10.793$   
 $3.76 \times 2.77 = 10.4152$   
 $2.77$


? 39.24 (21.11)

課長	係長	測量士	係


(分 筆 前)  
 確定面積平面圖  $S = \frac{1}{600}$

ブロック番号 上 所 99 号


新地名 \_\_\_\_\_ 町 \_\_\_\_\_ 丁目 \_\_\_\_\_  
 年 \_\_\_\_\_ 月 \_\_\_\_\_ 日

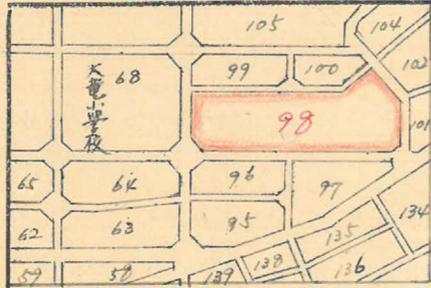

この図面等は、土地区画整理事業に関する参考資料として提供しています。  
 ○図面等は換地処分時のものであり、現在の状況とは異なる場合があります。  
 ○図面等によって、境界等が確定されるものではありません。

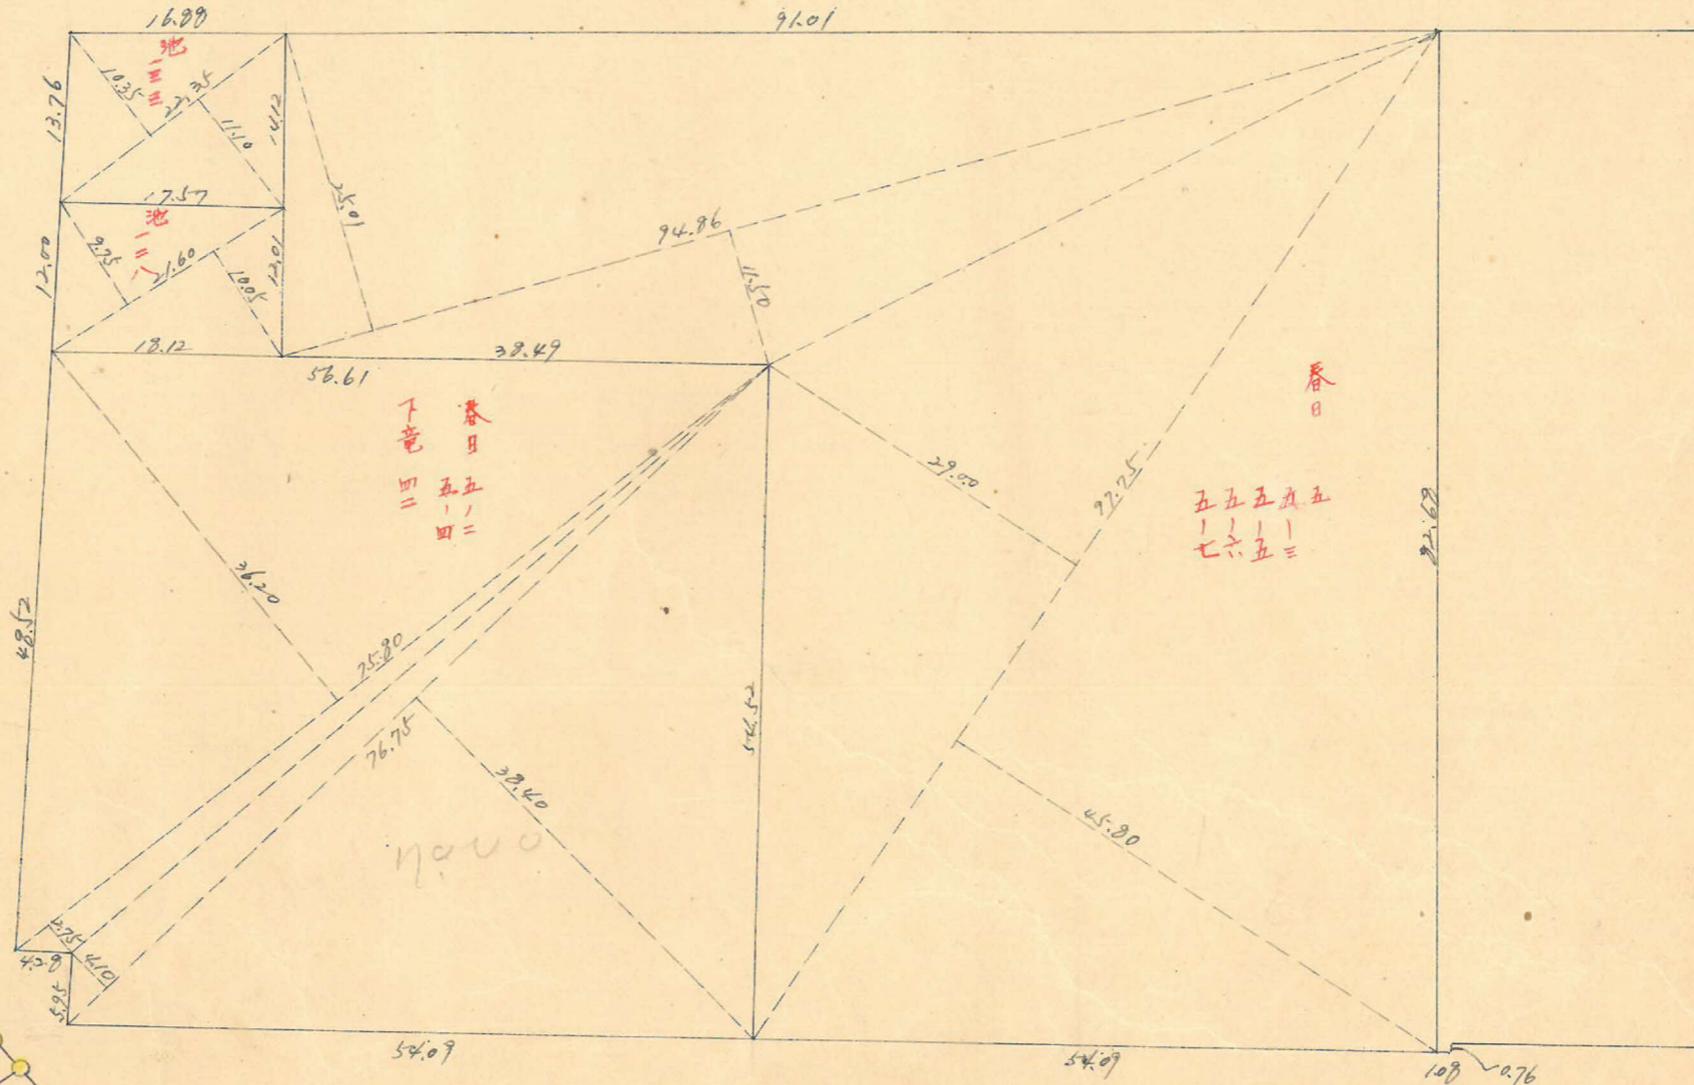

口7/12 杭43

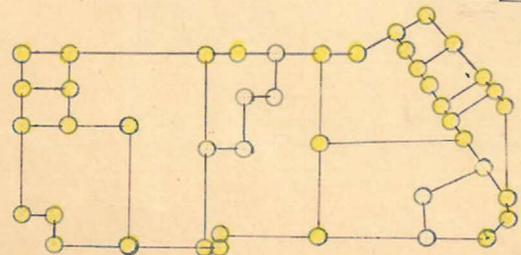

上町 98 フロック  
トナー精度

縮尺 1/600

$x=7700$

6m

6m

No. 94  $x=5349.066$   
 $y=651.186$

75.047

B

54.32

No. 95  $x=5351.648$   
 $y=726.187$

39.337

31.67

No. 82  $x=5372.007$   
 $y=758.673$

D

44.82

50.143



No. 83  $x=5327.261$   
 $y=734.286$

E

52.75

69.170

$x=5300$

F

9.92

77.92

H

47.55

G

123.613

No. 70  $x=5258.521$   
 $y=667.505$

11m

$x=700$

$x=5300$


この図面等は、土地区画整理事業に関する参考資料として提供しています。  
○図面等は換地処分時のものであり、現在の状況とは異なる場合があります。  
○図面等によって、境界等が確定されるものではありません。

この図面等は、土地区画整理事業に関する参考資料として提供しています。  
 ○図面等は換地処分時のものであり、現在の状況とは異なる場合があります。  
 ○図面等によって、境界等が確定されるものではありません。

$y=600$

$x=5345.922$   
 $x0.92 \quad y=534.150$

$x0.94 \quad x=5347.066$   
 $y=651.186$

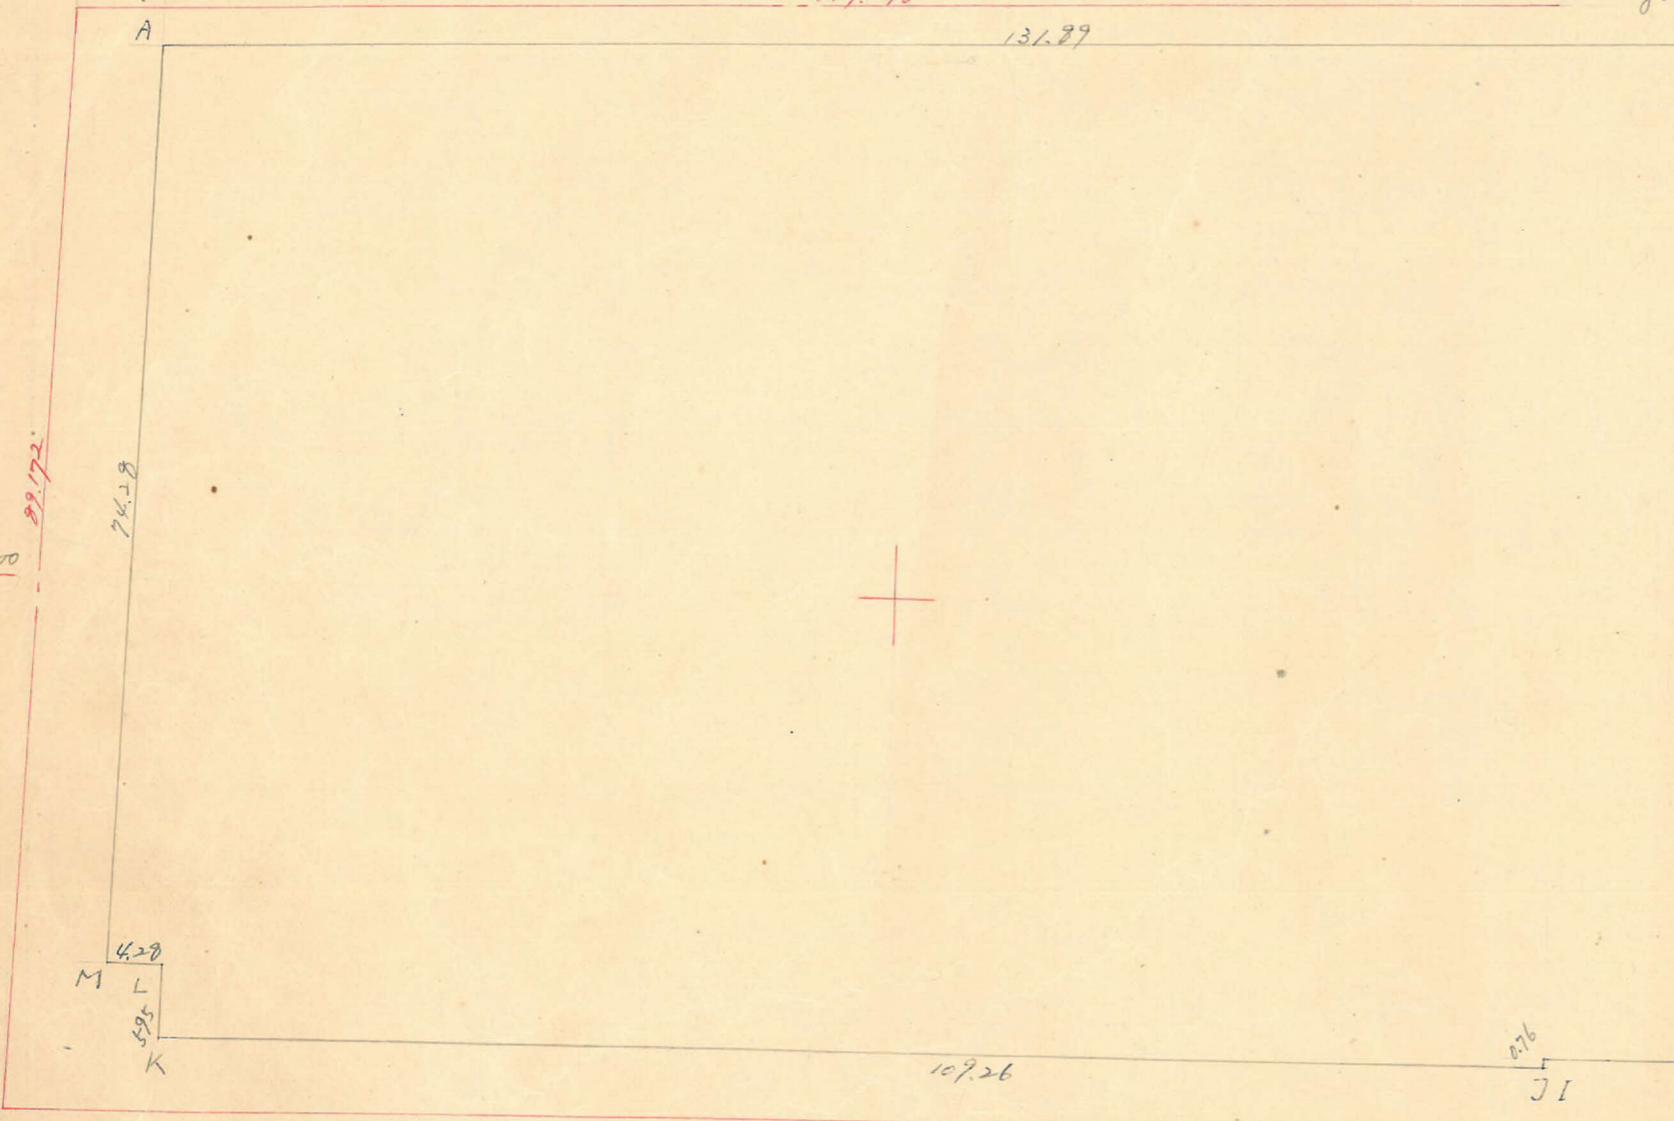

117.078  
 131.29

130.451

5300

89.172

74.28

4.28

5.95

M

L

K

$x0.91 \quad x=5256.803$   
 $y=531.065$

0.76  
 J

合計面積  $19677.06 \text{ m}^2 \times (0.3025 = 5952.31 \text{ 坪}) = 5952.24 \text{ 坪}$   
 割除面積  $3.76 \text{ m}^2 \times (0.3025 = 1.13 \text{ 坪}) = 1.13 \text{ 坪}$   
 割除  $5951.11 \text{ 坪}$

$y=600$

測点	$x$	$4x$	$4y$	$4y+4ym$	倍面積	倍面積
A	5343.166	+ 2397	-13.837	-186.123	-3702.0812	-995.55.5698
B	5346.763	-1905	-54.286	-81.098	-13639.8224	-433.766.2775
C	5348.668	-16763	-26.212	-50.188	+1643.0161	-269.284.7679
D	5365.521	+38264	-23.276	-23.553	+69605.6852	-125.472.8841
E	5327.257	+51280	-0.177	-0.246	+47525.2894	-1297.8903
F	5275.977	+9922	-0.069	+47470	+8445.3072	+249779.6309
G	5266.055	+0.939	+47.539	+125.258	+1827.2164	+659497.8799
H	5265.116	+0.879	+77.719	+77.713	+1071.1144	+409099.6500
I	5264.237	+0.768	-0.006	+109.254	+843.4614	+575055.5884
J	5263.474	+0.530	+109.260	+109.209	-2942.3478	+574755.5884
K	5262.944	-5.948	-0.052	+4.225	-3246.2362	+22261.0687
L	5262.892	-0.029	+4.277	+2.177	-40025.0973	+11048.9273
M	5262.921	-74.245	-2.180	-136.017	-42114.3902	-716085.0778
A	5343.166	-77.842		+39354.1140	-39354.1140	

$\frac{1}{2} = 19677.06 \text{ m}^2$

52500

$x0.90 \quad x=5258.521$   
 $y=661.505$