
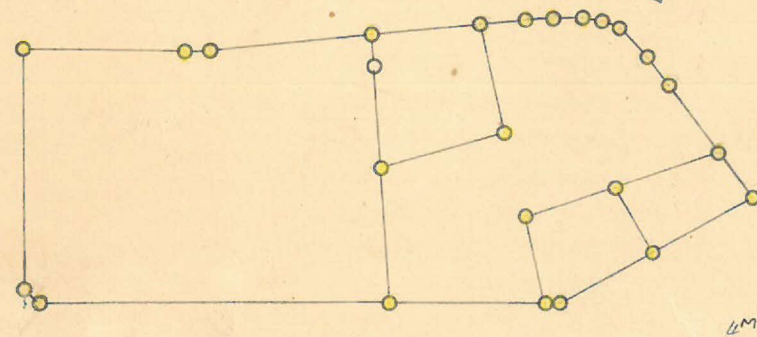
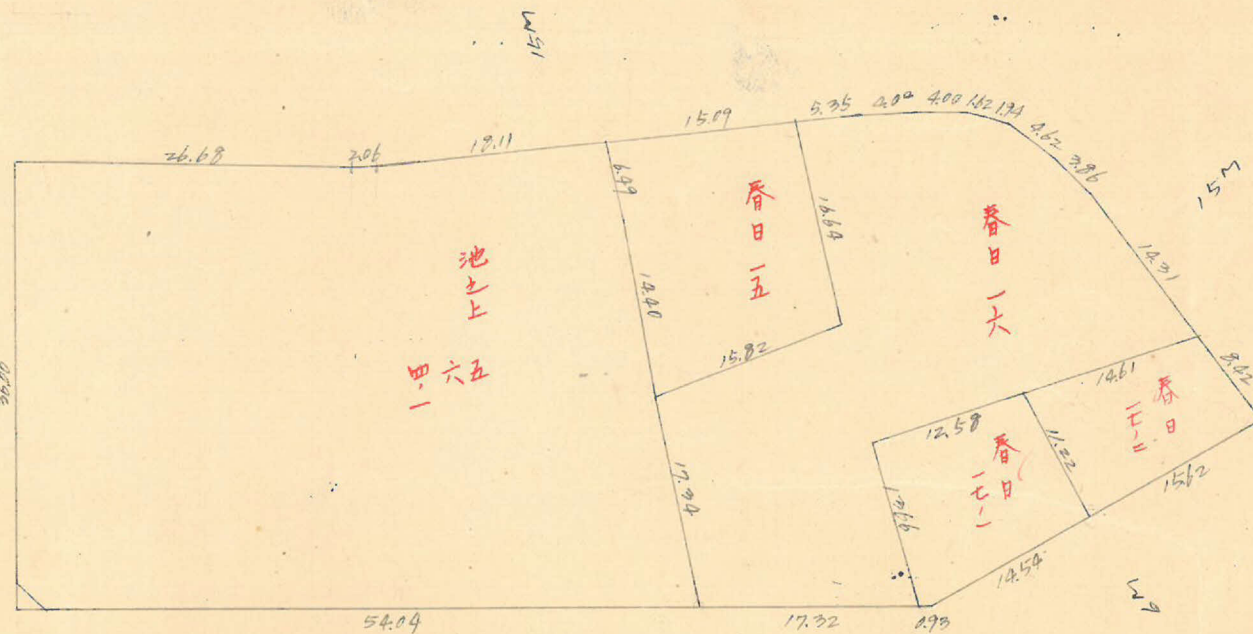


課長	係長	測量士	係

(分 筆 前)
確定面積平面圖 $S = \frac{1}{600}$

ブロック番号 上町 100 号

新地名 町 丁目
年 月 日

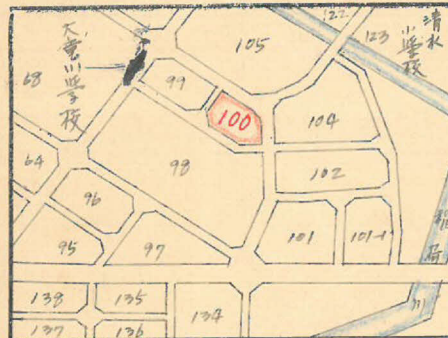


口外 杭 25

2.55 m² 1.77 坪

この図面等は、土地区画整理事業に関する参考資料として提供しています。
○図面等は換地処分時のものであり、現在の状況とは異なる場合があります。
○図面等によって、境界等が確定されるものではありません。

この図面等は、土地区画整理事業に関する参考資料として提供しています。
 ○図面等は換地処分時のものであり、現在の状況とは異なる場合があります。
 ○図面等によって、境界等が確定されるものではありません。

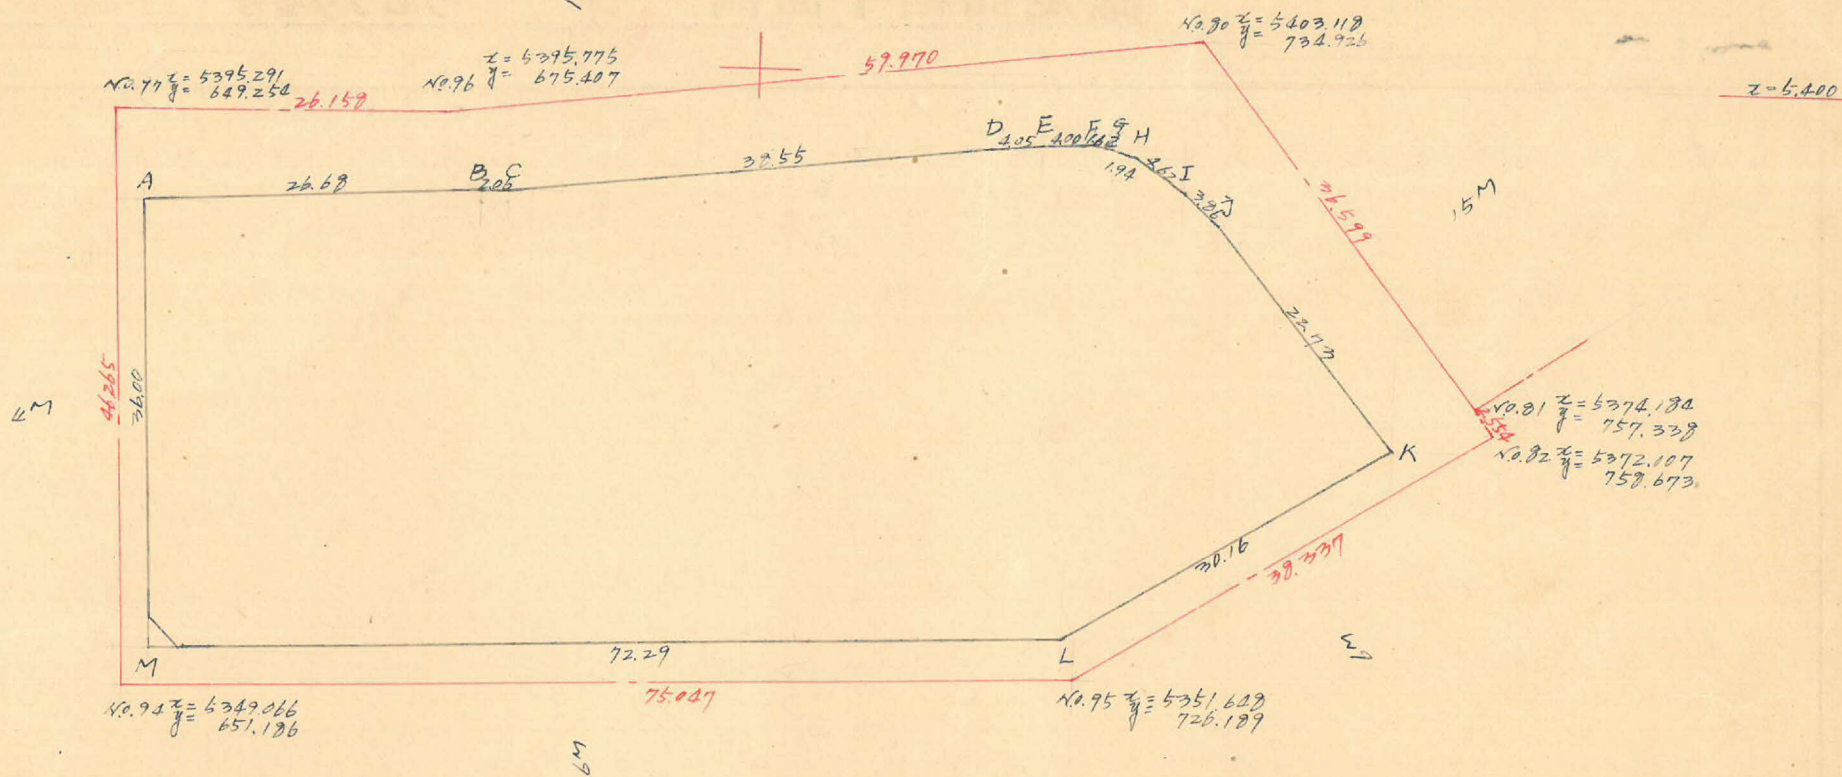

測点	X	ΔX	ΔX + ΔX ^前	Y	ΔY	ΔY + ΔY ^前	倍面積	倍面積
A	5327.783	-0.533		651.590	-26.674			
B	5328.516	-0.189	-0.722	678.264	-2.055	-28.729	-489.7066	-154806.6762
C	5328.705	-5.334	-5.523	680.319	-38.177	-40.232	-3757.4018	-216778.3796
D	5394.039	-0.377	-5.711	712.496	-4.037	-42.214	-4103.3307	-227703.9623
E	5394.416	-0.113	-0.490	722.533	-3.999	-8.036	-350.0412	-42349.5270
F	5394.529	+0.296	+0.183	726.532	-1.595	-5.594	+132.9554	-30176.9952
G	5394.233	+0.655	+0.951	728.127	-3.423	+692.4488	-18464.4596	
H	5393.578	+2.641	+3.296	729.955	-5.613	+2405.9217	-30274.1533	
I	5390.937	+2.583	+5.224	733.740	-2.870	-6.655	+3833.0578	-35876.6857
J	5388.354	+17.759	+20.342	736.610	-14.188	-17.058	+14984.1206	-91914.5425
K	5370.595	+16.009	+33.768	750.798	+25.555	+11.367	+25252.9469	+61047.5534
L	5350.586	+2.578	+18.587	725.243	+72.245	+97.800	+13480.0916	-1523678.5108
M	5352.008	-35.975	-33.397	652.998	+1.408	+73.653	-21208.1742	+394191.4452
A	5327.783	-0.533	-36.502	651.590	-26.674	-25.266	-23788.2477	-136132.7785
							+6580.6506	-6580.6505

合計面積 3290.33 m² (0.3025 = 995.32 坪) ÷ 995.30 坪
 剪除面積 2.55 m² (0.3025 = 0.77 坪) = 0.77 坪
 割上面積 994.53 坪

1/2 = 3290.33 m²