


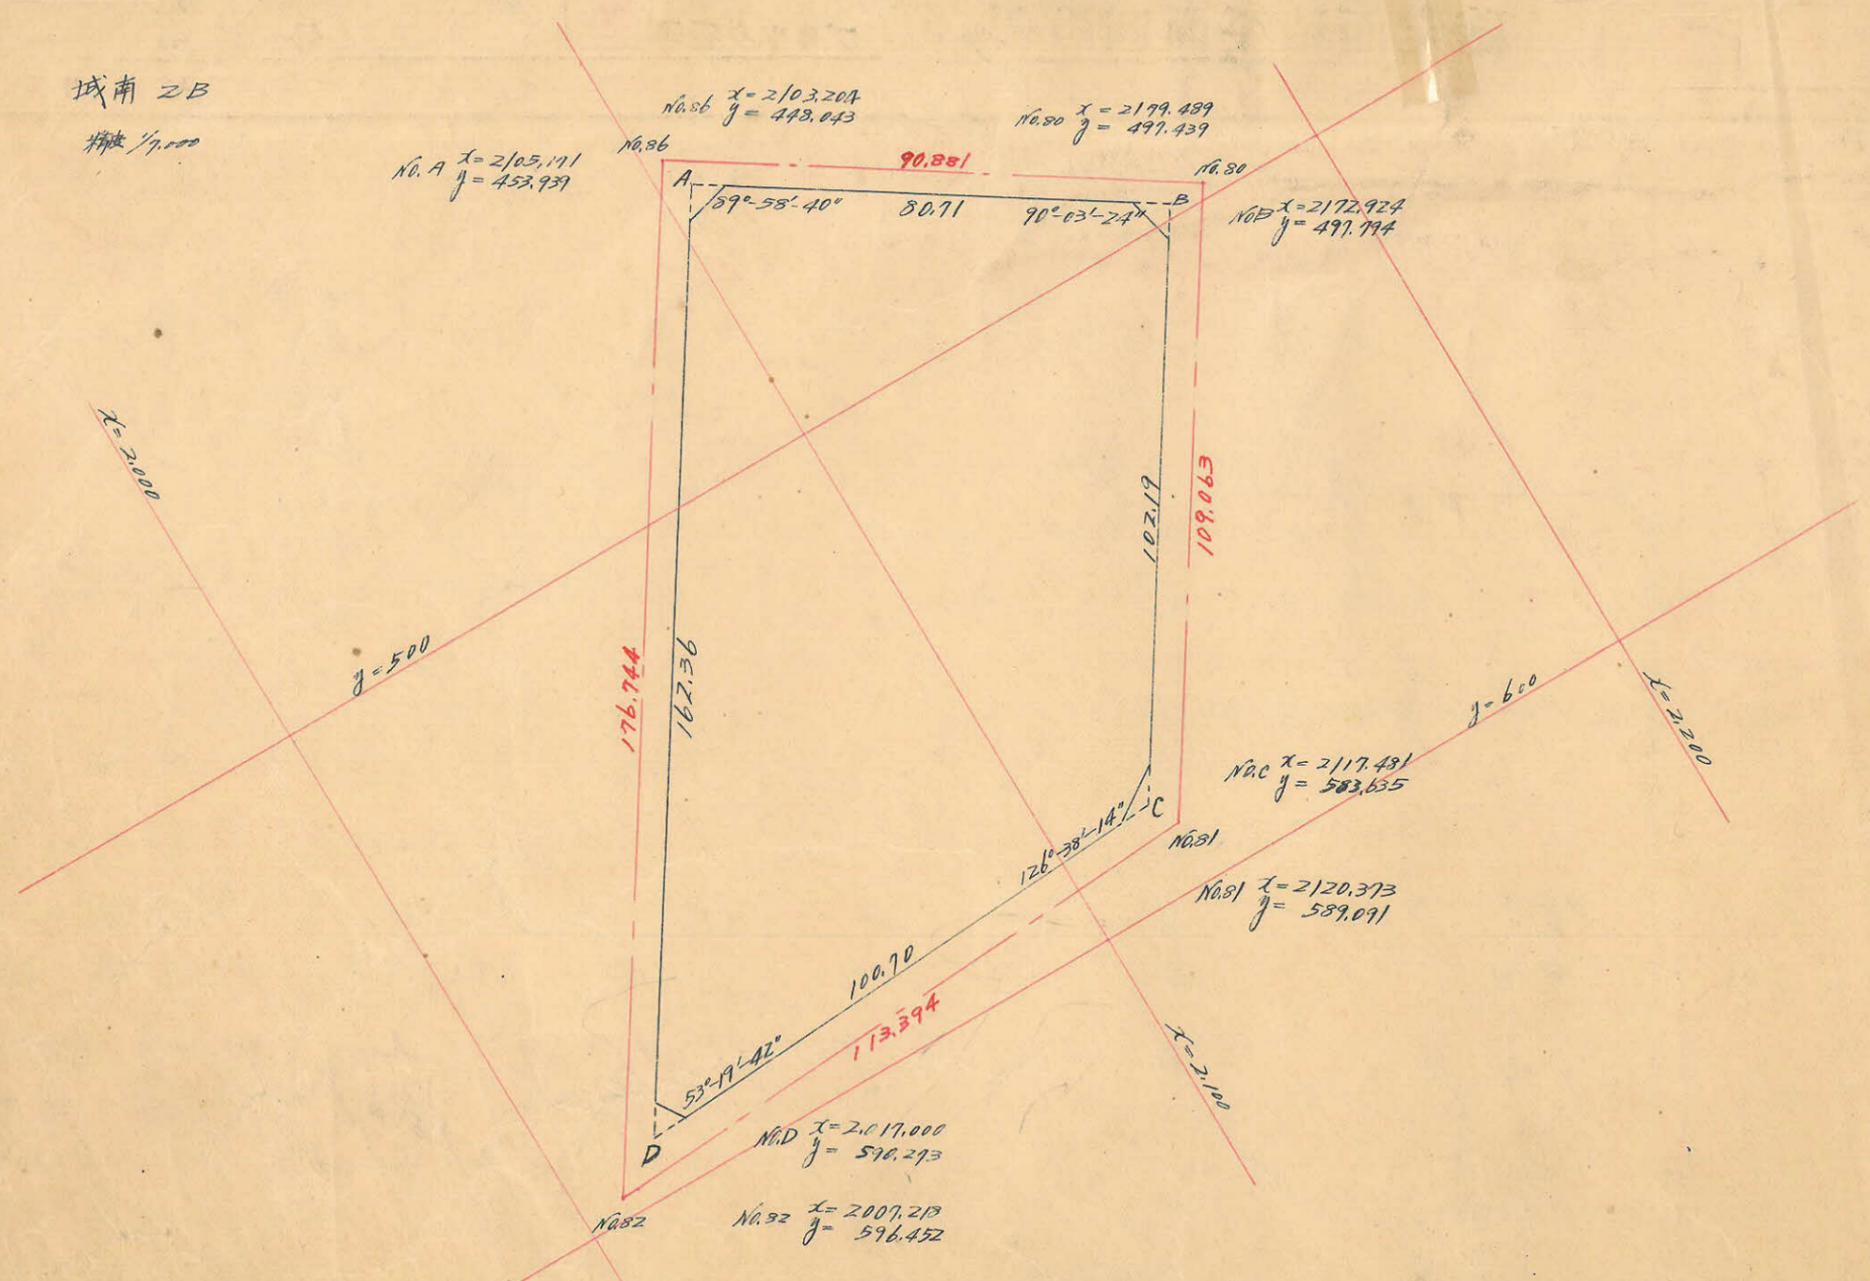

城南 ZB

縮尺 1/7,000



測点	距離	方位角	方位	cos	sin	東西緯距		合緯距	合経距	倍積距	倍面積
						N	S				
A	80.703	89°-59'	N 59°-59' E	0.0003	1.0000	0.023		80.711	+ 0.023	+ 80.711	80.711 + 1.356
B	102.189	90°-03'	S 0°-04' E	0.9999	0.0012		102.200	0.119	- 102.197	+ 80.530	161.541 - 16509.490
C	100.700	126°-38'	S 53°-18' W	0.5976	0.8018		60.177	80.736	- 162.354	+ 0.074	80.924 - 4869.763
D	162.361	53°-20'	N 0°-02' W	0.9999	0.0006	162.354		0.094		0.094	+ 15.261
										+	21362.136 × 1/2 = 10681.068 m²

合計面積 10,681.06 m<sup>2</sup>  
 算出面積 176.4 + 19.74 + 15.25 + 15.04 = 67.64 = ( " = 20.46 ) = 20.44  
 割込面積 = 3,210.43

この図面等は、土地区画整理事業に関する参考資料として提供しています。  
 ○図面等は換地処分時のものであり、現在の状況とは異なる場合があります。  
 ○図面等によって、境界等が確定されるものではありません。