


この図面等は、土地区画整理事業に関する参考資料として提供しています。
 ○図面等は換地処分時のものであり、現在の状況とは異なる場合があります。
 ○図面等によって、境界等が確定されるものではありません。

109 B
 1/7000 精度

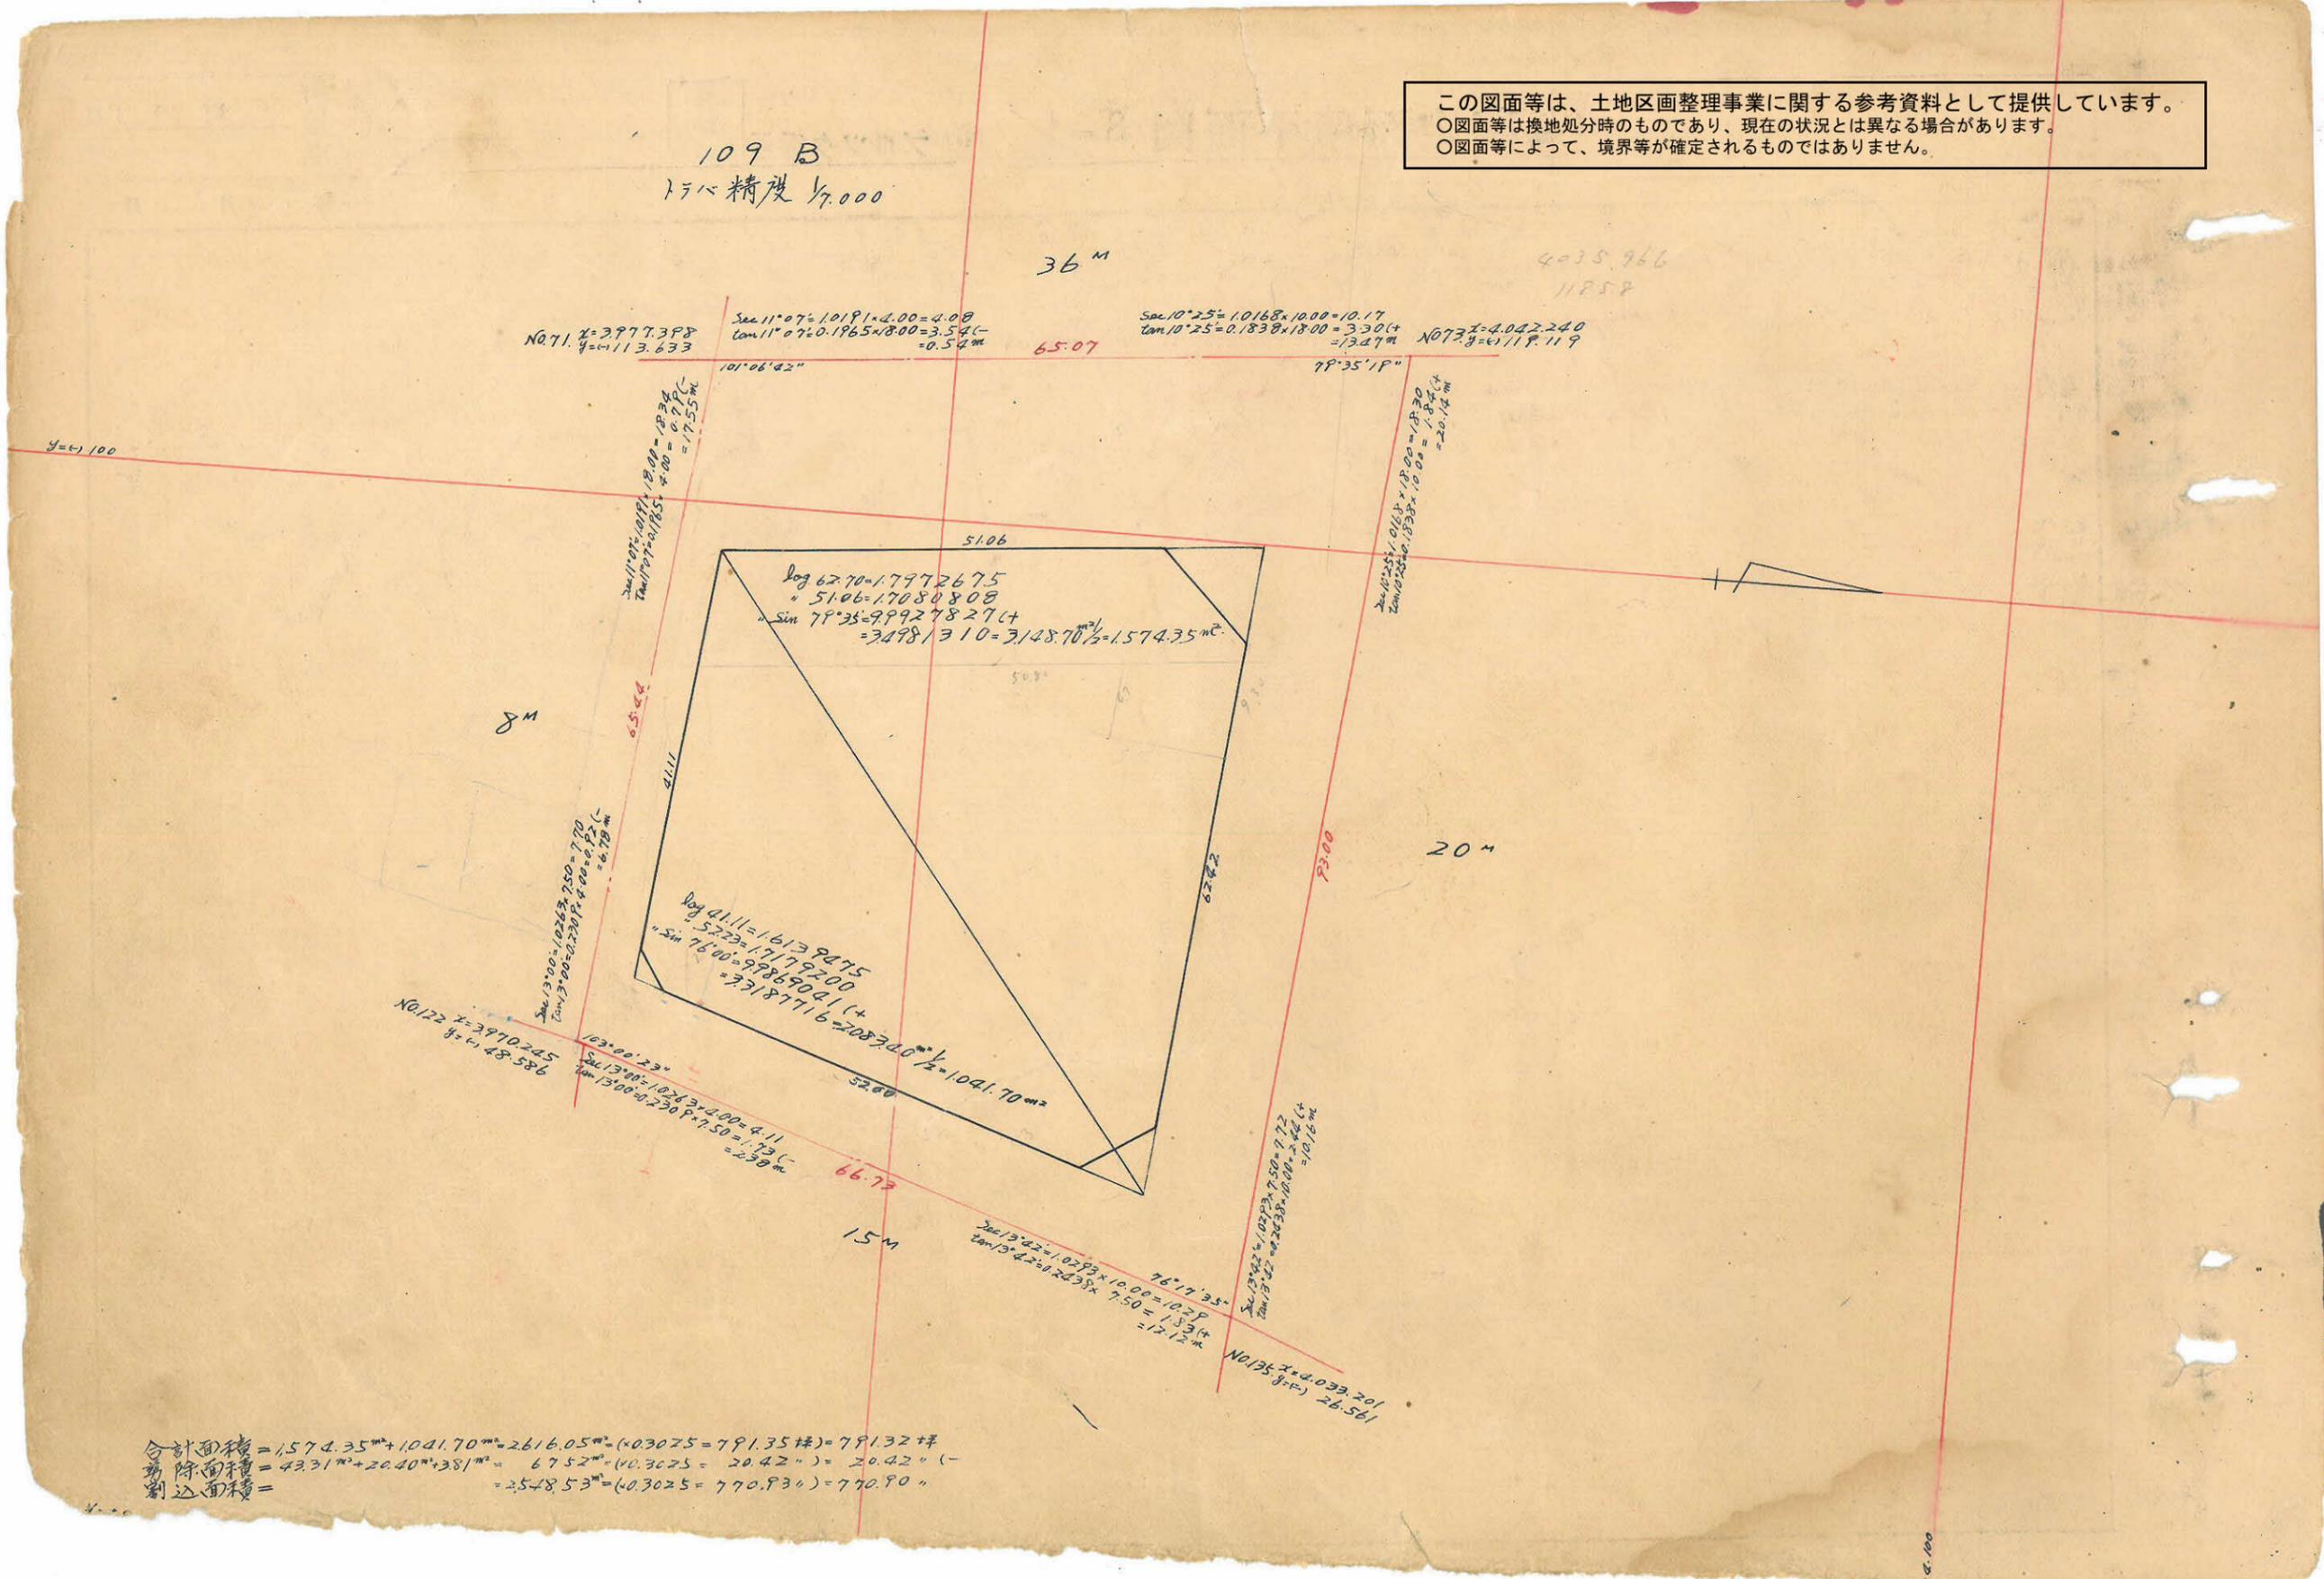

合計面積 = 1.574.35 m² + 1.041.70 m² = 2.616.05 m² (0.3025 = 791.35 坪) = 791.32 坪
 除面積 = 43.31 m² + 20.40 m² + 38.1 m² = 67.52 m² (0.3025 = 20.42 坪) = 20.42 坪
 割込面積 = 2.548.53 m² (0.3025 = 770.83 坪) = 770.90 坪