

課長	係長	測量士	係


# 確定面積平面図 S=1/500

ブロック番号


谷山屋

4号

新地名 町丁目  
小松原一丁目 5  
年月日

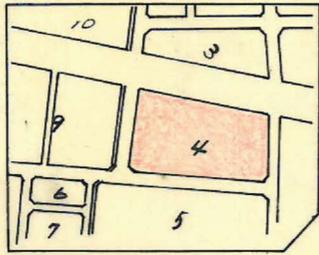

この図面等は、土地区画整理事業に関する参考資料として提供しています。  
 ○図面等は換地処分時のものであり、現在の状況とは異なる場合があります。  
 ○図面等によって、境界等が確定されるものではありません。

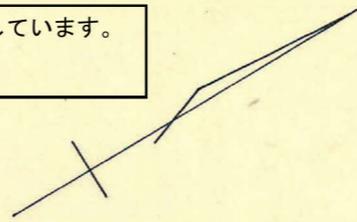



管理保吉永代利  
訂正申出 (S.4.13.8.22.11.15) 25M

6M

6M


6M

寸法保留地積修正  
の為修正 (S.7.28.11.15)

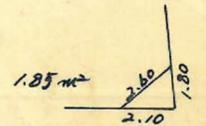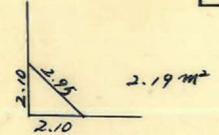


課長	係長	測量士	係


# 確定面積平面図 S= $\frac{1}{500}$ ブロック番号 谷 山 屋

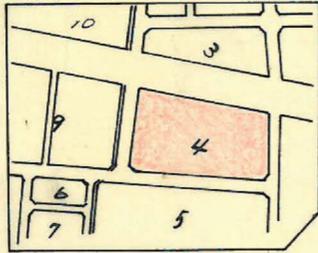

この図面等は、土地区画整理事業に関する参考資料として提供しています。  
 ○図面等は換地処分時のものであり、現在の状況とは異なる場合があります。  
 ○図面等によって、境界等が確定されるものではありません。

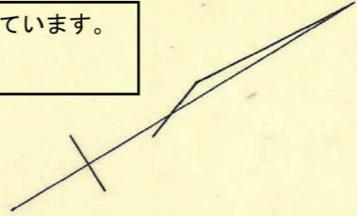

6M

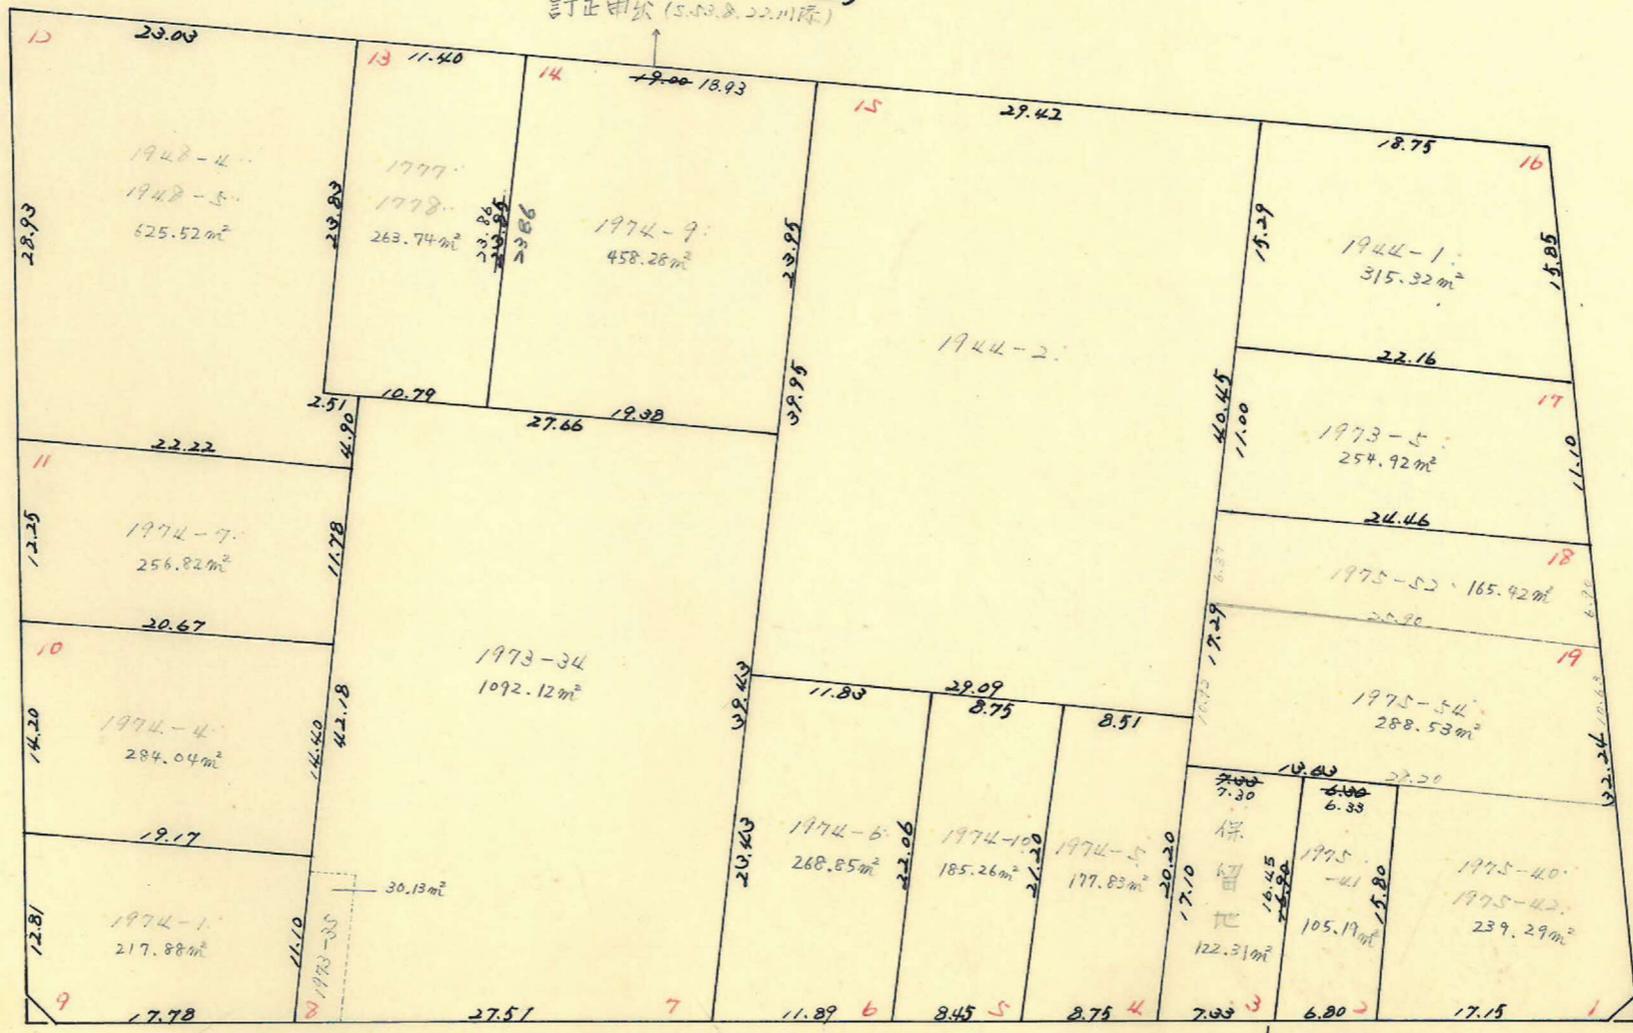

管理係吉永代利  
訂正申出 (S.53.8.22.川添)

寸法保留地積修正  
の為.修正(S7.28川添)

