

課長	係長	測量士	係

確定面積平面図 S=1/500


ブロック番号 谷 山
塩 屋

24 号

新地名 町 丁目
小松原一丁目 29
年 月 日

権利設定の為換地分割

24 BL

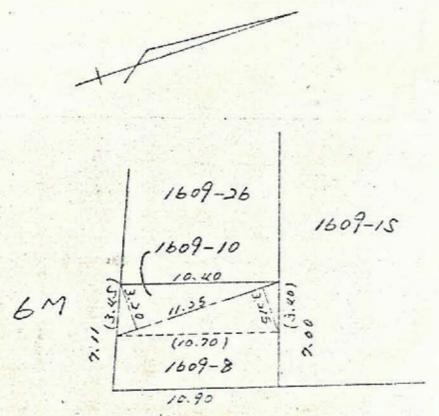

谷山塩屋町字松山


1609-10

$$\frac{1}{2} (3.20 + 3.515) \times 11.25 = 36.084375$$

$$36.08 \text{ m}^2$$


1609-8

$$74.94 - 36.08 = 38.86 \text{ m}^2$$

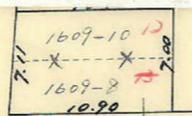


74.94 m²

12M

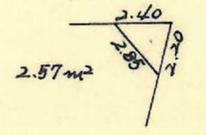

6M

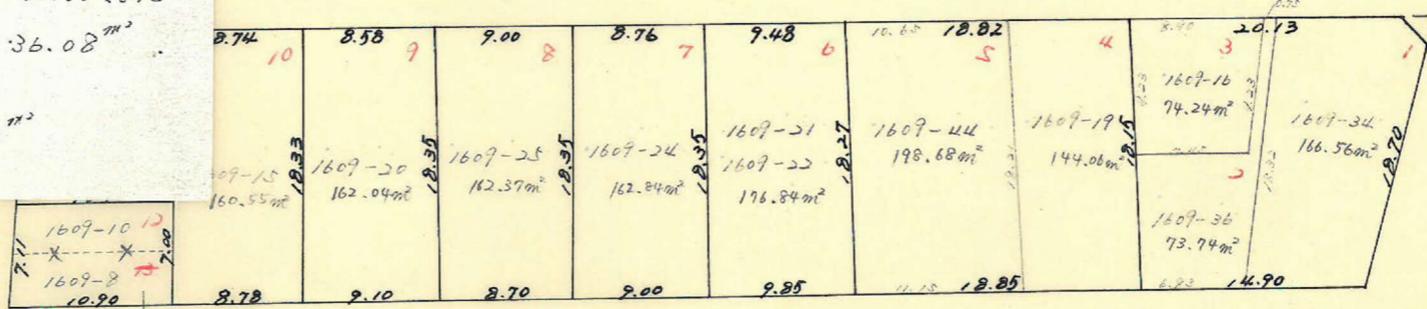




この図面等は、土地区画整理事業に関する参考資料として提供しています。
 ○図面等は換地処分時のものであり、現在の状況とは異なる場合があります。
 ○図面等によって、境界等が確定されるものではありません。

面積平面図 $S = \frac{1}{500}$

ブロック番号 谷塩 山屋


24 号

新地名 町 丁目
小松原一丁目 29
年 月 日

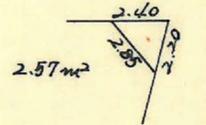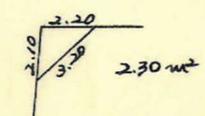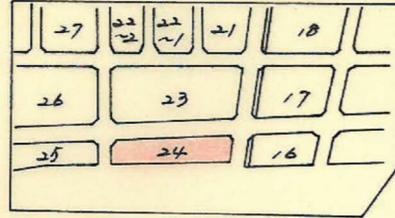

12M

6M

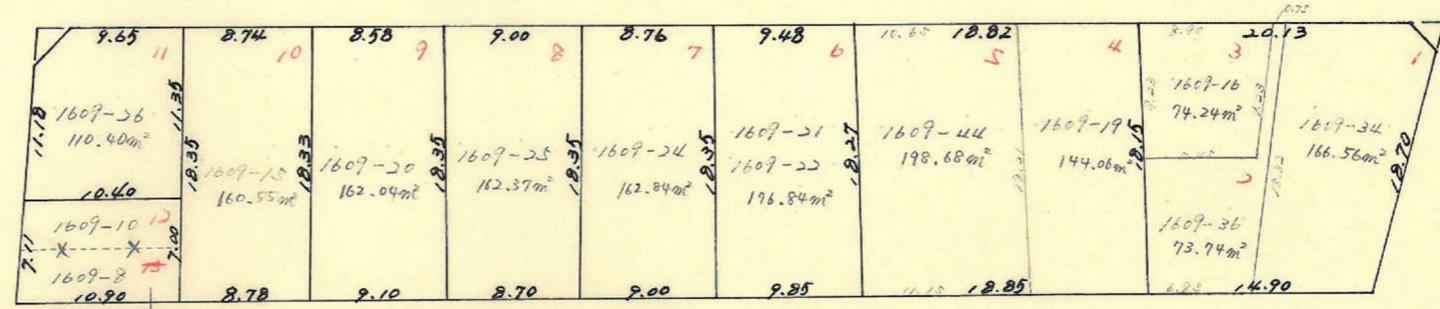

この図面等は、土地区画整理事業に関する参考資料として提供しています。
○図面等は換地処分時のものであり、現在の状況とは異なる場合があります。
○図面等によって、境界等が確定されるものではありません。