
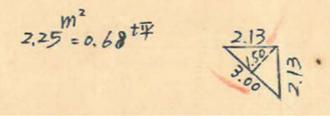
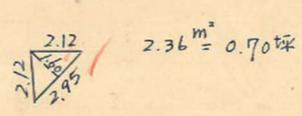


課長	係長	測量士	係

(分筆前)
確定面積平面圖 $S = \frac{1}{600}$


ブロック番号 荒田 13号

新地名 町 丁目
年 月 日

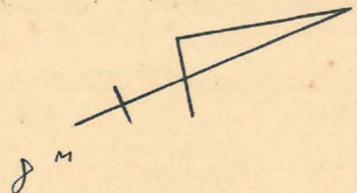


この図面等は、土地区画整理事業に関する参考資料として提供しています。
 ○図面等は換地処分時のものであり、現在の状況とは異なる場合があります。
 ○図面等によって、境界等が確定されるものではありません。




10M

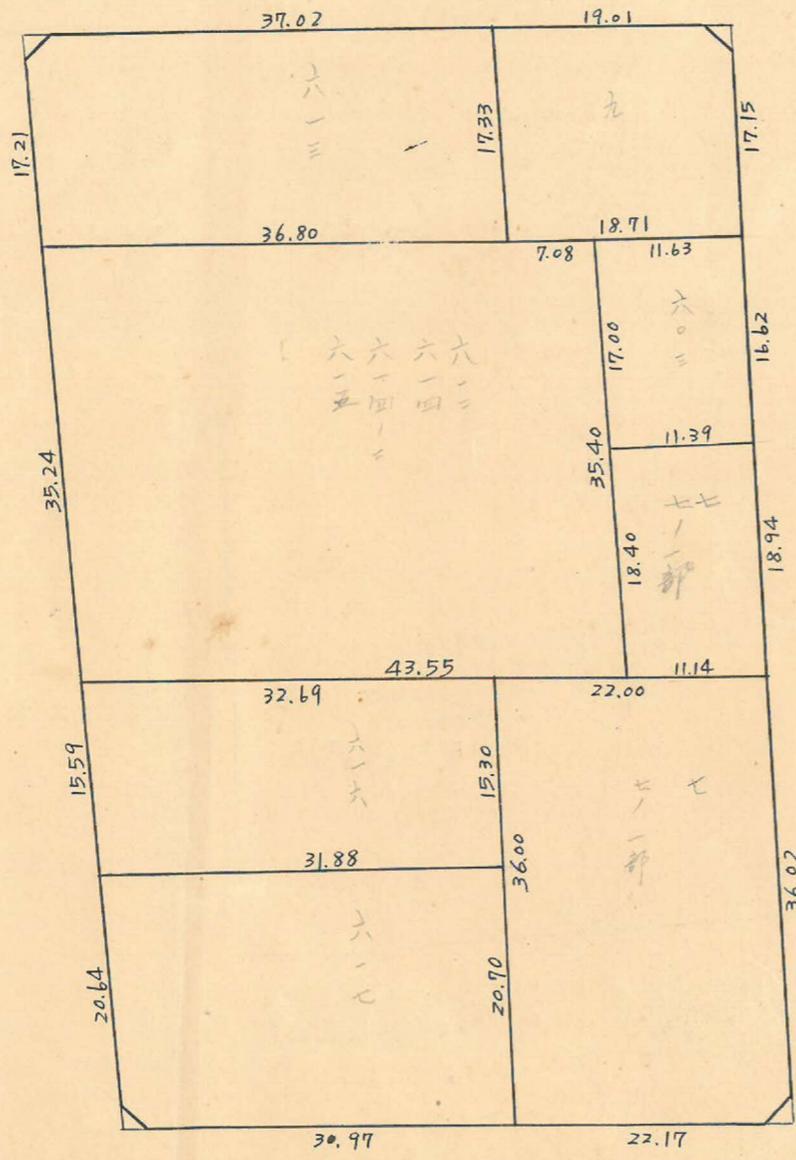



6M

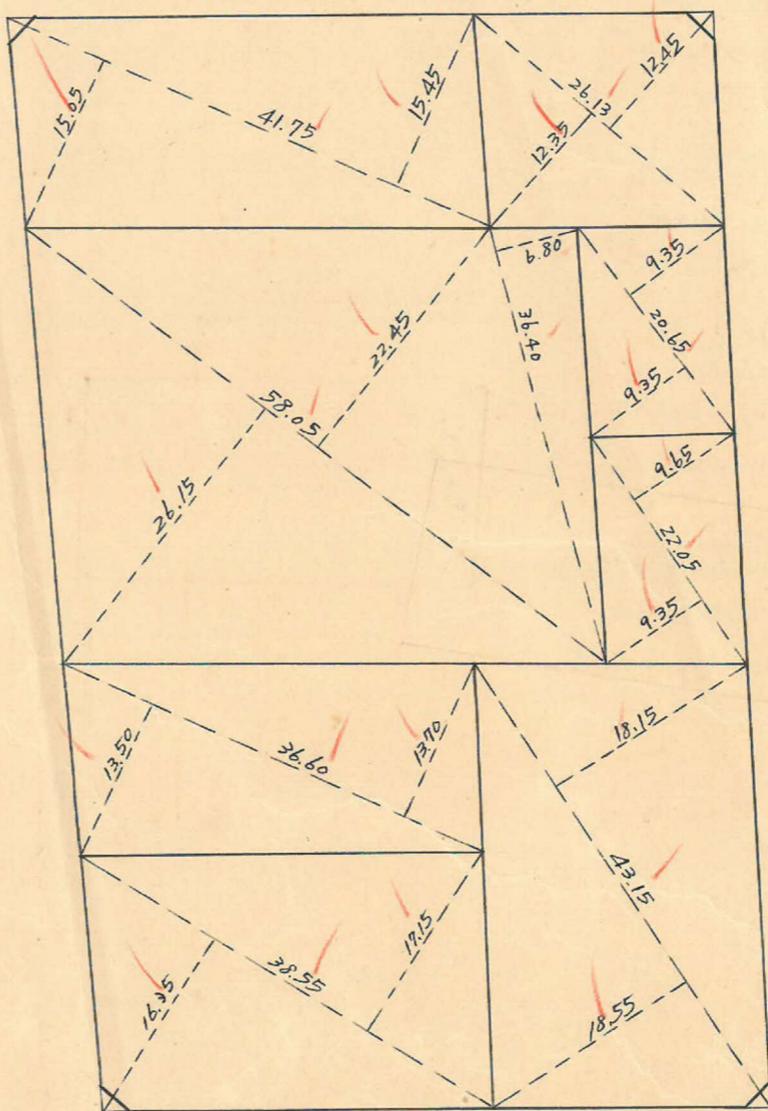

ロット 8
杭 22

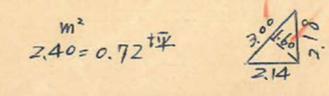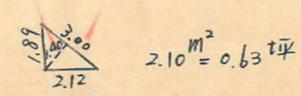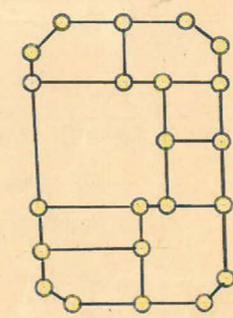

この図面等は、土地区画整理事業に関する参考資料として提供しています。
 ○図面等は換地処分時のものであり、現在の状況とは異なる場合があります。
 ○図面等によって、境界等が確定されるものではありません。

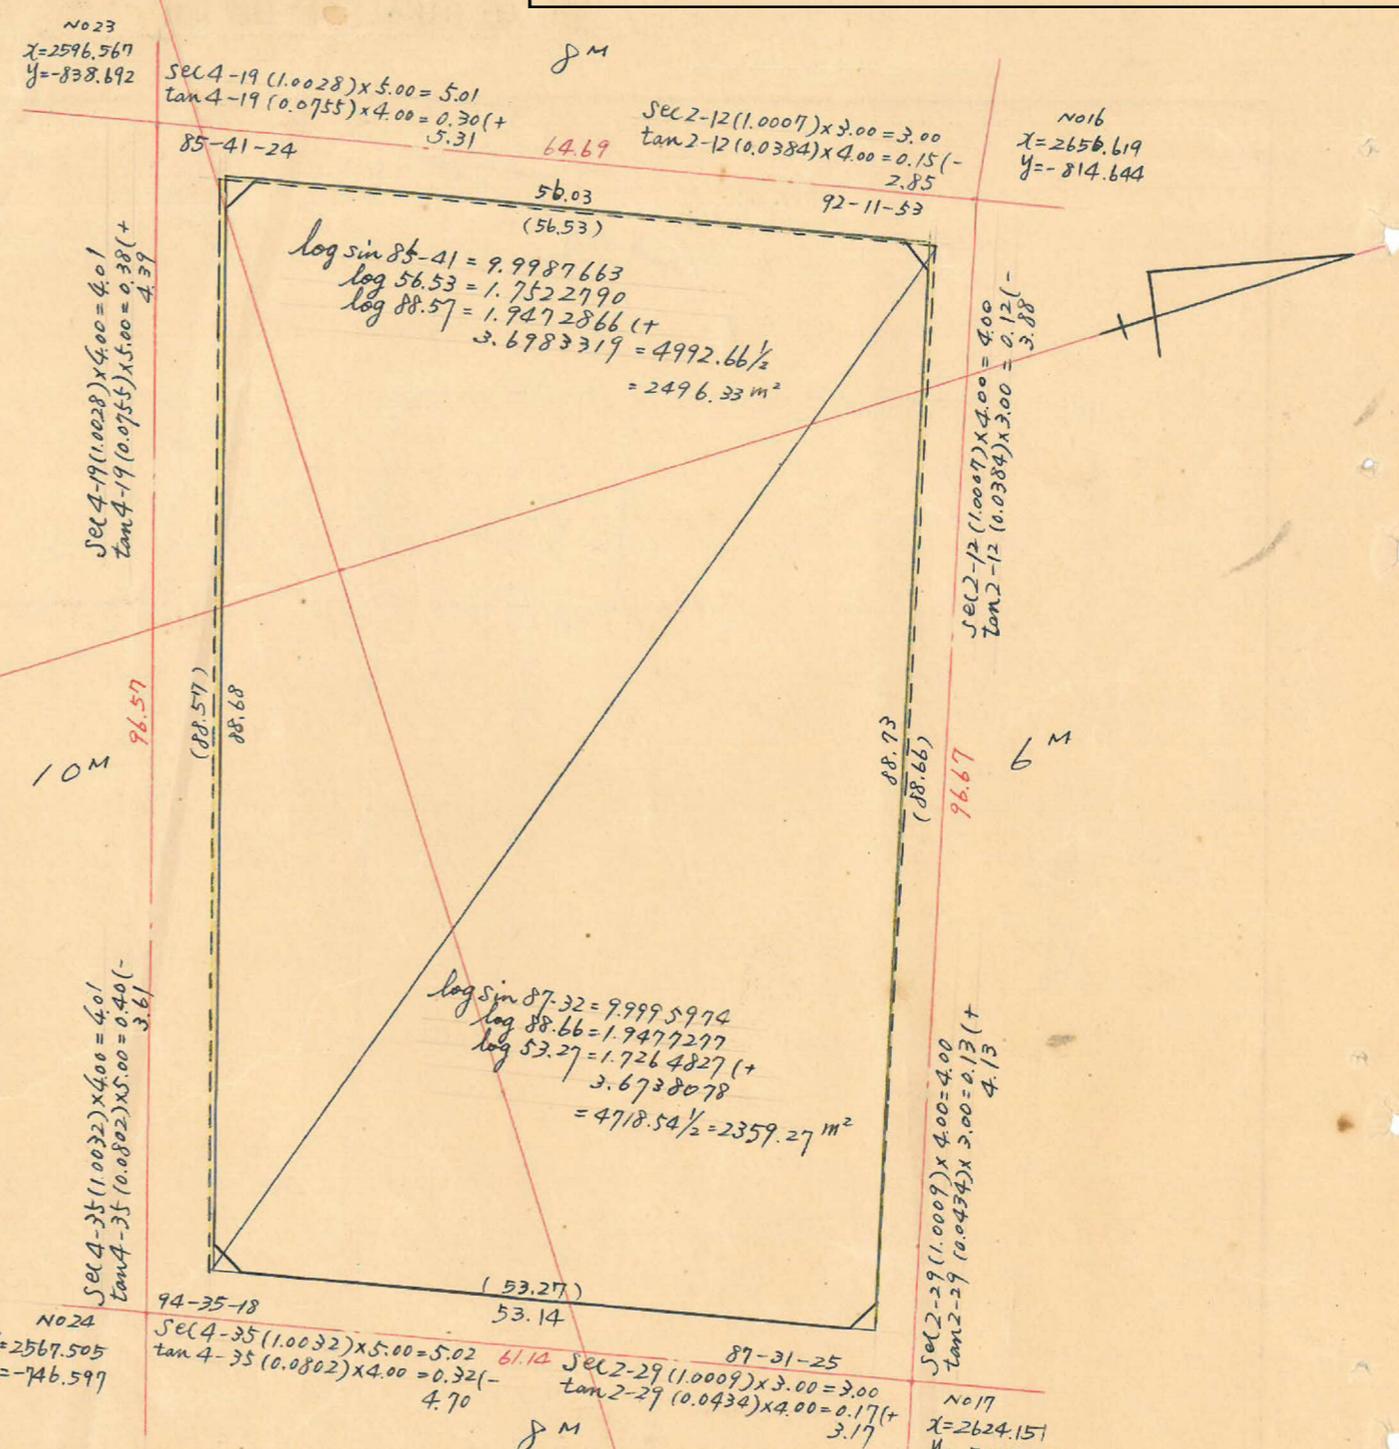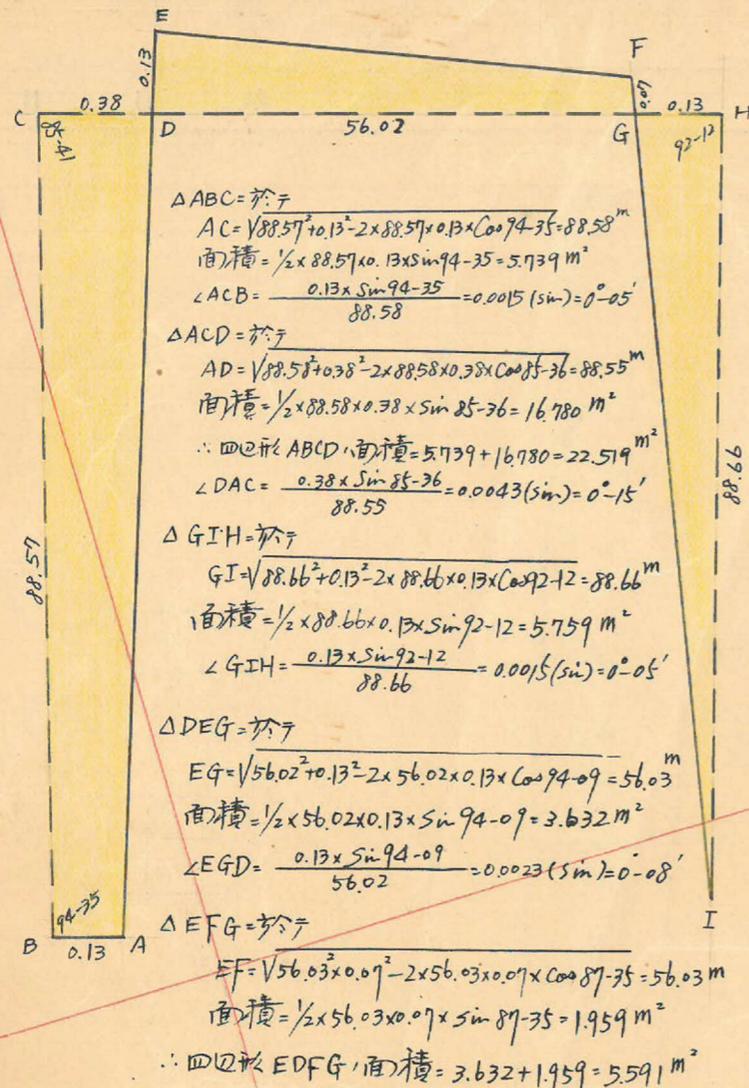

合計面積 $2496.33 + 2359.27 - 22.519 - 5.759 + 5.591 = 4822.91 \text{ m}^2$ ($\times 0.3025 = 1461.95 \text{ 坪}$) = 1461.90 坪
 剪除 " $2.36 + 2.25 + 2.40 + 2.10 = 9.11 \text{ m}^2$ ($\times 0.3025 = 2.75 \text{ 坪}$) = 2.74 坪
 割止 " 4823.80 m^2 ($\times 0.3025 = 1459.19 \text{ 坪}$) = 1459.16 坪