
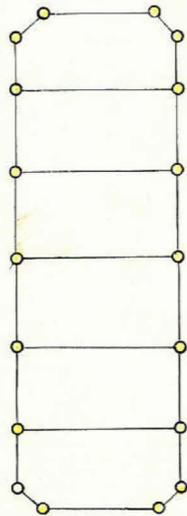


課	長	係	長	測量士	係



(分 筆 前)  
 確定面積平面図  $S = \frac{1}{600}$

ブロック番号 宇宿 13-2号


新地名 \_\_\_\_\_ 町 \_\_\_\_\_ 丁目 \_\_\_\_\_  
 年 \_\_\_\_\_ 月 \_\_\_\_\_ 日

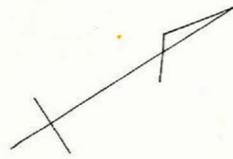

杭 18  
 コツ 6

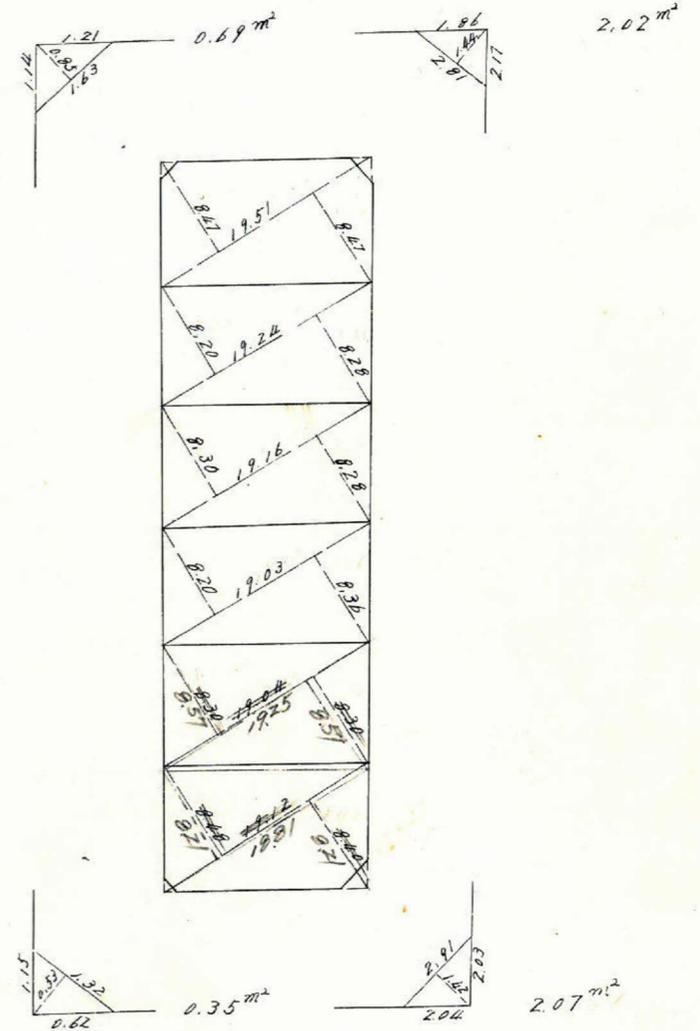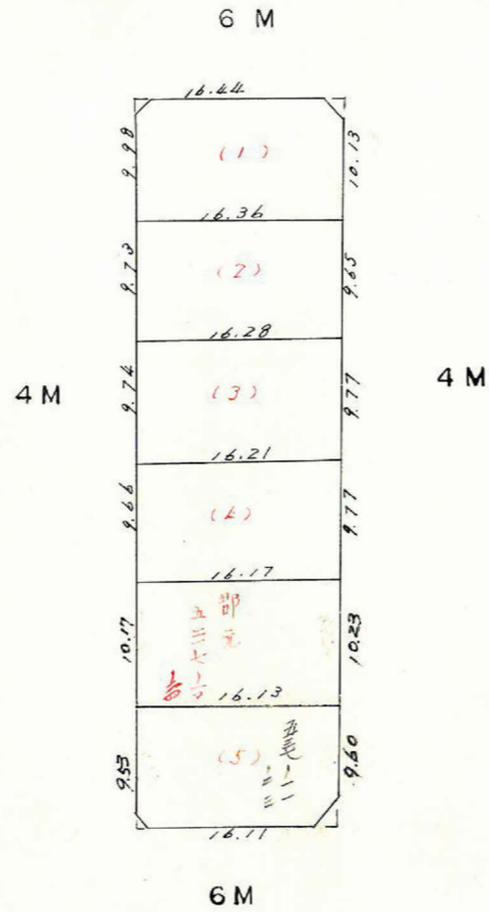


この図面等は、土地区画整理事業に関する参考資料として提供しています。  
 ○図面等は換地処分時のものであり、現在の状況とは異なる場合があります。  
 ○図面等によって、境界等が確定されるものではありません。

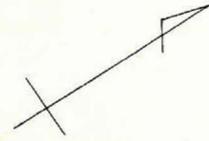

①  $A = \frac{1}{2} (\sin \theta \cdot a \cdot b)$   
 $= \frac{\sin 91 \sim 28 (0.99977) \times 58.81 \times 16.19}{2}$   
 $2A = 951.848$   
 $A = 475.924 \text{ m}^2$

②  $A = \frac{\sin 90 \sim 40 (0.99999) \times 59.09 \times 15.97}{2}$   
 $2A = 943.572$   
 $A = 471.786 \text{ m}^2$

$\frac{58.81 \times (0.25 + 0.14)}{2}$   
 $= 11.467 \text{ m}^2$

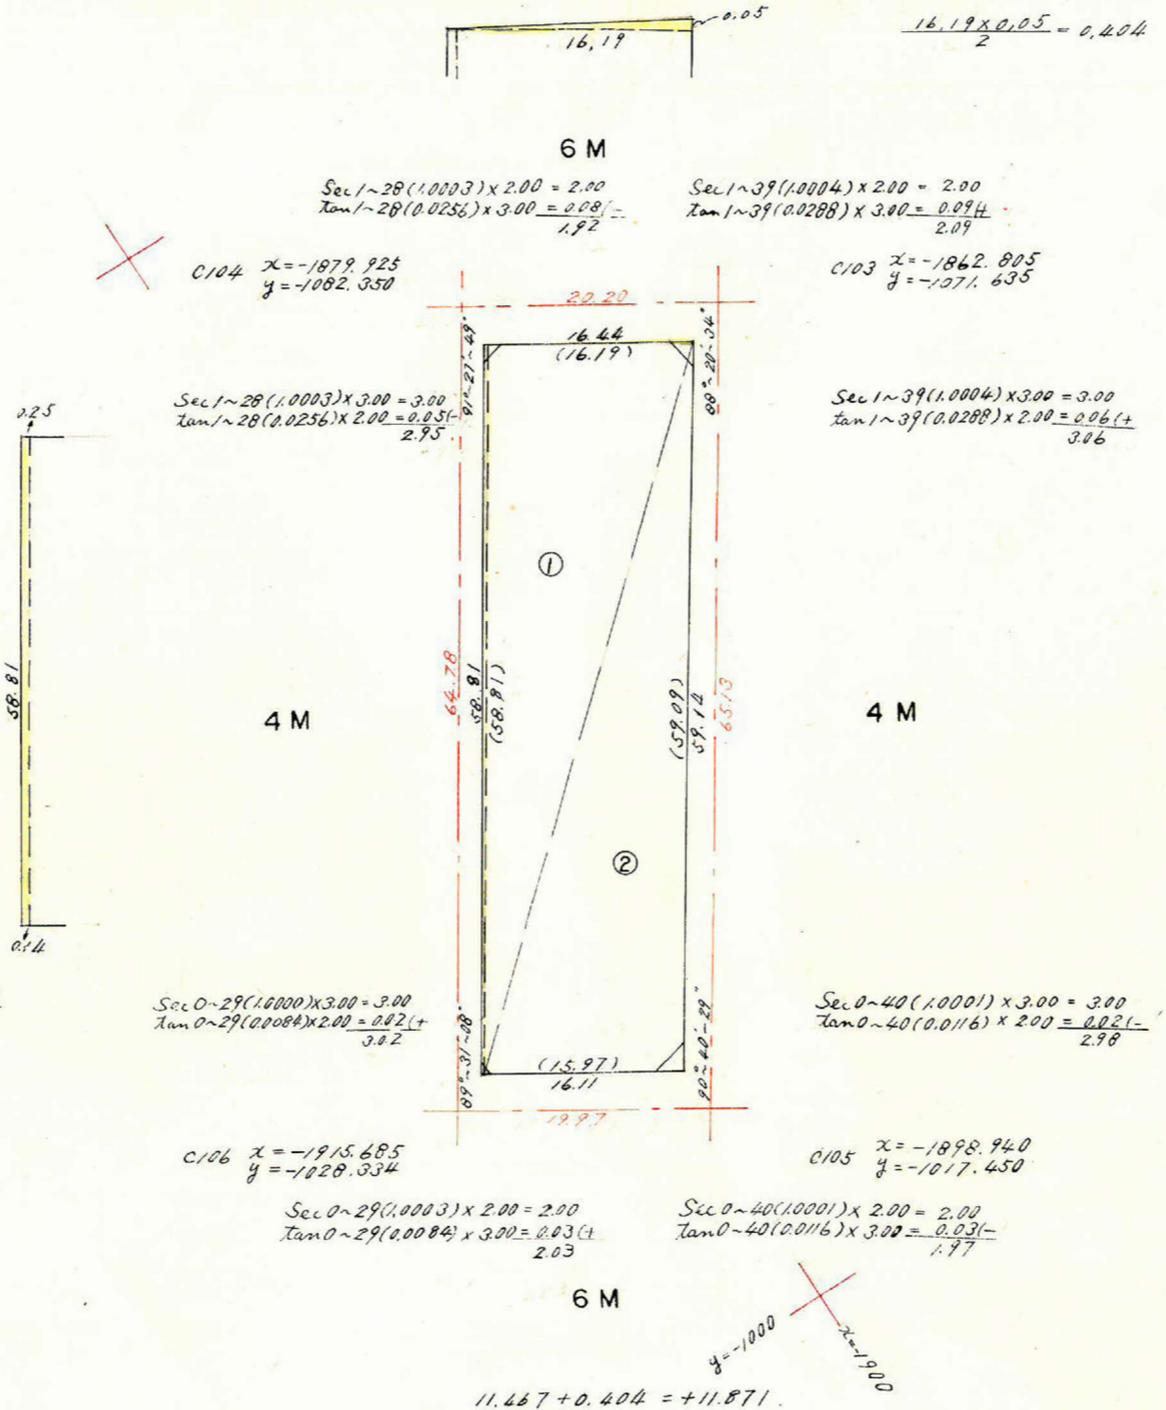

合計面積	=	475.924 + 471.786 + 11.871	=	959.58 m <sup>2</sup>
削除	=	0.69 + 2.02 + 0.35 + 2.07	=	5.13 m <sup>2</sup>
ブロック	=		=	954.45 m <sup>2</sup>
割込	=		=	

この図面等は、土地区画整理事業に関する参考資料として提供しています。  
 ○図面等は換地処分時のものであり、現在の状況とは異なる場合があります。  
 ○図面等によって、境界等が確定されるものではありません。