




課長	係長	測量士	係

(分筆前)  
 確定面積平面図  $S = \frac{1}{600}$







ブロック番号 宇宿

13-1号


新地名 町 丁目  
 年 月 日

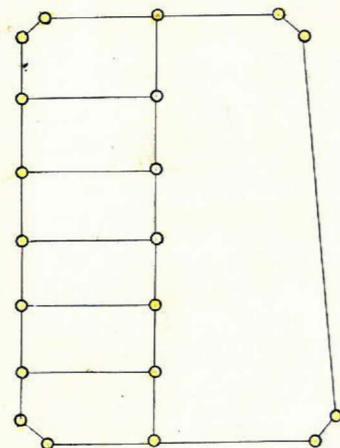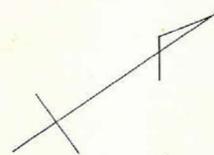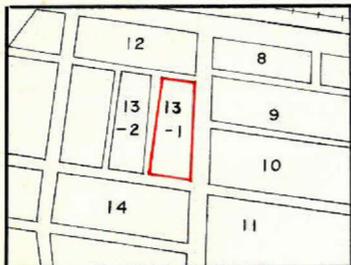

杭 20  
 コツト 7

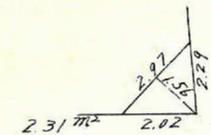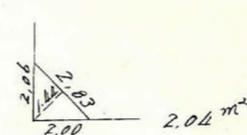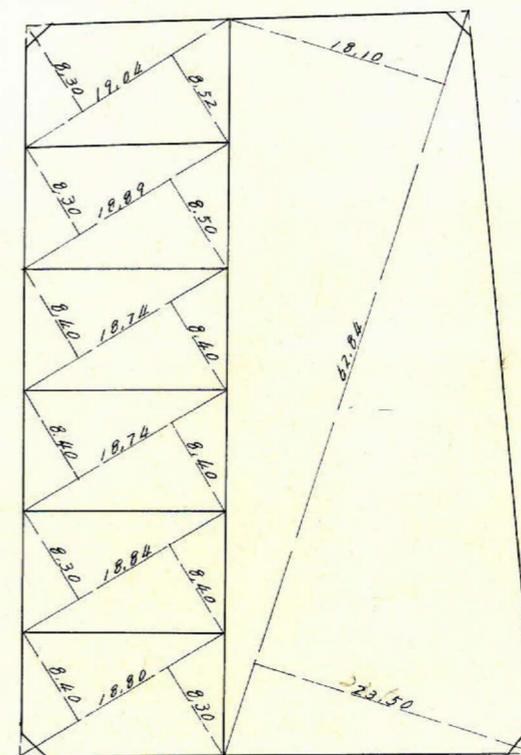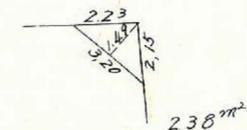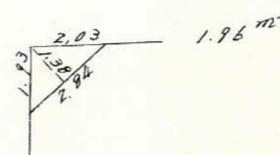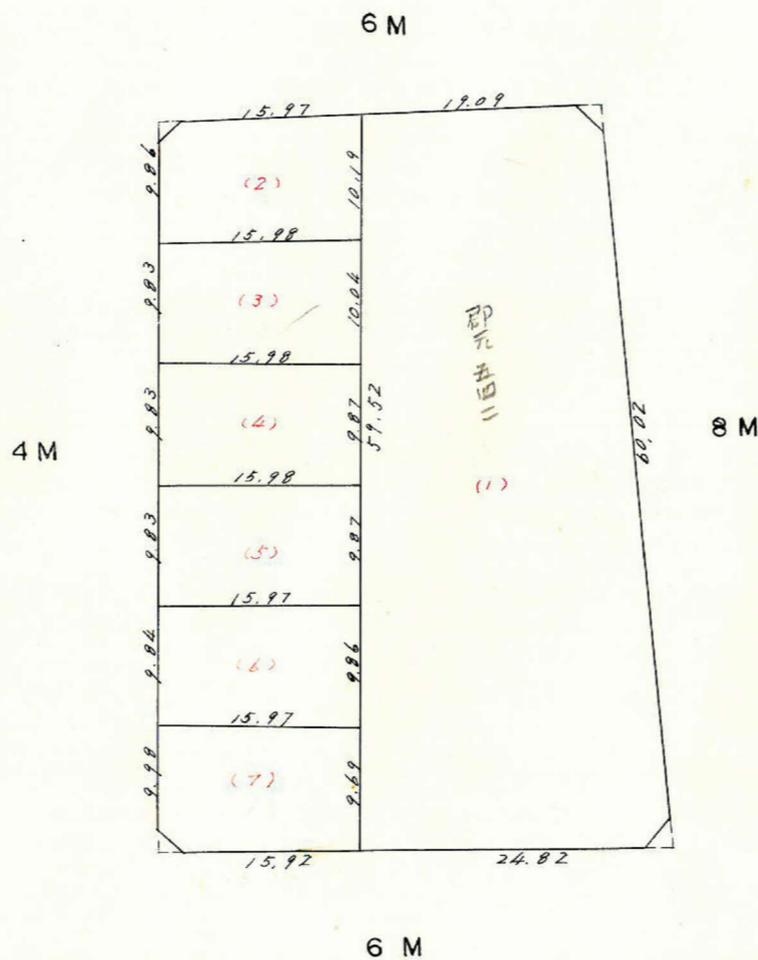


この図面等は、土地区画整理事業に関する参考資料として提供しています。  
 ○図面等は換地処分時のものであり、現在の状況とは異なる場合があります。  
 ○図面等によって、境界等が確定されるものではありません。

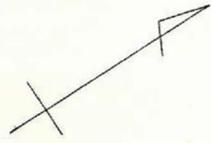

①  $A = \frac{1}{2}(\sin \theta \cdot a \cdot b)$   
 $= \frac{\sin 91^{\circ}39'(0.99996) \times 59.17 \times 35.06}{2}$   
 $2A = 2073.670$   
 $A = 1036.835 \text{ m}^2$

②  $A = \frac{\sin \theta \cdot a \cdot b}{2}$   
 $2A = 2434.220$   
 $A = 1217.110 \text{ m}^2$

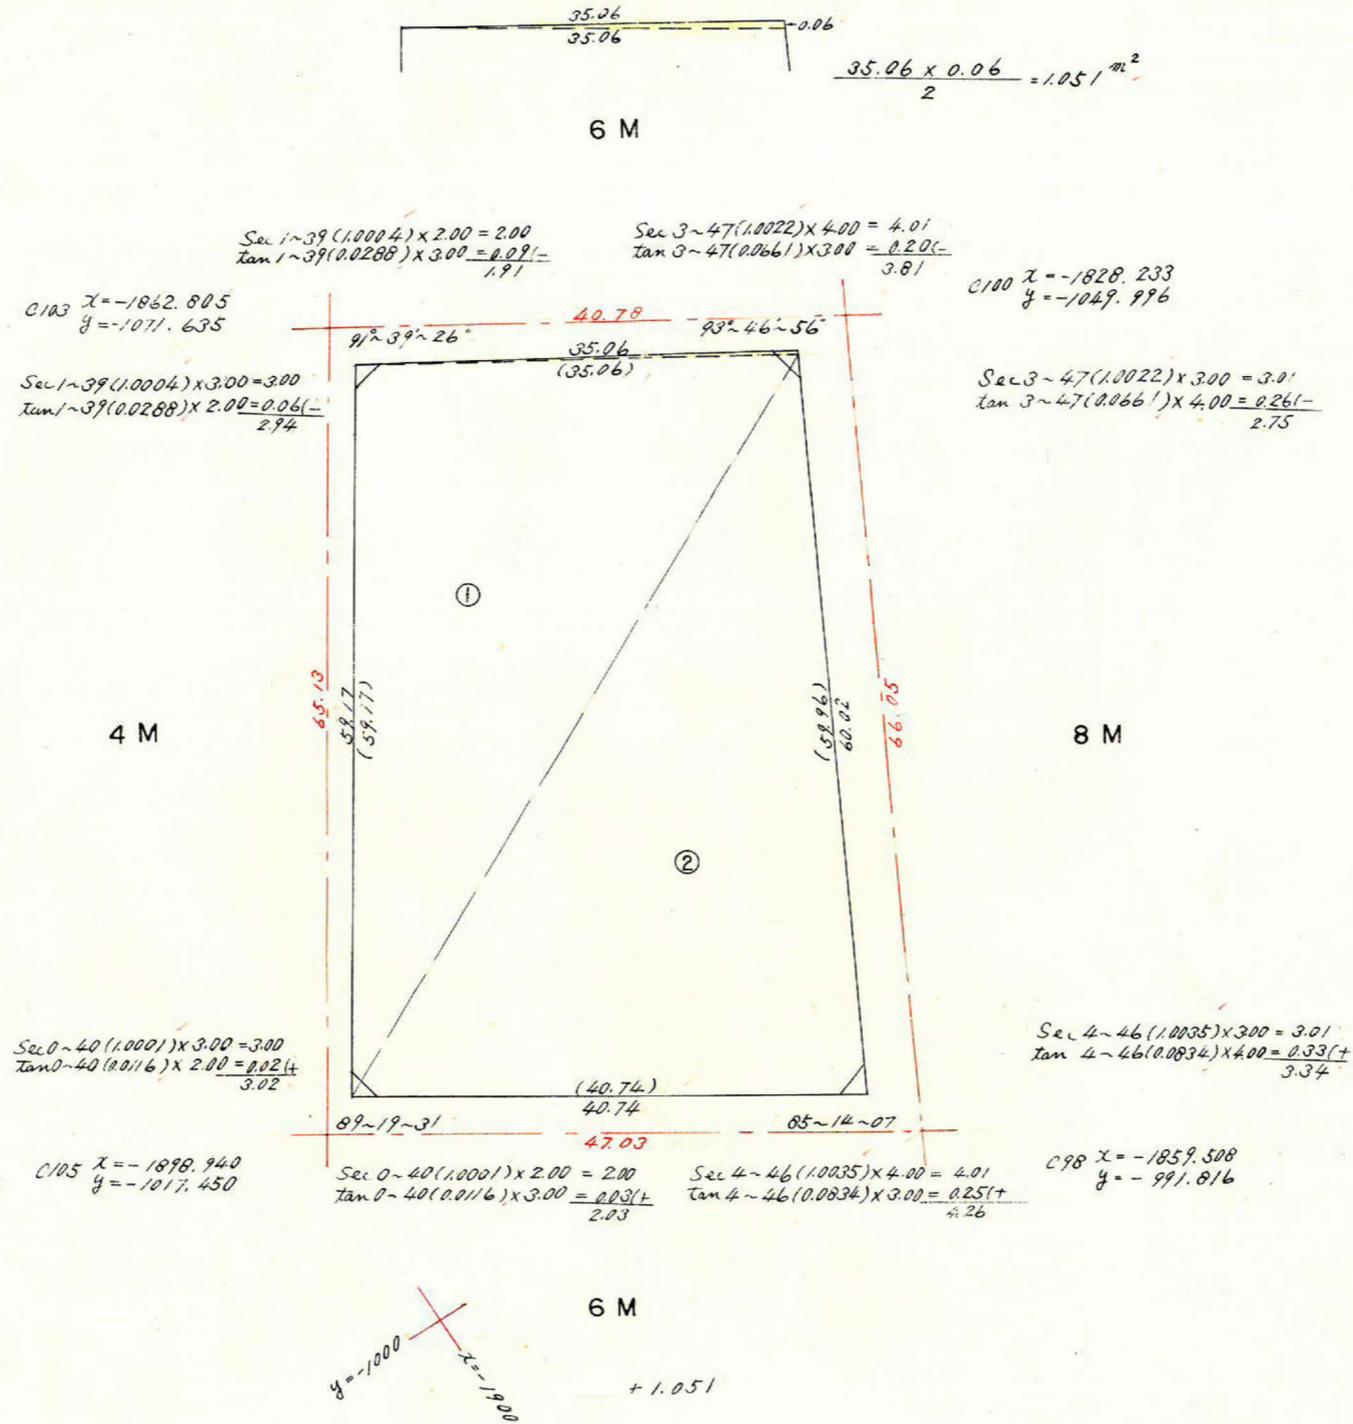

合計面積 =  $1036.835 + 1217.110 + 1.051 = 2255.00 \text{ m}^2$   
 削除 =  $1.96 + 2.04 + 2.38 + 2.31 = 8.69 \text{ m}^2$   
 70.7 =  $2246.31 \text{ m}^2$   
 割込 =

この図面等は、土地区画整理事業に関する参考資料として提供しています。  
 ○図面等は換地処分時のものであり、現在の状況とは異なる場合があります。  
 ○図面等によって、境界等が確定されるものではありません。