

| 課 | 長 | 係 | 長 | 測 | 量 | 士 | 係 |
|---|---|---|---|---|---|---|---|
| | | | | | | | |

(分 筆 前)
確定面積平面図 $S = \frac{1}{600}$

ブロック番号




宇宿

36-3 号



新地名

町 丁目


年 月 日

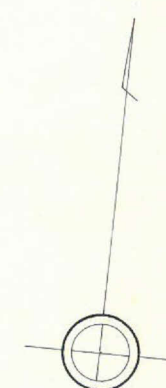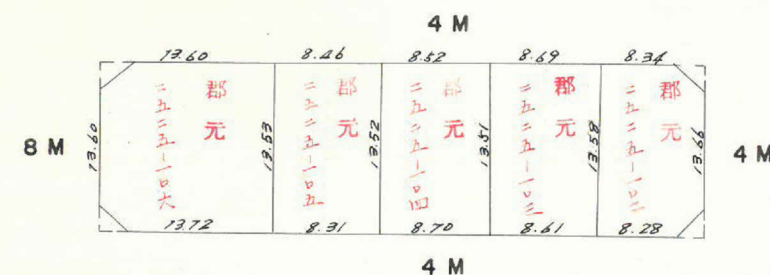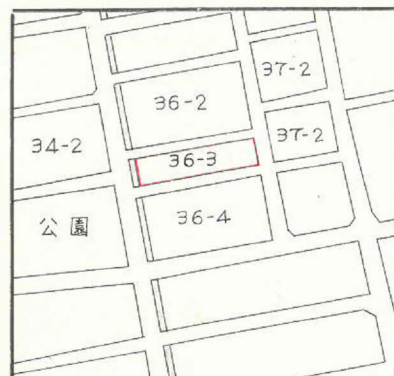

ロット数 5
杭 7

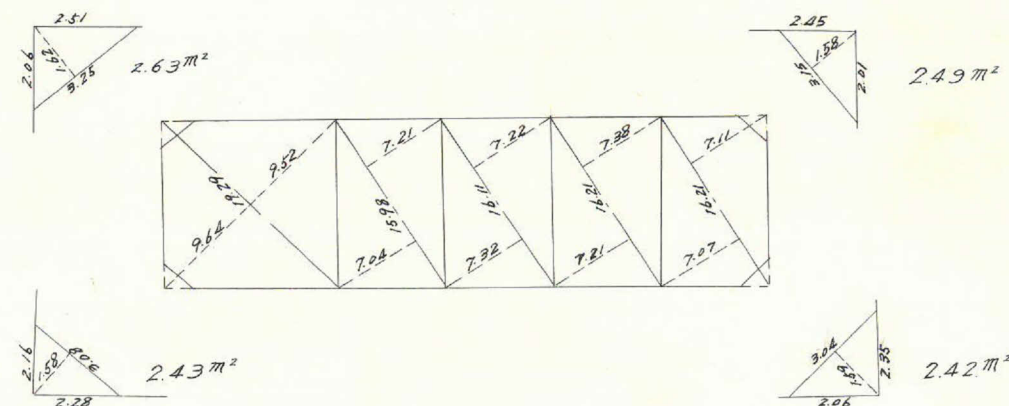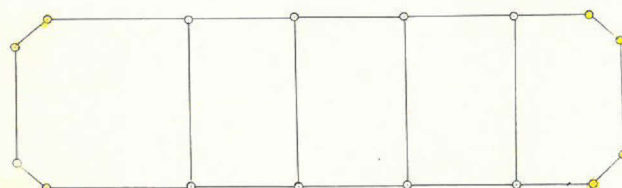

この図面等は、土地区画整理事業に関する参考資料として提供しています。
○図面等は換地処分時のものであり、現在の状況とは異なる場合があります。
○図面等によって、境界等が確定されるものではありません。

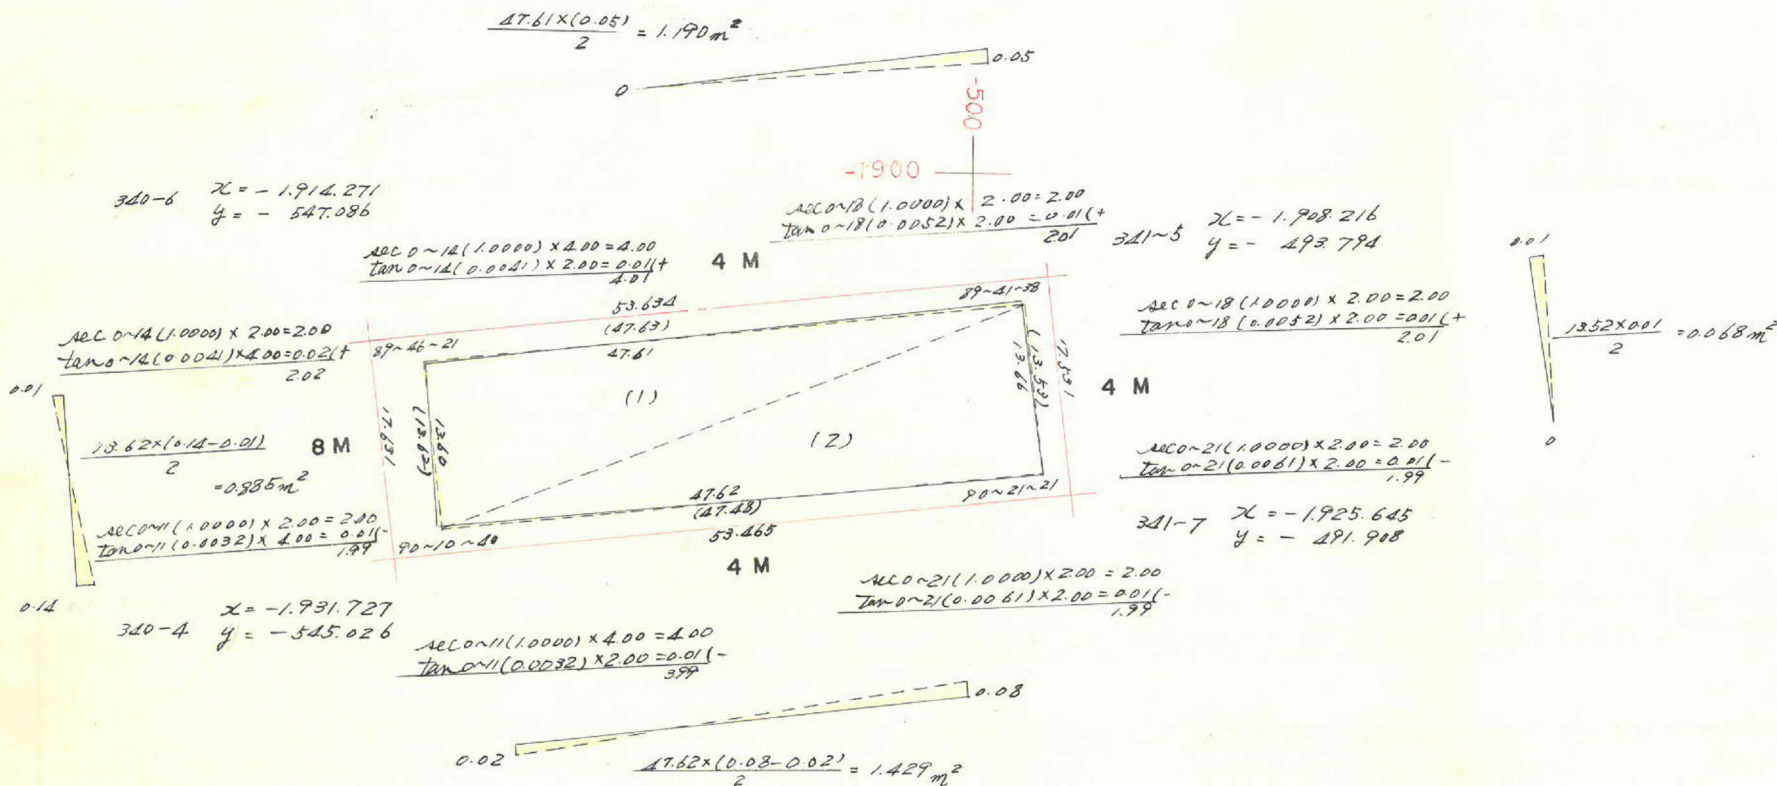

$$(1) A = \frac{1}{2} \sin(0.2 \times 8)$$

$$= \frac{\sin 89 \sim 16 (1.0000) \times 13.66 \times 47.63}{2}$$

$$2A = 648.721$$

$$A = 324.360 m^2$$

$$(2) A = \frac{\sin 90 \sim 21 (1.0000) \times 13.53 \times 47.48}{2}$$

$$2A = 642.404$$

$$A = 321.202 m^2$$

合計面積
 削除面積
 プロッツ面積

$$1.429 - 0.068 + 1.190 + 0.885 = 3.436$$

$$324.360 + 321.202 + 3.436 = 649.00 m^2$$

$$2.4168 + 2.4332 = 4.85 m^2$$

$$649.03 m^2$$