
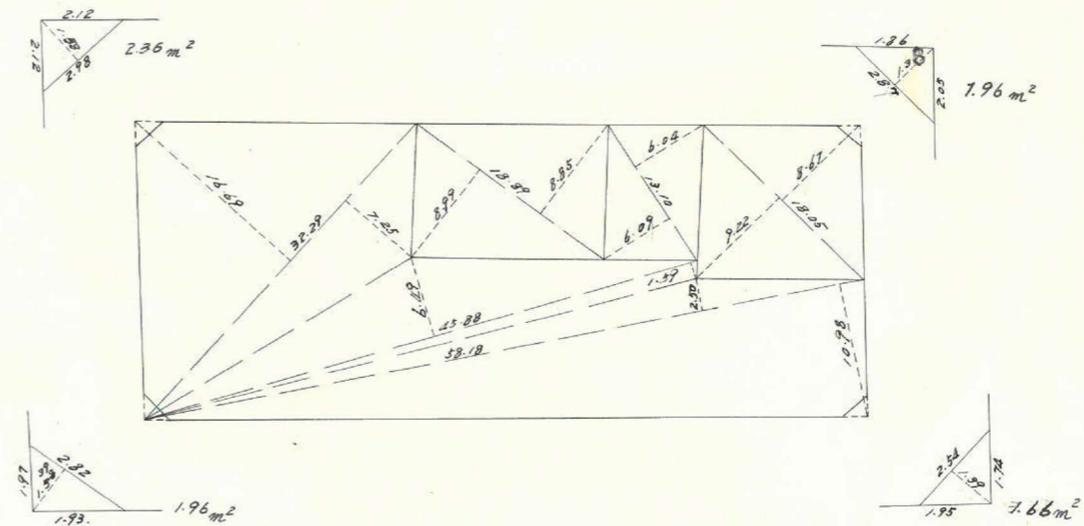
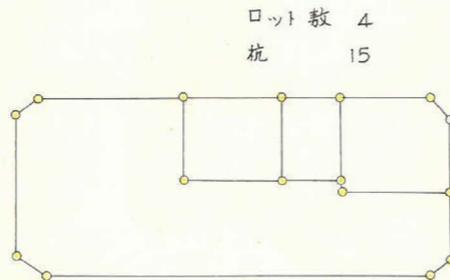
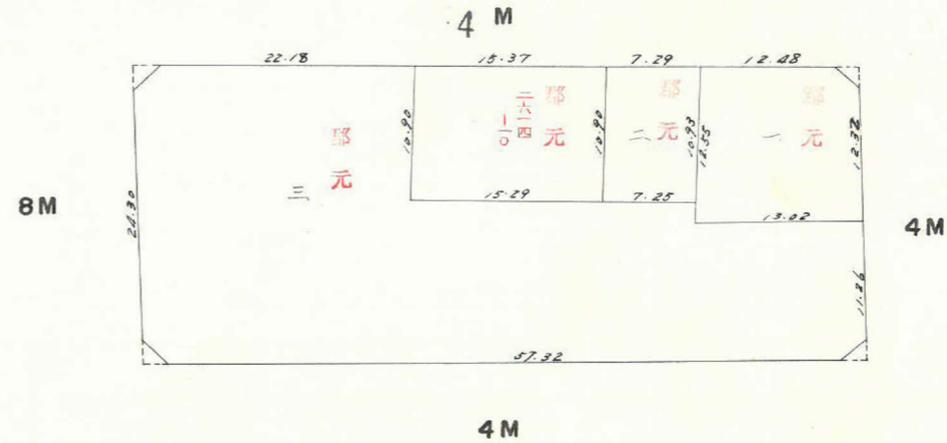


課長	係長	測量士	係



(分筆前)
 確定面積平面図 $S = \frac{1}{600}$

ブロック番号 宇宿 74-1号

新地名 町 丁目
 年 月 日

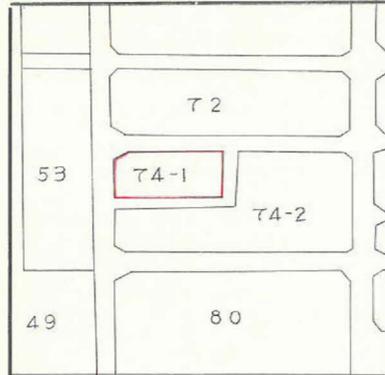

この図面等は、土地区画整理事業に関する参考資料として提供しています。
 ○図面等は換地処分時のものであり、現在の状況とは異なる場合があります。
 ○図面等によって、境界等が確定されるものではありません。

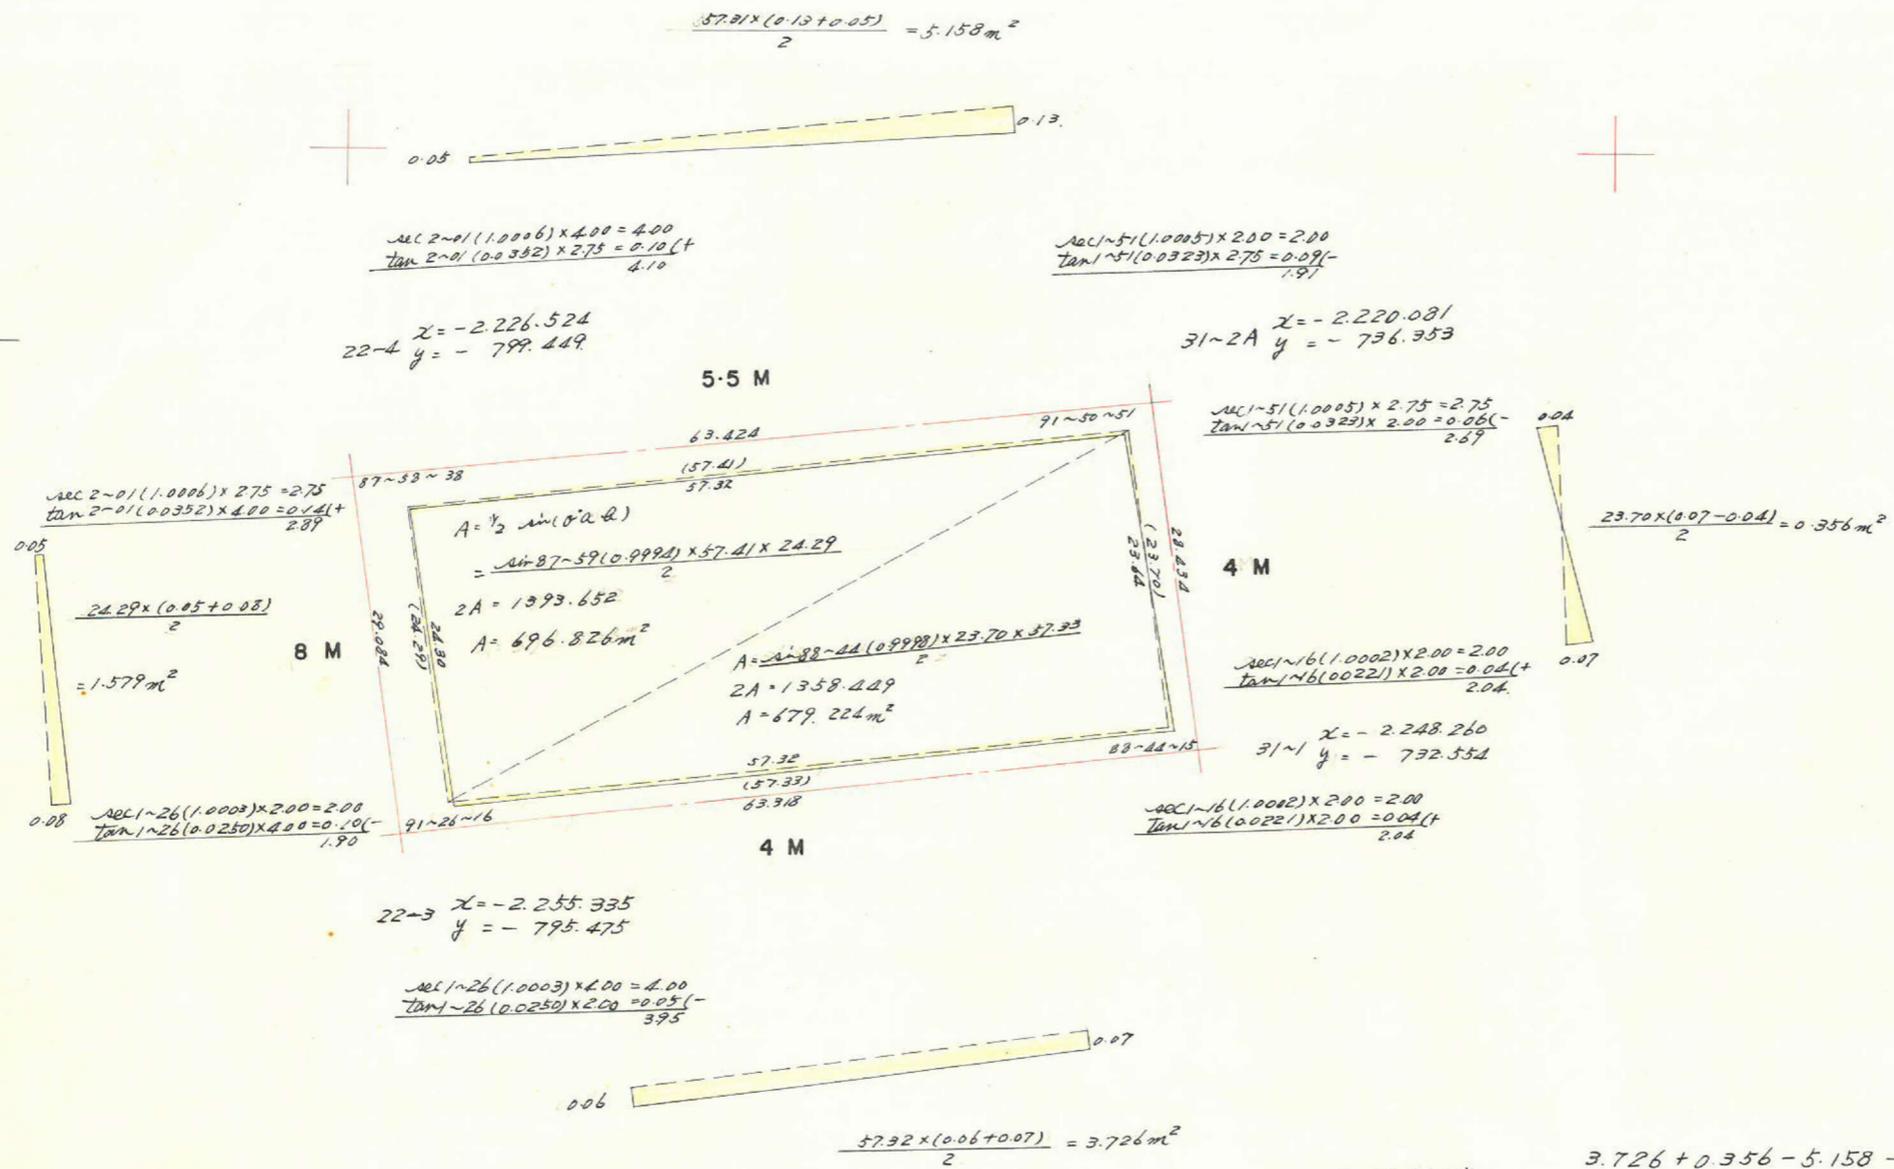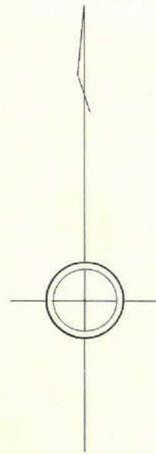

合計面積
 剪除面積
 プロツク面積

$$\begin{aligned}
 &3.726 + 0.356 - 5.158 - 1.579 = -2.655 \\
 &696.826 + 679.225 - 1.579 = 1373.40 \text{ m}^2 \\
 &1.96 + 1.66 + 2.36 + 1.96 = 7.94 \text{ m}^2 \\
 &1365.46 \text{ m}^2
 \end{aligned}$$

- 2.300
 008

この図面等は、土地区画整理事業に関する参考資料として提供しています。
 ○図面等は換地処分時のものであり、現在の状況とは異なる場合があります。
 ○図面等によって、境界等が確定されるものではありません。