






課長	係長	測量士	係

(分筆前)
確定面積平面図 $S = \frac{1}{600}$



ブロック番号 宇宿

72号

新地名 町 丁目
年 月 日

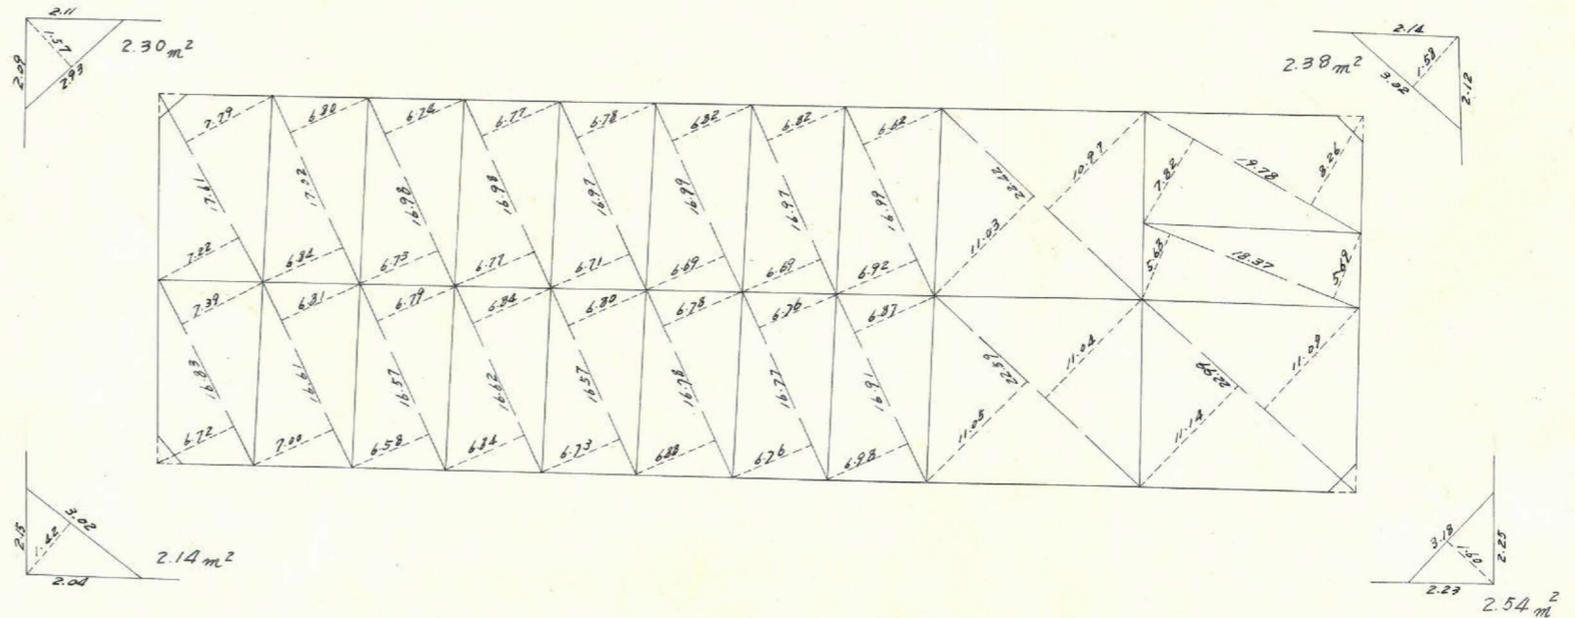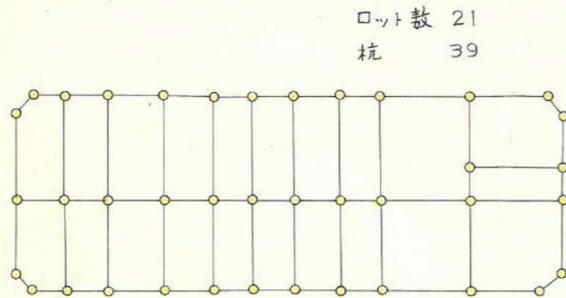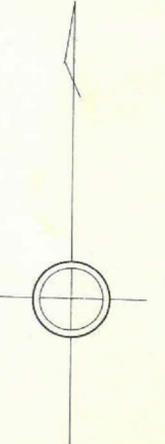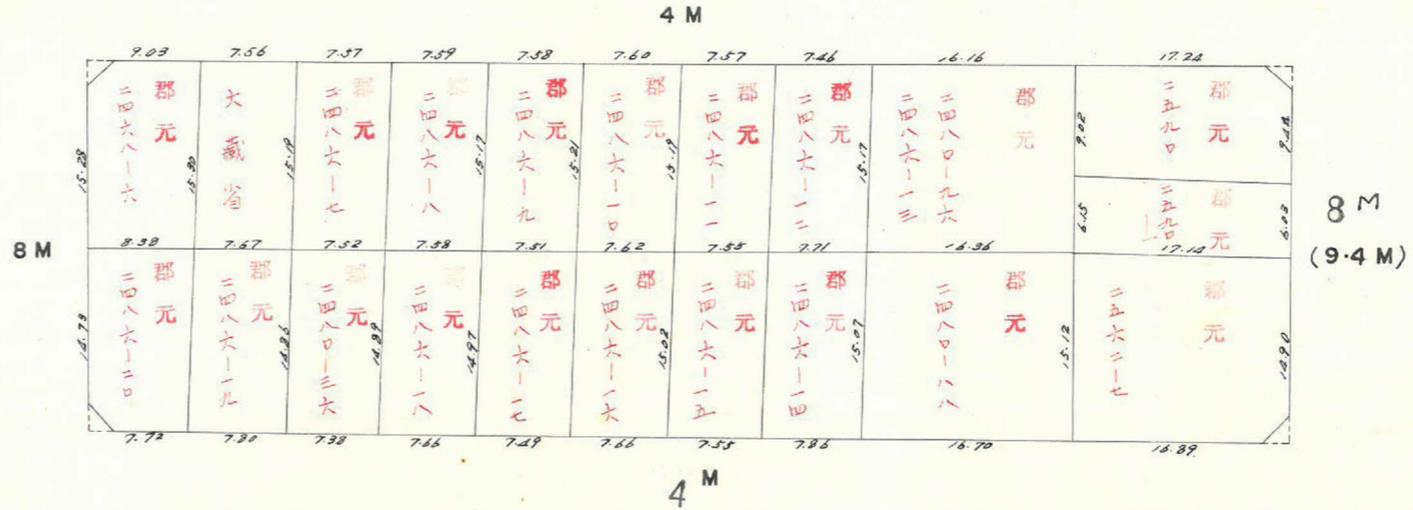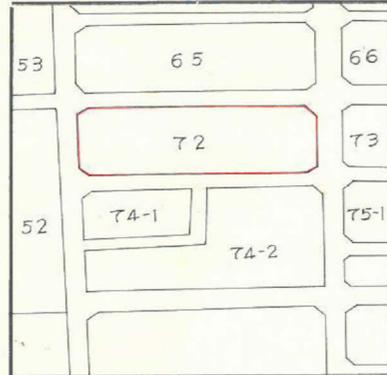

この図面等は、土地区画整理事業に関する参考資料として提供しています。
 ○図面等は換地処分時のものであり、現在の状況とは異なる場合があります。
 ○図面等によって、境界等が確定されるものではありません。

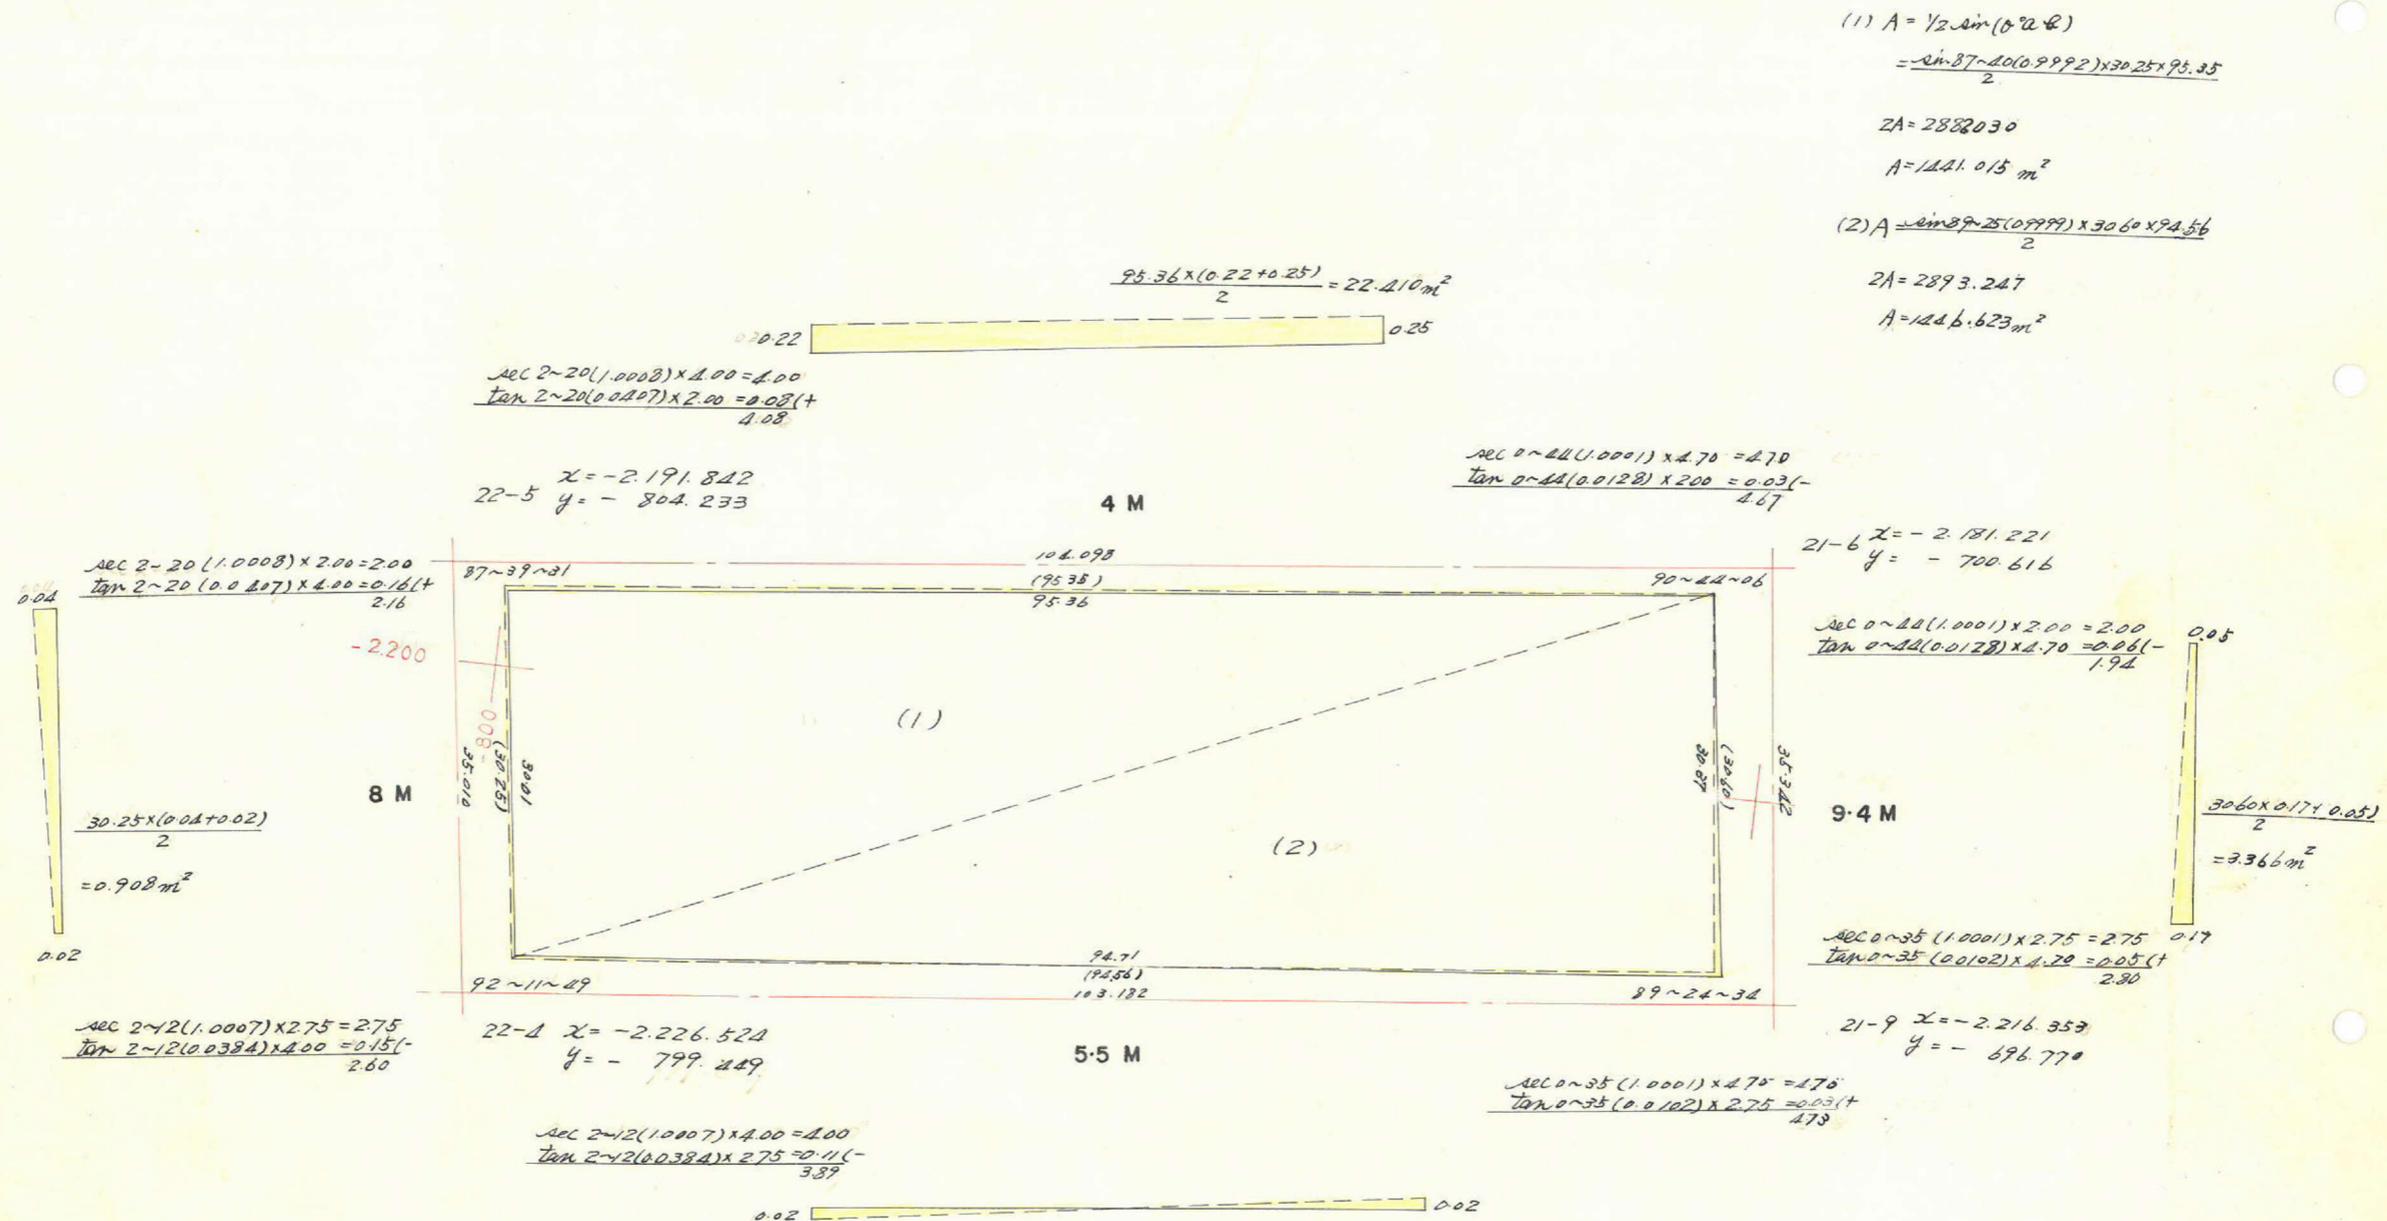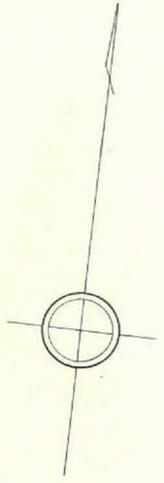

合計面積
 算除面積
 ブロック面積

$22.410 - 0.908 = 21.502$
 $1441.015 + 1446.623 - 21.502 = 2866.136 \text{ m}^2$
 $2.38 + 2.54 + 2.14 + 2.30 = 9.36 \text{ m}^2$
 $2866.136 - 9.36 = 2856.776 \text{ m}^2$

この図面等は、土地区画整理事業に関する参考資料として提供しています。
 ○図面等は換地処分時のものであり、現在の状況とは異なる場合があります。
 ○図面等によって、境界等が確定されるものではありません。