




課長	係長	測量士	係

(分 筆 前)  
 確定面積平面図  $S = \frac{1}{600}$


ブロック番号 宇宿

65号



新地名 町 丁目  
 年 月 日

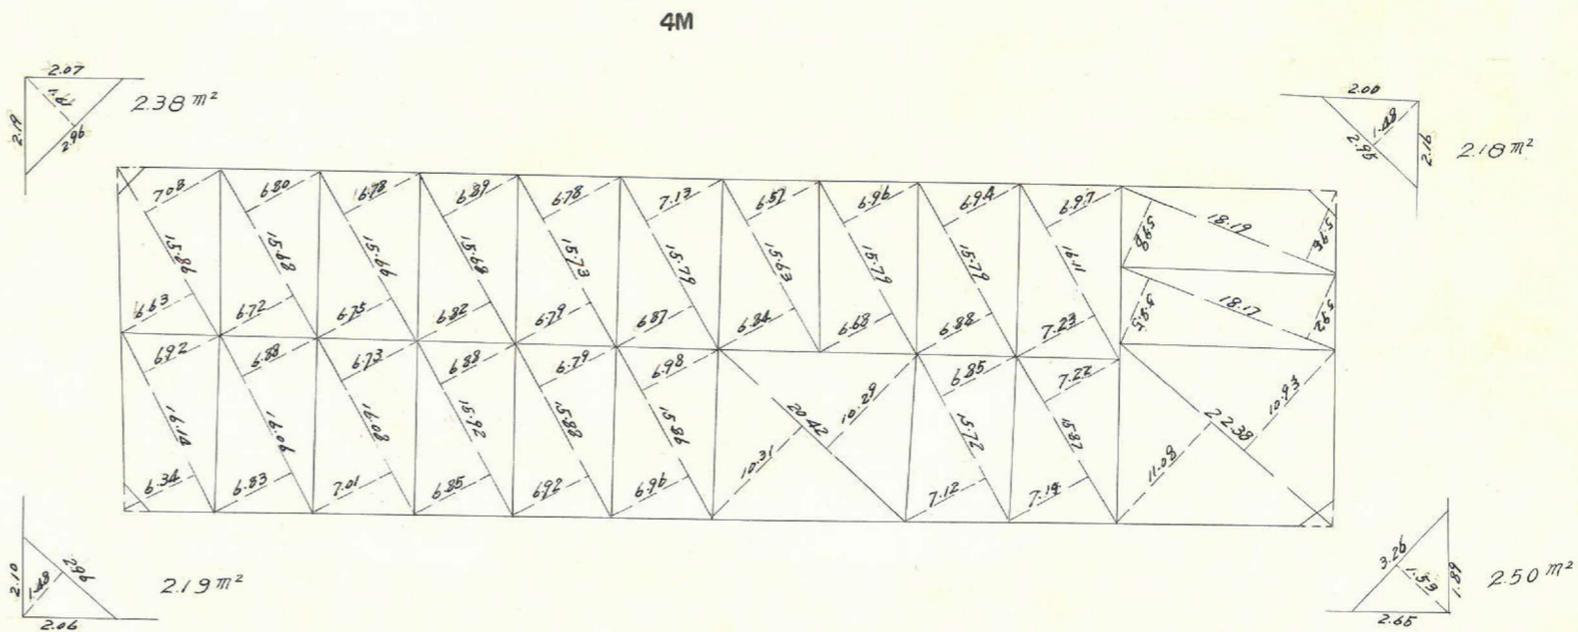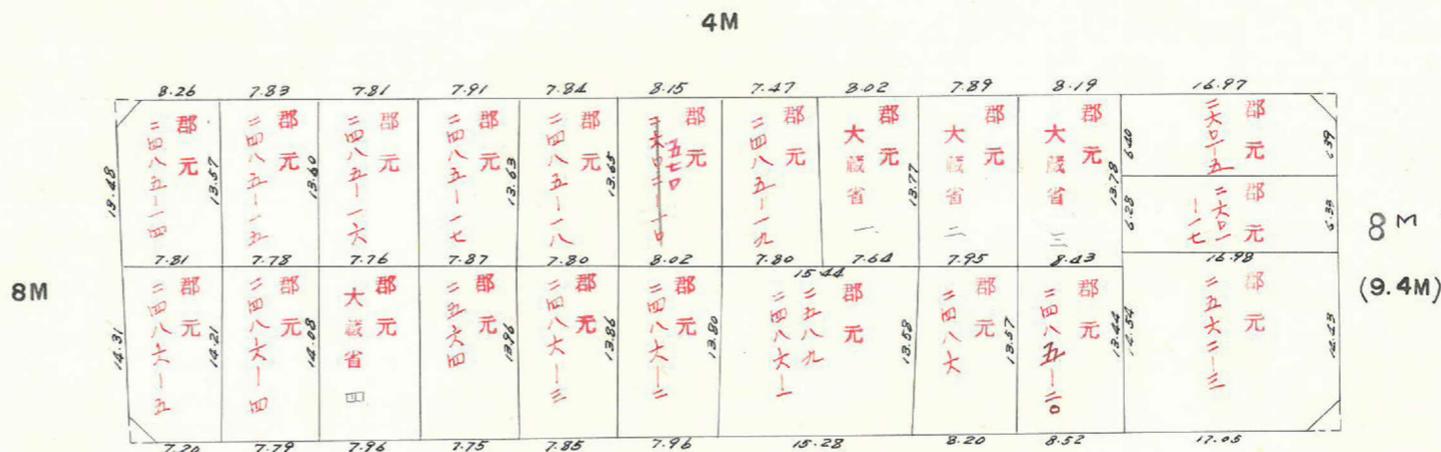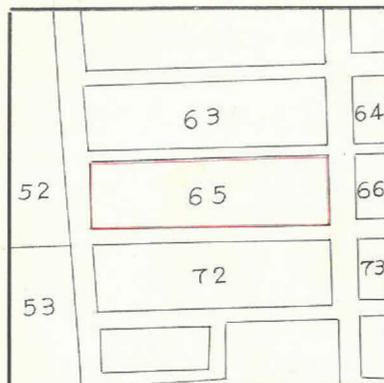

口数 22  
 杭 41

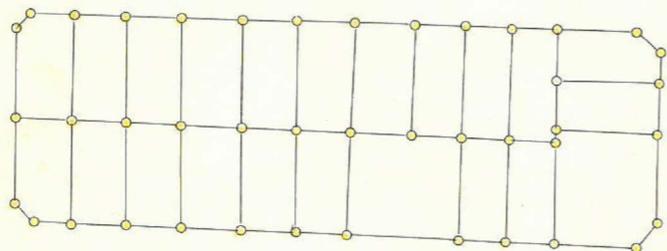

この図面等は、土地区画整理事業に関する参考資料として提供しています。  
 ○図面等は換地処分時のものであり、現在の状況とは異なる場合があります。  
 ○図面等によって、境界等が確定されるものではありません。

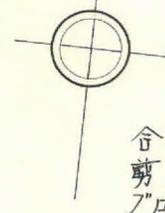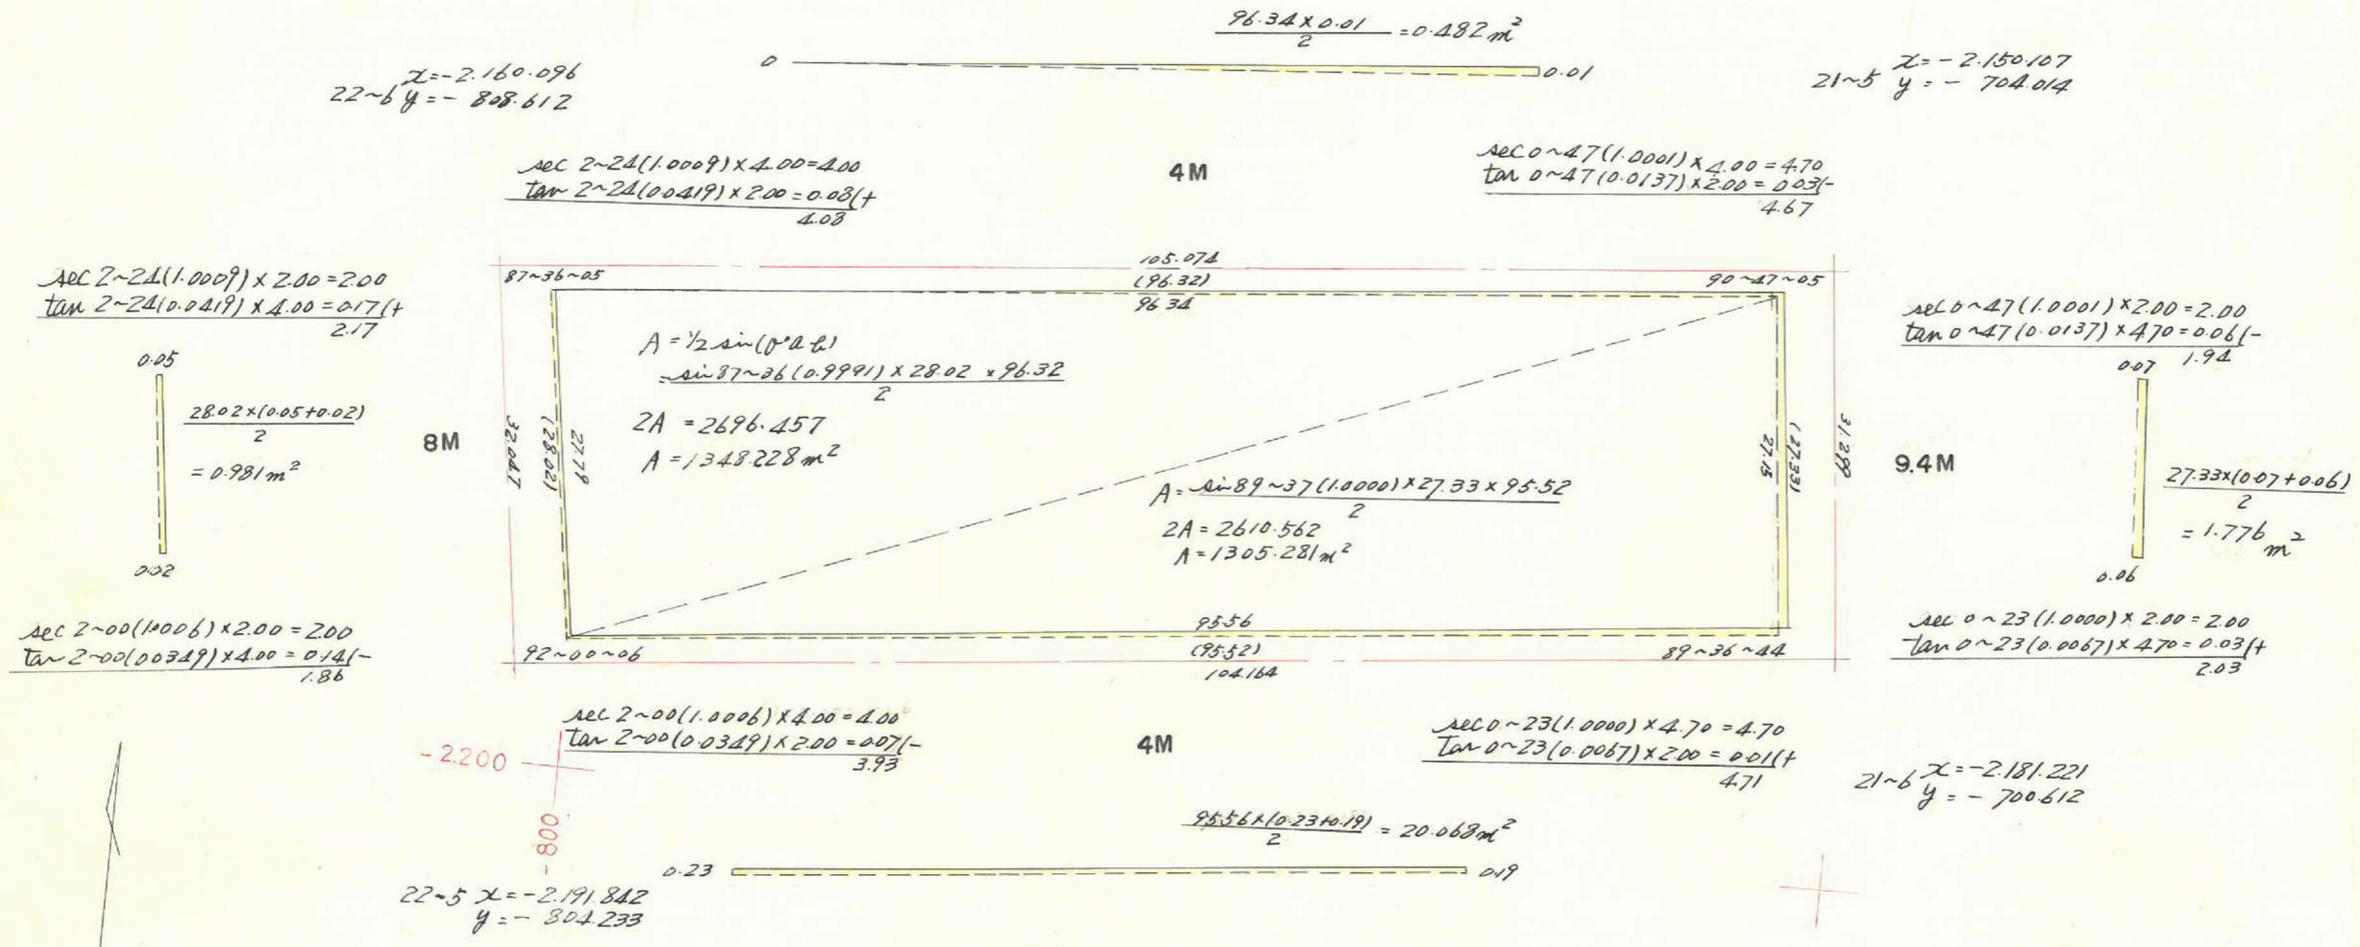

合計面積  
 剪除面積  
 ブロック面積

$$0.482 - 0.981 - 20.068 + 1.776 = -19.755$$

$$1348.228 + 1305.281 - 19.755 = 2633.754 \text{ m}^2$$

$$2.18 + 2.50 + 2.38 + 2.19 = 9.25 \text{ m}^2$$

$$2633.754 - 9.25 = 2624.50 \text{ m}^2$$

この図面等は、土地区画整理事業に関する参考資料として提供しています。  
 ○図面等は換地処分時のものであり、現在の状況とは異なる場合があります。  
 ○図面等によって、境界等が確定されるものではありません。